

ГРАФИЧЕСКОЕ ОПИСАНИЕ
местоположения границ населенных пунктов, территориальных
зон, особо охраняемых природных территорий, зон с особыми
условиями использования территории

Публичный сервитут в целях строительства, эксплуатации линейного объекта системы газоснабжения
"Газопровод межпоселковый к пгт. Лебяжье Лебяжского муниципального округа Кировской области"

(наименование объекта, местоположение границ которого описано (далее - объект))

Раздел 1

Сведения об объекте		
№ п/п	Характеристики объекта	Описание характеристик
1	2	3
1	Местоположение объекта	Кировская область, Лебяжский район. Кировская область, Уржумский район.
2	Площадь объекта ± величина погрешности определения площади ($P \pm \Delta P$)	197 170 ± 155 м²
3	Иные характеристики объекта	Вид объекта реестра границ: Граница публичного сервитута Кадастровый номер квартала: 43:00:000000 Вид или наименование публичного сервитута по документу: Публичный сервитут установлен в целях строительства и эксплуатации линейного объекта системы газоснабжения, их неотъемлемых технологических частей, являющихся объектами местного значения «Газопровод межпоселковый к пгт. Лебяжье Лебяжского муниципального округа Кировской области». Срок действия публичного сервитута составляет 49 лет. Владелец публичного сервитута: ООО «Газпром газификация», ИНН 7813655197, ОГРН 1217800107744. Почтовый адрес: 194044, г. Санкт-Петербург, вн.тер.г. Муниципальный округ Сампсониевское, пр-кт Большой Сампсониевский, д.60, литера А. Электронная почта: info@eoggazprom.ru Орган, принявший решение об установлении публичного сервитута: Министерство имущественных отношений Кировской области Источники официального опубликования: - Цель установления публичного сервитута: Размещение объектов электросетевого хозяйства, тепловых сетей, водопроводных сетей, сетей водоотведения, линий и сооружений связи, линейных объектов системы газоснабжения, нефтепроводов и нефтепродуктопроводов, их неотъемлемых технологических частей, если указанные объекты являются объектами федерального, регионального или местного значения, либо необходимы для организации электро-, газо-, тепло-, водоснабжения населения и водоотведения, подключения (технологического присоединения) к сетям инженерно-технического обеспечения, либо переносятся в связи с изъятием земельных участков, на которых они ранее располагались, для государственных или муниципальных нужд (далее также - инженерные сооружения), Публичный сервитут установлен в целях строительства и эксплуатации линейного объекта системы газоснабжения, их неотъемлемых технологических частей, являющихся объектами местного значения «Газопровод межпоселковый к пгт. Лебяжье Лебяжского муниципального округа Кировской области». Срок действия публичного сервитута составляет 49 лет. Владелец публичного сервитута: ООО «Газпром газификация», ИНН 7813655197, ОГРН 1217800107744. Почтовый адрес: 194044, г. Санкт-Петербург, вн.тер.г. Муниципальный округ Сампсониевское, пр-кт Большой Сампсониевский, д.60, литера А. Электронная почта: info@eoggazprom.ru Срок публичного сервитута: продолжительность: 49 лет Владелец публичного сервитута: Юридическое лицо,

	зарегистрированное в Российской Федерации ООО «Газпром газификация» (ИНН: 7813655197, ОГРН: 1217800107744, адрес эл. почты: info@eoggazprom.ru , почтовый адрес: 194044, г. Санкт- Петербург, вн.тер.г. Муниципальный округ Сампсониевское, пр-кт Большой Сампсониевский, д.60, литера А).
--	--

Раздел 2

Сведения о местоположении границ объекта					
1. Система координат		МСК-43, зона 2			
2. Сведения о характерных точках границ объекта					
Обозначение характерных точек границ	Координаты, м		Метод определения координат характерной точки	Средняя квадратическая погрешность положения характерной точки (Mt), м	Описание обозначения точки на местности (при наличии)
	X	Y			
1	2	3	4	5	6
1	449 524,34	2 189 006,84	Метод спутниковых геодезических измерений (определений)	0,10	-
2	449 523,95	2 189 007,27	Метод спутниковых геодезических измерений (определений)	0,10	-
3	449 524,63	2 189 007,45	Метод спутниковых геодезических измерений (определений)	0,10	-
4	449 525,33	2 189 007,51	Метод спутниковых геодезических измерений (определений)	0,10	-
5	449 525,24	2 189 006,13	Метод спутниковых геодезических измерений (определений)	0,10	-
6	449 528,72	2 189 005,81	Метод спутниковых геодезических измерений (определений)	0,10	-
7	449 528,82	2 189 006,91	Метод спутниковых геодезических измерений (определений)	0,10	-
8	449 530,37	2 189 006,86	Метод спутниковых геодезических измерений (определений)	0,10	-
9	449 531,13	2 189 006,65	Метод спутниковых геодезических измерений (определений)	0,10	-
10	449 531,86	2 189 006,15	Метод спутниковых геодезических измерений (определений)	0,10	-
11	449 532,30	2 189 005,52	Метод спутниковых геодезических измерений (определений)	0,10	-
12	449 532,47	2 189 005,03	Метод спутниковых геодезических измерений (определений)	0,10	-
13	449 532,55	2 189 004,46	Метод спутниковых геодезических измерений (определений)	0,10	-
14	449 532,47	2 189 003,88	Метод спутниковых геодезических измерений (определений)	0,10	-
15	449 535,48	2 189 003,36	Метод спутниковых геодезических измерений (определений)	0,10	-
16	449 537,17	2 189 003,24	Метод спутниковых геодезических измерений (определений)	0,10	-
17	449 537,63	2 189 012,62	Метод спутниковых геодезических измерений	0,10	-

			(определений)		
18	449 537,79	2 189 020,08	Метод спутниковых геодезических измерений (определений)	0,10	-
19	449 533,46	2 189 020,09	Метод спутниковых геодезических измерений (определений)	0,10	-
20	449 532,95	2 189 018,78	Метод спутниковых геодезических измерений (определений)	0,10	-
21	449 532,31	2 189 018,06	Метод спутниковых геодезических измерений (определений)	0,10	-
22	449 531,42	2 189 017,53	Метод спутниковых геодезических измерений (определений)	0,10	-
23	449 530,72	2 189 017,34	Метод спутниковых геодезических измерений (определений)	0,10	-
24	449 529,77	2 189 017,36	Метод спутниковых геодезических измерений (определений)	0,10	-
25	449 529,95	2 189 019,25	Метод спутниковых геодезических измерений (определений)	0,10	-
26	449 526,47	2 189 019,57	Метод спутниковых геодезических измерений (определений)	0,10	-
27	449 526,27	2 189 017,42	Метод спутниковых геодезических измерений (определений)	0,10	-
28	449 513,97	2 189 017,76	Метод спутниковых геодезических измерений (определений)	0,10	-
29	449 506,11	2 189 016,96	Метод спутниковых геодезических измерений (определений)	0,10	-
30	449 505,61	2 189 011,47	Метод спутниковых геодезических измерений (определений)	0,10	-
31	449 505,13	2 189 011,48	Метод спутниковых геодезических измерений (определений)	0,10	-
32	449 504,15	2 189 011,42	Метод спутниковых геодезических измерений (определений)	0,10	-
33	449 503,18	2 189 011,27	Метод спутниковых геодезических измерений (определений)	0,10	-
34	449 502,23	2 189 011,03	Метод спутниковых геодезических измерений (определений)	0,10	-
35	449 501,31	2 189 010,69	Метод спутниковых геодезических измерений (определений)	0,10	-
36	449 500,42	2 189 010,26	Метод спутниковых геодезических измерений (определений)	0,10	-
37	449 499,58	2 189 009,75	Метод спутниковых геодезических измерений (определений)	0,10	-
38	449 498,80	2 189 009,16	Метод спутниковых геодезических измерений	0,10	-

			(определений)		
39	449 498,08	2 189 008,50	Метод спутниковых геодезических измерений (определений)	0,10	-
40	449 497,42	2 189 007,77	Метод спутниковых геодезических измерений (определений)	0,10	-
41	449 496,84	2 189 006,97	Метод спутниковых геодезических измерений (определений)	0,10	-
42	449 496,35	2 189 006,13	Метод спутниковых геодезических измерений (определений)	0,10	-
43	449 495,93	2 189 005,24	Метод спутниковых геодезических измерений (определений)	0,10	-
44	449 495,61	2 189 004,31	Метод спутниковых геодезических измерений (определений)	0,10	-
45	449 495,38	2 189 003,36	Метод спутниковых геодезических измерений (определений)	0,10	-
46	449 495,24	2 189 002,39	Метод спутниковых геодезических измерений (определений)	0,10	-
47	449 495,17	2 189 001,62	Метод спутниковых геодезических измерений (определений)	0,10	-
48	449 423,72	2 189 008,15	Метод спутниковых геодезических измерений (определений)	0,10	-
49	449 412,22	2 188 871,84	Метод спутниковых геодезических измерений (определений)	0,10	-
50	449 379,58	2 188 874,35	Метод спутниковых геодезических измерений (определений)	0,10	-
51	448 936,11	2 188 927,85	Метод спутниковых геодезических измерений (определений)	0,10	-
52	448 698,40	2 188 969,88	Метод спутниковых геодезических измерений (определений)	0,10	-
53	448 451,66	2 189 036,85	Метод спутниковых геодезических измерений (определений)	0,10	-
54	448 073,66	2 189 157,04	Метод спутниковых геодезических измерений (определений)	0,10	-
55	448 069,52	2 189 144,78	Метод спутниковых геодезических измерений (определений)	0,10	-
56	447 169,97	2 189 448,79	Метод спутниковых геодезических измерений (определений)	0,10	-
57	447 142,17	2 189 454,49	Метод спутниковых геодезических измерений (определений)	0,10	-
58	447 142,37	2 189 455,47	Метод спутниковых геодезических измерений (определений)	0,10	-
59	447 136,37	2 189 456,70	Метод спутниковых геодезических измерений	0,10	-

			(определений)		
60	447 136,17	2 189 455,72	Метод спутниковых геодезических измерений (определений)	0,10	-
61	447 120,87	2 189 458,86	Метод спутниковых геодезических измерений (определений)	0,10	-
62	447 121,02	2 189 459,84	Метод спутниковых геодезических измерений (определений)	0,10	-
63	447 108,56	2 189 462,40	Метод спутниковых геодезических измерений (определений)	0,10	-
64	447 108,36	2 189 461,42	Метод спутниковых геодезических измерений (определений)	0,10	-
65	447 088,44	2 189 465,50	Метод спутниковых геодезических измерений (определений)	0,10	-
66	447 032,54	2 189 509,01	Метод спутниковых геодезических измерений (определений)	0,10	-
67	446 550,01	2 189 610,76	Метод спутниковых геодезических измерений (определений)	0,10	-
68	445 925,16	2 189 643,82	Метод спутниковых геодезических измерений (определений)	0,10	-
69	445 925,22	2 189 644,82	Метод спутниковых геодезических измерений (определений)	0,10	-
70	445 424,12	2 189 671,34	Метод спутниковых геодезических измерений (определений)	0,10	-
71	444 844,78	2 189 987,11	Метод спутниковых геодезических измерений (определений)	0,10	-
72	444 238,83	2 190 080,06	Метод спутниковых геодезических измерений (определений)	0,10	-
73	444 022,98	2 190 197,39	Метод спутниковых геодезических измерений (определений)	0,10	-
74	443 864,05	2 190 292,07	Метод спутниковых геодезических измерений (определений)	0,10	-
75	443 578,59	2 190 656,20	Метод спутниковых геодезических измерений (определений)	0,10	-
76	443 543,39	2 190 693,93	Метод спутниковых геодезических измерений (определений)	0,10	-
77	443 542,65	2 190 693,25	Метод спутниковых геодезических измерений (определений)	0,10	-
78	443 530,39	2 190 706,39	Метод спутниковых геодезических измерений (определений)	0,10	-
79	443 531,12	2 190 707,08	Метод спутниковых геодезических измерений (определений)	0,10	-
80	443 444,71	2 190 799,69	Метод спутниковых геодезических измерений	0,10	-

			(определений)		
81	443 443,98	2 190 799,01	Метод спутниковых геодезических измерений (определений)	0,10	-
82	443 428,31	2 190 815,81	Метод спутниковых геодезических измерений (определений)	0,10	-
83	443 429,04	2 190 816,49	Метод спутниковых геодезических измерений (определений)	0,10	-
84	443 381,75	2 190 867,17	Метод спутниковых геодезических измерений (определений)	0,10	-
85	443 381,02	2 190 866,49	Метод спутниковых геодезических измерений (определений)	0,10	-
86	443 374,55	2 190 873,43	Метод спутниковых геодезических измерений (определений)	0,10	-
87	443 375,28	2 190 874,11	Метод спутниковых геодезических измерений (определений)	0,10	-
88	443 369,16	2 190 880,67	Метод спутниковых геодезических измерений (определений)	0,10	-
89	443 358,76	2 190 872,03	Метод спутниковых геодезических измерений (определений)	0,10	-
90	443 359,40	2 190 871,26	Метод спутниковых геодезических измерений (определений)	0,10	-
91	443 346,42	2 190 860,47	Метод спутниковых геодезических измерений (определений)	0,10	-
92	443 323,51	2 190 888,81	Метод спутниковых геодезических измерений (определений)	0,10	-
93	442 947,77	2 191 176,76	Метод спутниковых геодезических измерений (определений)	0,10	-
94	442 948,38	2 191 177,55	Метод спутниковых геодезических измерений (определений)	0,10	-
95	442 841,09	2 191 259,78	Метод спутниковых геодезических измерений (определений)	0,10	-
96	442 840,48	2 191 258,99	Метод спутниковых геодезических измерений (определений)	0,10	-
97	442 811,13	2 191 281,48	Метод спутниковых геодезических измерений (определений)	0,10	-
98	442 715,39	2 191 315,60	Метод спутниковых геодезических измерений (определений)	0,10	-
99	442 561,42	2 191 469,20	Метод спутниковых геодезических измерений (определений)	0,10	-
100	442 483,83	2 191 530,00	Метод спутниковых геодезических измерений (определений)	0,10	-
101	442 484,44	2 191 530,79	Метод спутниковых геодезических измерений	0,10	-

			(определений)		
102	442 391,17	2 191 603,88	Метод спутниковых геодезических измерений (определений)	0,10	-
103	442 390,55	2 191 603,09	Метод спутниковых геодезических измерений (определений)	0,10	-
104	442 055,49	2 191 865,64	Метод спутниковых геодезических измерений (определений)	0,10	-
105	442 056,11	2 191 866,43	Метод спутниковых геодезических измерений (определений)	0,10	-
106	441 956,53	2 191 944,45	Метод спутниковых геодезических измерений (определений)	0,10	-
107	441 955,92	2 191 943,66	Метод спутниковых геодезических измерений (определений)	0,10	-
108	441 932,29	2 191 962,17	Метод спутниковых геодезических измерений (определений)	0,10	-
109	441 915,20	2 191 971,21	Метод спутниковых геодезических измерений (определений)	0,10	-
110	441 915,67	2 191 972,10	Метод спутниковых геодезических измерений (определений)	0,10	-
111	441 776,38	2 192 045,77	Метод спутниковых геодезических измерений (определений)	0,10	-
112	441 775,91	2 192 044,89	Метод спутниковых геодезических измерений (определений)	0,10	-
113	441 428,33	2 192 228,73	Метод спутниковых геодезических измерений (определений)	0,10	-
114	440 847,26	2 192 503,68	Метод спутниковых геодезических измерений (определений)	0,10	-
115	440 819,07	2 192 522,84	Метод спутниковых геодезических измерений (определений)	0,10	-
116	440 819,63	2 192 523,66	Метод спутниковых геодезических измерений (определений)	0,10	-
117	440 605,27	2 192 669,37	Метод спутниковых геодезических измерений (определений)	0,10	-
118	440 550,47	2 192 715,94	Метод спутниковых геодезических измерений (определений)	0,10	-
119	440 549,82	2 192 715,17	Метод спутниковых геодезических измерений (определений)	0,10	-
120	440 446,71	2 192 802,77	Метод спутниковых геодезических измерений (определений)	0,10	-
121	440 388,65	2 192 870,50	Метод спутниковых геодезических измерений (определений)	0,10	-
122	440 389,41	2 192 871,15	Метод спутниковых геодезических измерений	0,10	-

			(определений)		
123	440 335,57	2 192 933,95	Метод спутниковых геодезических измерений (определений)	0,10	-
124	440 334,81	2 192 933,30	Метод спутниковых геодезических измерений (определений)	0,10	-
125	440 319,13	2 192 951,59	Метод спутниковых геодезических измерений (определений)	0,10	-
126	440 172,60	2 193 174,74	Метод спутниковых геодезических измерений (определений)	0,10	-
127	440 173,48	2 193 175,22	Метод спутниковых геодезических измерений (определений)	0,10	-
128	440 098,94	2 193 288,73	Метод спутниковых геодезических измерений (определений)	0,10	-
129	440 098,11	2 193 288,17	Метод спутниковых геодезических измерений (определений)	0,10	-
130	440 070,27	2 193 330,56	Метод спутниковых геодезических измерений (определений)	0,10	-
131	440 075,15	2 193 462,45	Метод спутниковых геодезических измерений (определений)	0,10	-
132	440 076,15	2 193 462,43	Метод спутниковых геодезических измерений (определений)	0,10	-
133	440 076,32	2 193 473,44	Метод спутниковых геодезических измерений (определений)	0,10	-
134	440 075,32	2 193 473,45	Метод спутниковых геодезических измерений (определений)	0,10	-
135	440 075,94	2 193 513,26	Метод спутниковых геодезических измерений (определений)	0,10	-
136	440 070,49	2 193 534,86	Метод спутниковых геодезических измерений (определений)	0,10	-
137	440 071,46	2 193 535,11	Метод спутниковых геодезических измерений (определений)	0,10	-
138	440 010,99	2 193 774,96	Метод спутниковых геодезических измерений (определений)	0,10	-
139	440 010,02	2 193 774,71	Метод спутниковых геодезических измерений (определений)	0,10	-
140	439 836,66	2 194 462,29	Метод спутниковых геодезических измерений (определений)	0,10	-
141	439 837,63	2 194 462,53	Метод спутниковых геодезических измерений (определений)	0,10	-
142	439 774,57	2 194 712,65	Метод спутниковых геодезических измерений (определений)	0,10	-
143	439 773,60	2 194 712,40	Метод спутниковых геодезических измерений	0,10	-

			(определений)		
144	439 761,90	2 194 758,80	Метод спутниковых геодезических измерений (определений)	0,10	-
145	439 761,43	2 194 760,58	Метод спутниковых геодезических измерений (определений)	0,10	-
146	439 762,39	2 194 760,84	Метод спутниковых геодезических измерений (определений)	0,10	-
147	439 709,55	2 194 958,30	Метод спутниковых геодезических измерений (определений)	0,10	-
148	439 708,58	2 194 958,04	Метод спутниковых геодезических измерений (определений)	0,10	-
149	439 516,01	2 195 677,57	Метод спутниковых геодезических измерений (определений)	0,10	-
150	439 516,98	2 195 677,82	Метод спутниковых геодезических измерений (определений)	0,10	-
151	439 509,85	2 195 704,46	Метод спутниковых геодезических измерений (определений)	0,10	-
152	439 507,24	2 195 722,40	Метод спутниковых геодезических измерений (определений)	0,10	-
153	439 506,25	2 195 722,25	Метод спутниковых геодезических измерений (определений)	0,10	-
154	439 407,87	2 196 397,63	Метод спутниковых геодезических измерений (определений)	0,10	-
155	439 413,44	2 196 412,12	Метод спутниковых геодезических измерений (определений)	0,10	-
156	438 545,85	2 196 750,16	Метод спутниковых геодезических измерений (определений)	0,10	-
157	438 546,21	2 196 751,10	Метод спутниковых геодезических измерений (определений)	0,10	-
158	438 493,16	2 196 771,77	Метод спутниковых геодезических измерений (определений)	0,10	-
159	438 492,80	2 196 770,84	Метод спутниковых геодезических измерений (определений)	0,10	-
160	438 379,04	2 196 815,16	Метод спутниковых геодезических измерений (определений)	0,10	-
161	438 386,69	2 196 836,38	Метод спутниковых геодезических измерений (определений)	0,10	-
162	438 387,63	2 196 836,04	Метод спутниковых геодезических измерений (определений)	0,10	-
163	438 390,89	2 196 845,10	Метод спутниковых геодезических измерений (определений)	0,10	-
164	438 389,95	2 196 845,44	Метод спутниковых геодезических измерений	0,10	-

			(определений)		
165	438 397,71	2 196 866,98	Метод спутниковых геодезических измерений (определений)	0,10	-
166	438 344,32	2 196 887,91	Метод спутниковых геодезических измерений (определений)	0,10	-
167	438 344,69	2 196 888,85	Метод спутниковых геодезических измерений (определений)	0,10	-
168	438 329,03	2 196 894,98	Метод спутниковых геодезических измерений (определений)	0,10	-
169	438 328,67	2 196 894,05	Метод спутниковых геодезических измерений (определений)	0,10	-
170	438 313,49	2 196 900,00	Метод спутниковых геодезических измерений (определений)	0,10	-
171	438 313,86	2 196 900,94	Метод спутниковых геодезических измерений (определений)	0,10	-
172	438 306,52	2 196 903,82	Метод спутниковых геодезических измерений (определений)	0,10	-
173	438 306,15	2 196 902,88	Метод спутниковых геодезических измерений (определений)	0,10	-
174	438 186,66	2 196 949,75	Метод спутниковых геодезических измерений (определений)	0,10	-
175	438 212,99	2 197 026,07	Метод спутниковых геодезических измерений (определений)	0,10	-
176	438 132,07	2 197 059,46	Метод спутниковых геодезических измерений (определений)	0,10	-
177	438 266,85	2 197 420,52	Метод спутниковых геодезических измерений (определений)	0,10	-
178	438 286,42	2 197 448,28	Метод спутниковых геодезических измерений (определений)	0,10	-
179	438 280,90	2 197 460,10	Метод спутниковых геодезических измерений (определений)	0,10	-
180	438 333,38	2 197 598,87	Метод спутниковых геодезических измерений (определений)	0,10	-
181	438 190,50	2 197 731,80	Метод спутниковых геодезических измерений (определений)	0,10	-
182	438 191,18	2 197 732,53	Метод спутниковых геодезических измерений (определений)	0,10	-
183	438 181,10	2 197 741,91	Метод спутниковых геодезических измерений (определений)	0,10	-
184	438 180,42	2 197 741,18	Метод спутниковых геодезических измерений (определений)	0,10	-
185	438 113,41	2 197 803,52	Метод спутниковых геодезических измерений	0,10	-

			(определений)		
186	438 114,09	2 197 804,26	Метод спутниковых геодезических измерений (определений)	0,10	-
187	438 104,29	2 197 813,37	Метод спутниковых геодезических измерений (определений)	0,10	-
188	438 103,61	2 197 812,64	Метод спутниковых геодезических измерений (определений)	0,10	-
189	438 089,16	2 197 826,08	Метод спутниковых геодезических измерений (определений)	0,10	-
190	438 089,84	2 197 826,81	Метод спутниковых геодезических измерений (определений)	0,10	-
191	438 050,84	2 197 863,10	Метод спутниковых геодезических измерений (определений)	0,10	-
192	438 042,95	2 197 868,74	Метод спутниковых геодезических измерений (определений)	0,10	-
193	438 042,37	2 197 867,93	Метод спутниковых геодезических измерений (определений)	0,10	-
194	437 806,68	2 198 036,32	Метод спутниковых геодезических измерений (определений)	0,10	-
195	437 807,27	2 198 037,13	Метод спутниковых геодезических измерений (определений)	0,10	-
196	437 760,14	2 198 070,81	Метод спутниковых геодезических измерений (определений)	0,10	-
197	437 759,56	2 198 069,99	Метод спутниковых геодезических измерений (определений)	0,10	-
198	437 618,17	2 198 171,02	Метод спутниковых геодезических измерений (определений)	0,10	-
199	437 798,40	2 198 462,77	Метод спутниковых геодезических измерений (определений)	0,10	-
200	437 799,25	2 198 462,25	Метод спутниковых геодезических измерений (определений)	0,10	-
201	437 838,21	2 198 525,31	Метод спутниковых геодезических измерений (определений)	0,10	-
202	437 837,36	2 198 525,84	Метод спутниковых геодезических измерений (определений)	0,10	-
203	437 858,76	2 198 560,49	Метод спутниковых геодезических измерений (определений)	0,10	-
204	437 859,61	2 198 559,96	Метод спутниковых геодезических измерений (определений)	0,10	-
205	437 951,45	2 198 708,63	Метод спутниковых геодезических измерений (определений)	0,10	-
206	437 950,60	2 198 709,15	Метод спутниковых геодезических измерений	0,10	-

			(определений)		
207	438 042,22	2 198 857,48	Метод спутниковых геодезических измерений (определений)	0,10	-
208	438 043,08	2 198 856,96	Метод спутниковых геодезических измерений (определений)	0,10	-
209	438 123,08	2 198 986,46	Метод спутниковых геодезических измерений (определений)	0,10	-
210	438 122,23	2 198 986,99	Метод спутниковых геодезических измерений (определений)	0,10	-
211	438 185,38	2 199 089,21	Метод спутниковых геодезических измерений (определений)	0,10	-
212	438 212,39	2 199 150,03	Метод спутниковых геодезических измерений (определений)	0,10	-
213	437 884,60	2 199 309,95	Метод спутниковых геодезических измерений (определений)	0,10	-
214	437 838,13	2 199 224,34	Метод спутниковых геодезических измерений (определений)	0,10	-
215	437 741,80	2 199 276,62	Метод спутниковых геодезических измерений (определений)	0,10	-
216	437 783,19	2 199 352,87	Метод спутниковых геодезических измерений (определений)	0,10	-
217	437 207,00	2 199 665,29	Метод спутниковых геодезических измерений (определений)	0,10	-
218	437 188,92	2 199 703,64	Метод спутниковых геодезических измерений (определений)	0,10	-
219	437 189,82	2 199 704,07	Метод спутниковых геодезических измерений (определений)	0,10	-
220	437 133,11	2 199 824,39	Метод спутниковых геодезических измерений (определений)	0,10	-
221	437 132,21	2 199 823,96	Метод спутниковых геодезических измерений (определений)	0,10	-
222	437 084,01	2 199 926,22	Метод спутниковых геодезических измерений (определений)	0,10	-
223	437 084,91	2 199 926,64	Метод спутниковых геодезических измерений (определений)	0,10	-
224	437 065,17	2 199 968,53	Метод спутниковых геодезических измерений (определений)	0,10	-
225	437 064,26	2 199 968,11	Метод спутниковых геодезических измерений (определений)	0,10	-
226	437 053,83	2 199 990,24	Метод спутниковых геодезических измерений (определений)	0,10	-
227	437 057,33	2 199 997,02	Метод спутниковых геодезических измерений	0,10	-

			(определений)		
228	437 058,22	2 199 996,57	Метод спутниковых геодезических измерений (определений)	0,10	-
229	437 128,50	2 200 132,62	Метод спутниковых геодезических измерений (определений)	0,10	-
230	437 127,62	2 200 133,07	Метод спутниковых геодезических измерений (определений)	0,10	-
231	437 213,03	2 200 298,41	Метод спутниковых геодезических измерений (определений)	0,10	-
232	437 225,41	2 200 612,13	Метод спутниковых геодезических измерений (определений)	0,10	-
233	437 249,74	2 200 690,48	Метод спутниковых геодезических измерений (определений)	0,10	-
234	437 227,57	2 201 238,19	Метод спутниковых геодезических измерений (определений)	0,10	-
235	437 272,21	2 201 378,01	Метод спутниковых геодезических измерений (определений)	0,10	-
236	437 285,75	2 201 394,92	Метод спутниковых геодезических измерений (определений)	0,10	-
237	437 005,30	2 201 619,03	Метод спутниковых геодезических измерений (определений)	0,10	-
238	437 005,93	2 201 619,81	Метод спутниковых геодезических измерений (определений)	0,10	-
239	436 988,50	2 201 633,74	Метод спутниковых геодезических измерений (определений)	0,10	-
240	436 987,88	2 201 632,96	Метод спутниковых геодезических измерений (определений)	0,10	-
241	436 904,82	2 201 699,34	Метод спутниковых геодезических измерений (определений)	0,10	-
242	436 528,01	2 201 900,15	Метод спутниковых геодезических измерений (определений)	0,10	-
243	436 241,27	2 202 018,10	Метод спутниковых геодезических измерений (определений)	0,10	-
244	435 842,80	2 202 125,98	Метод спутниковых геодезических измерений (определений)	0,10	-
245	435 843,06	2 202 126,94	Метод спутниковых геодезических измерений (определений)	0,10	-
246	435 695,39	2 202 166,93	Метод спутниковых геодезических измерений (определений)	0,10	-
247	435 695,13	2 202 165,96	Метод спутниковых геодезических измерений (определений)	0,10	-
248	435 675,62	2 202 171,24	Метод спутниковых геодезических измерений	0,10	-

			(определений)		
249	435 643,75	2 202 175,39	Метод спутниковых геодезических измерений (определений)	0,10	-
250	435 643,88	2 202 176,39	Метод спутниковых геодезических измерений (определений)	0,10	-
251	435 451,54	2 202 201,46	Метод спутниковых геодезических измерений (определений)	0,10	-
252	435 080,85	2 202 348,44	Метод спутниковых геодезических измерений (определений)	0,10	-
253	435 080,49	2 202 347,51	Метод спутниковых геодезических измерений (определений)	0,10	-
254	435 077,31	2 202 348,77	Метод спутниковых геодезических измерений (определений)	0,10	-
255	434 939,60	2 202 421,19	Метод спутниковых геодезических измерений (определений)	0,10	-
256	434 974,23	2 202 486,03	Метод спутниковых геодезических измерений (определений)	0,10	-
257	434 789,32	2 202 651,53	Метод спутниковых геодезических измерений (определений)	0,10	-
258	434 789,99	2 202 652,28	Метод спутниковых геодезических измерений (определений)	0,10	-
259	434 687,65	2 202 743,88	Метод спутниковых геодезических измерений (определений)	0,10	-
260	434 686,98	2 202 743,14	Метод спутниковых геодезических измерений (определений)	0,10	-
261	434 629,01	2 202 795,03	Метод спутниковых геодезических измерений (определений)	0,10	-
262	434 565,55	2 202 785,32	Метод спутниковых геодезических измерений (определений)	0,10	-
263	433 994,72	2 203 313,68	Метод спутниковых геодезических измерений (определений)	0,10	-
264	433 995,40	2 203 314,42	Метод спутниковых геодезических измерений (определений)	0,10	-
265	433 948,64	2 203 357,70	Метод спутниковых геодезических измерений (определений)	0,10	-
266	433 947,96	2 203 356,97	Метод спутниковых геодезических измерений (определений)	0,10	-
267	433 914,73	2 203 387,73	Метод спутниковых геодезических измерений (определений)	0,10	-
268	433 915,41	2 203 388,46	Метод спутниковых геодезических измерений (определений)	0,10	-
269	433 821,18	2 203 475,67	Метод спутниковых геодезических измерений	0,10	-

			(определений)		
270	433 820,50	2 203 474,94	Метод спутниковых геодезических измерений (определений)	0,10	-
271	433 448,65	2 203 819,12	Метод спутниковых геодезических измерений (определений)	0,10	-
272	433 284,01	2 204 018,07	Метод спутниковых геодезических измерений (определений)	0,10	-
273	433 284,78	2 204 018,70	Метод спутниковых геодезических измерений (определений)	0,10	-
274	433 235,91	2 204 077,76	Метод спутниковых геодезических измерений (определений)	0,10	-
275	433 124,21	2 204 289,09	Метод спутниковых геодезических измерений (определений)	0,10	-
276	433 075,37	2 204 427,01	Метод спутниковых геодезических измерений (определений)	0,10	-
277	432 868,66	2 205 173,58	Метод спутниковых геодезических измерений (определений)	0,10	-
278	432 851,28	2 205 264,58	Метод спутниковых геодезических измерений (определений)	0,10	-
279	432 850,30	2 205 264,40	Метод спутниковых геодезических измерений (определений)	0,10	-
280	432 841,68	2 205 309,53	Метод спутниковых геодезических измерений (определений)	0,10	-
281	432 837,66	2 205 349,74	Метод спутниковых геодезических измерений (определений)	0,10	-
282	432 799,93	2 205 345,81	Метод спутниковых геодезических измерений (определений)	0,10	-
283	432 779,62	2 205 453,61	Метод спутниковых геодезических измерений (определений)	0,10	-
284	432 780,65	2 205 641,06	Метод спутниковых геодезических измерений (определений)	0,10	-
285	432 961,08	2 206 822,64	Метод спутниковых геодезических измерений (определений)	0,10	-
286	432 962,07	2 206 822,49	Метод спутниковых геодезических измерений (определений)	0,10	-
287	432 966,50	2 206 851,53	Метод спутниковых геодезических измерений (определений)	0,10	-
288	432 965,51	2 206 851,68	Метод спутниковых геодезических измерений (определений)	0,10	-
289	433 000,18	2 207 078,68	Метод спутниковых геодезических измерений (определений)	0,10	-
290	432 116,46	2 207 230,58	Метод спутниковых геодезических измерений	0,10	-

			(определений)		
291	431 400,58	2 207 947,35	Метод спутниковых геодезических измерений (определений)	0,10	-
292	431 401,29	2 207 948,06	Метод спутниковых геодезических измерений (определений)	0,10	-
293	431 319,69	2 208 029,77	Метод спутниковых геодезических измерений (определений)	0,10	-
294	431 201,48	2 208 033,12	Метод спутниковых геодезических измерений (определений)	0,10	-
295	431 005,78	2 208 104,86	Метод спутниковых геодезических измерений (определений)	0,10	-
296	430 821,14	2 208 689,63	Метод спутниковых геодезических измерений (определений)	0,10	-
297	430 786,81	2 208 725,25	Метод спутниковых геодезических измерений (определений)	0,10	-
298	430 760,72	2 208 825,69	Метод спутниковых геодезических измерений (определений)	0,10	-
299	430 759,76	2 208 825,44	Метод спутниковых геодезических измерений (определений)	0,10	-
300	430 738,56	2 208 907,05	Метод спутниковых геодезических измерений (определений)	0,10	-
301	430 739,53	2 208 907,30	Метод спутниковых геодезических измерений (определений)	0,10	-
302	430 723,60	2 208 968,64	Метод спутниковых геодезических измерений (определений)	0,10	-
303	430 722,63	2 208 968,39	Метод спутниковых геодезических измерений (определений)	0,10	-
304	430 632,54	2 209 315,28	Метод спутниковых геодезических измерений (определений)	0,10	-
305	430 633,50	2 209 315,54	Метод спутниковых геодезических измерений (определений)	0,10	-
306	430 628,11	2 209 336,30	Метод спутниковых геодезических измерений (определений)	0,10	-
307	430 627,14	2 209 336,04	Метод спутниковых геодезических измерений (определений)	0,10	-
308	430 618,87	2 209 367,89	Метод спутниковых геодезических измерений (определений)	0,10	-
309	430 619,84	2 209 368,14	Метод спутниковых геодезических измерений (определений)	0,10	-
310	430 619,48	2 209 369,53	Метод спутниковых геодезических измерений (определений)	0,10	-
311	430 617,75	2 209 392,17	Метод спутниковых геодезических измерений	0,10	-

			(определений)		
312	430 616,76	2 209 392,09	Метод спутниковых геодезических измерений (определений)	0,10	-
313	430 610,53	2 209 473,74	Метод спутниковых геодезических измерений (определений)	0,10	-
314	430 478,13	2 209 709,58	Метод спутниковых геодезических измерений (определений)	0,10	-
315	430 259,69	2 209 626,45	Метод спутниковых геодезических измерений (определений)	0,10	-
316	429 818,84	2 210 799,90	Метод спутниковых геодезических измерений (определений)	0,10	-
317	429 071,81	2 211 237,64	Метод спутниковых геодезических измерений (определений)	0,10	-
318	428 756,30	2 211 665,83	Метод спутниковых геодезических измерений (определений)	0,10	-
319	428 751,09	2 211 691,09	Метод спутниковых геодезических измерений (определений)	0,10	-
320	428 621,74	2 211 671,92	Метод спутниковых геодезических измерений (определений)	0,10	-
321	428 621,59	2 211 672,91	Метод спутниковых геодезических измерений (определений)	0,10	-
322	428 604,40	2 211 670,37	Метод спутниковых геодезических измерений (определений)	0,10	-
323	428 604,54	2 211 669,38	Метод спутниковых геодезических измерений (определений)	0,10	-
324	427 809,19	2 211 551,55	Метод спутниковых геодезических измерений (определений)	0,10	-
325	427 704,24	2 211 509,25	Метод спутниковых геодезических измерений (определений)	0,10	-
326	427 635,66	2 211 518,78	Метод спутниковых геодезических измерений (определений)	0,10	-
327	427 157,80	2 211 397,93	Метод спутниковых геодезических измерений (определений)	0,10	-
328	427 097,24	2 211 367,95	Метод спутниковых геодезических измерений (определений)	0,10	-
329	427 132,75	2 211 299,85	Метод спутниковых геодезических измерений (определений)	0,10	-
330	427 155,56	2 211 235,35	Метод спутниковых геодезических измерений (определений)	0,10	-
331	427 170,41	2 211 179,88	Метод спутниковых геодезических измерений (определений)	0,10	-
332	426 673,50	2 211 045,95	Метод спутниковых геодезических измерений	0,10	-

			(определений)		
333	426 160,44	2 210 927,64	Метод спутниковых геодезических измерений (определений)	0,10	-
334	425 679,18	2 210 784,10	Метод спутниковых геодезических измерений (определений)	0,10	-
335	425 508,91	2 210 977,17	Метод спутниковых геодезических измерений (определений)	0,10	-
336	425 318,20	2 211 259,11	Метод спутниковых геодезических измерений (определений)	0,10	-
337	425 182,67	2 211 596,89	Метод спутниковых геодезических измерений (определений)	0,10	-
338	425 089,81	2 211 629,99	Метод спутниковых геодезических измерений (определений)	0,10	-
339	425 092,36	2 211 636,55	Метод спутниковых геодезических измерений (определений)	0,10	-
340	424 852,94	2 211 963,26	Метод спутниковых геодезических измерений (определений)	0,10	-
341	424 631,38	2 211 895,80	Метод спутниковых геодезических измерений (определений)	0,10	-
342	424 622,59	2 211 887,19	Метод спутниковых геодезических измерений (определений)	0,10	-
343	424 096,79	2 211 713,85	Метод спутниковых геодезических измерений (определений)	0,10	-
344	423 927,29	2 212 176,39	Метод спутниковых геодезических измерений (определений)	0,10	-
345	423 928,23	2 212 176,73	Метод спутниковых геодезических измерений (определений)	0,10	-
346	423 894,93	2 212 267,61	Метод спутниковых геодезических измерений (определений)	0,10	-
347	423 893,99	2 212 267,26	Метод спутниковых геодезических измерений (определений)	0,10	-
348	423 893,22	2 212 269,37	Метод спутниковых геодезических измерений (определений)	0,10	-
349	423 898,75	2 212 285,21	Метод спутниковых геодезических измерений (определений)	0,10	-
350	423 870,93	2 212 362,37	Метод спутниковых геодезических измерений (определений)	0,10	-
351	423 871,87	2 212 362,71	Метод спутниковых геодезических измерений (определений)	0,10	-
352	423 858,01	2 212 401,15	Метод спутниковых геодезических измерений (определений)	0,10	-
353	423 857,07	2 212 400,82	Метод спутниковых геодезических измерений	0,10	-

			(определений)		
354	423 638,78	2 213 006,21	Метод спутниковых геодезических измерений (определений)	0,10	-
355	423 642,04	2 213 023,52	Метод спутниковых геодезических измерений (определений)	0,10	-
356	423 524,50	2 213 327,12	Метод спутниковых геодезических измерений (определений)	0,10	-
357	423 484,64	2 213 475,35	Метод спутниковых геодезических измерений (определений)	0,10	-
358	423 485,61	2 213 475,61	Метод спутниковых геодезических измерений (определений)	0,10	-
359	423 479,71	2 213 497,56	Метод спутниковых геодезических измерений (определений)	0,10	-
360	423 478,74	2 213 497,30	Метод спутниковых геодезических измерений (определений)	0,10	-
361	423 470,58	2 213 527,65	Метод спутниковых геодезических измерений (определений)	0,10	-
362	423 471,55	2 213 527,91	Метод спутниковых геодезических измерений (определений)	0,10	-
363	423 464,67	2 213 553,49	Метод спутниковых геодезических измерений (определений)	0,10	-
364	423 468,58	2 213 564,30	Метод спутниковых геодезических измерений (определений)	0,10	-
365	423 467,64	2 213 564,64	Метод спутниковых геодезических измерений (определений)	0,10	-
366	423 468,29	2 213 566,42	Метод спутниковых геодезических измерений (определений)	0,10	-
367	423 463,22	2 213 594,73	Метод спутниковых геодезических измерений (определений)	0,10	-
368	423 481,73	2 213 597,95	Метод спутниковых геодезических измерений (определений)	0,10	-
369	423 481,05	2 213 601,89	Метод спутниковых геодезических измерений (определений)	0,10	-
370	423 458,58	2 213 597,98	Метод спутниковых геодезических измерений (определений)	0,10	-
371	423 464,16	2 213 566,77	Метод спутниковых геодезических измерений (определений)	0,10	-
372	423 462,01	2 213 560,84	Метод спутниковых геодезических измерений (определений)	0,10	-
373	423 461,07	2 213 561,18	Метод спутниковых геодезических измерений (определений)	0,10	-
374	423 458,38	2 213 553,75	Метод спутниковых геодезических измерений	0,10	-

			(определений)		
375	423 465,67	2 213 526,65	Метод спутниковых геодезических измерений (определений)	0,10	-
376	423 466,64	2 213 526,91	Метод спутниковых геодезических измерений (определений)	0,10	-
377	423 474,76	2 213 496,71	Метод спутниковых геодезических измерений (определений)	0,10	-
378	423 473,79	2 213 496,45	Метод спутниковых геодезических измерений (определений)	0,10	-
379	423 479,75	2 213 474,29	Метод спутниковых геодезических измерений (определений)	0,10	-
380	423 480,72	2 213 474,55	Метод спутниковых геодезических измерений (определений)	0,10	-
381	423 520,69	2 213 325,88	Метод спутниковых геодезических измерений (определений)	0,10	-
382	423 637,90	2 213 023,14	Метод спутниковых геодезических измерений (определений)	0,10	-
383	423 634,64	2 213 005,88	Метод спутниковых геодезических измерений (определений)	0,10	-
384	423 852,34	2 212 402,14	Метод спутниковых геодезических измерений (определений)	0,10	-
385	423 851,40	2 212 401,80	Метод спутниковых геодезических измерений (определений)	0,10	-
386	423 868,01	2 212 355,74	Метод спутниковых геодезических измерений (определений)	0,10	-
387	423 868,95	2 212 356,07	Метод спутниковых геодезических измерений (определений)	0,10	-
388	423 894,51	2 212 285,18	Метод спутниковых геодезических измерений (определений)	0,10	-
389	423 888,97	2 212 269,34	Метод спутниковых геодезических измерений (определений)	0,10	-
390	423 888,03	2 212 269,00	Метод спутниковых геодезических измерений (определений)	0,10	-
391	423 924,45	2 212 169,62	Метод спутниковых геодезических измерений (определений)	0,10	-
392	423 925,39	2 212 169,96	Метод спутниковых геодезических измерений (определений)	0,10	-
393	423 971,09	2 212 045,23	Метод спутниковых геодезических измерений (определений)	0,10	-
394	423 970,16	2 212 044,89	Метод спутниковых геодезических измерений (определений)	0,10	-
395	424 005,94	2 211 947,23	Метод спутниковых геодезических измерений	0,10	-

			(определений)		
396	424 006,88	2 211 947,57	Метод спутниковых геодезических измерений (определений)	0,10	-
397	424 094,36	2 211 708,84	Метод спутниковых геодезических измерений (определений)	0,10	-
398	424 624,73	2 211 883,68	Метод спутниковых геодезических измерений (определений)	0,10	-
399	424 633,48	2 211 892,26	Метод спутниковых геодезических измерений (определений)	0,10	-
400	424 851,39	2 211 958,61	Метод спутниковых геодезических измерений (определений)	0,10	-
401	425 087,84	2 211 635,96	Метод спутниковых геодезических измерений (определений)	0,10	-
402	425 084,59	2 211 627,61	Метод спутниковых геодезических измерений (определений)	0,10	-
403	425 179,63	2 211 593,72	Метод спутниковых геодезических измерений (определений)	0,10	-
404	425 314,64	2 211 257,23	Метод спутниковых геодезических измерений (определений)	0,10	-
405	425 505,74	2 210 974,71	Метод спутниковых геодезических измерений (определений)	0,10	-
406	425 677,88	2 210 779,53	Метод спутниковых геодезических измерений (определений)	0,10	-
407	426 161,46	2 210 923,77	Метод спутниковых геодезических измерений (определений)	0,10	-
408	426 512,05	2 211 004,62	Метод спутниковых геодезических измерений (определений)	0,10	-
409	426 512,27	2 211 003,64	Метод спутниковых геодезических измерений (определений)	0,10	-
410	426 623,28	2 211 029,24	Метод спутниковых геодезических измерений (определений)	0,10	-
411	426 623,06	2 211 030,21	Метод спутниковых геодезических измерений (определений)	0,10	-
412	426 674,47	2 211 042,07	Метод спутниковых геодезических измерений (определений)	0,10	-
413	427 175,31	2 211 177,05	Метод спутниковых геодезических измерений (определений)	0,10	-
414	427 159,39	2 211 236,54	Метод спутниковых геодезических измерений (определений)	0,10	-
415	427 136,43	2 211 301,45	Метод спутниковых геодезических измерений (определений)	0,10	-
416	427 102,68	2 211 366,17	Метод спутниковых геодезических измерений	0,10	-

			(определений)		
417	427 159,19	2 211 394,15	Метод спутниковых геодезических измерений (определений)	0,10	-
418	427 635,89	2 211 514,71	Метод спутниковых геодезических измерений (определений)	0,10	-
419	427 704,75	2 211 505,14	Метод спутниковых геодезических измерений (определений)	0,10	-
420	427 810,25	2 211 547,66	Метод спутниковых геодезических измерений (определений)	0,10	-
421	428 747,93	2 211 686,57	Метод спутниковых геодезических измерений (определений)	0,10	-
422	428 752,56	2 211 664,17	Метод спутниковых геодезических измерений (определений)	0,10	-
423	429 069,08	2 211 234,60	Метод спутниковых геодезических измерений (определений)	0,10	-
424	429 815,60	2 210 797,17	Метод спутниковых геодезических измерений (определений)	0,10	-
425	430 257,36	2 209 621,28	Метод спутниковых геодезических измерений (определений)	0,10	-
426	430 476,33	2 209 704,61	Метод спутниковых геодезических измерений (определений)	0,10	-
427	430 606,61	2 209 472,56	Метод спутниковых геодезических измерений (определений)	0,10	-
428	430 612,95	2 209 389,35	Метод спутниковых геодезических измерений (определений)	0,10	-
429	430 611,96	2 209 389,27	Метод спутниковых геодезических измерений (определений)	0,10	-
430	430 613,54	2 209 368,54	Метод спутниковых геодезических измерений (определений)	0,10	-
431	430 613,71	2 209 367,87	Метод спутниковых геодезических измерений (определений)	0,10	-
432	430 614,68	2 209 368,12	Метод спутниковых геодезических измерений (определений)	0,10	-
433	430 634,26	2 209 292,72	Метод спутниковых геодезических измерений (определений)	0,10	-
434	430 633,30	2 209 292,47	Метод спутниковых геодезических измерений (определений)	0,10	-
435	430 635,79	2 209 282,88	Метод спутниковых геодезических измерений (определений)	0,10	-
436	430 636,75	2 209 283,13	Метод спутниковых геодезических измерений (определений)	0,10	-
437	430 674,14	2 209 139,17	Метод спутниковых геодезических измерений	0,10	-

			(определений)		
438	430 673,18	2 209 138,91	Метод спутниковых геодезических измерений (определений)	0,10	-
439	430 680,12	2 209 112,19	Метод спутниковых геодезических измерений (определений)	0,10	-
440	430 681,09	2 209 112,44	Метод спутниковых геодезических измерений (определений)	0,10	-
441	430 710,39	2 208 999,59	Метод спутниковых геодезических измерений (определений)	0,10	-
442	430 709,43	2 208 999,34	Метод спутниковых геодезических измерений (определений)	0,10	-
443	430 712,24	2 208 988,51	Метод спутниковых геодезических измерений (определений)	0,10	-
444	430 713,21	2 208 988,76	Метод спутниковых геодезических измерений (определений)	0,10	-
445	430 718,84	2 208 967,07	Метод спутниковых геодезических измерений (определений)	0,10	-
446	430 717,87	2 208 966,82	Метод спутниковых геодезических измерений (определений)	0,10	-
447	430 732,40	2 208 910,90	Метод спутниковых геодезических измерений (определений)	0,10	-
448	430 733,36	2 208 911,15	Метод спутниковых геодезических измерений (определений)	0,10	-
449	430 757,64	2 208 817,68	Метод спутниковых геодезических измерений (определений)	0,10	-
450	430 756,69	2 208 817,35	Метод спутниковых геодезических измерений (определений)	0,10	-
451	430 781,40	2 208 722,21	Метод спутниковых геодезических измерений (определений)	0,10	-
452	430 815,85	2 208 686,48	Метод спутниковых геодезических измерений (определений)	0,10	-
453	431 000,95	2 208 100,25	Метод спутниковых геодезических измерений (определений)	0,10	-
454	431 200,34	2 208 027,15	Метод спутниковых геодезических измерений (определений)	0,10	-
455	431 317,13	2 208 023,84	Метод спутниковых геодезических измерений (определений)	0,10	-
456	431 397,71	2 207 943,15	Метод спутниковых геодезических измерений (определений)	0,10	-
457	431 398,42	2 207 943,86	Метод спутниковых геодезических измерений (определений)	0,10	-
458	432 114,53	2 207 226,85	Метод спутниковых геодезических измерений	0,10	-

			(определений)		
459	432 995,63	2 207 075,41	Метод спутниковых геодезических измерений (определений)	0,10	-
460	432 776,65	2 205 641,38	Метод спутниковых геодезических измерений (определений)	0,10	-
461	432 775,61	2 205 453,25	Метод спутниковых геодезических измерений (определений)	0,10	-
462	432 796,68	2 205 341,45	Метод спутниковых геодезических измерений (определений)	0,10	-
463	432 834,08	2 205 345,34	Метод спутниковых геодезических измерений (определений)	0,10	-
464	432 837,72	2 205 308,95	Метод спутниковых геодезических измерений (определений)	0,10	-
465	432 846,78	2 205 261,50	Метод спутниковых геодезических измерений (определений)	0,10	-
466	432 845,80	2 205 261,31	Метод спутниковых геодезических измерений (определений)	0,10	-
467	432 862,81	2 205 172,21	Метод спутниковых геодезических измерений (определений)	0,10	-
468	433 069,64	2 204 425,21	Метод спутниковых геодезических измерений (определений)	0,10	-
469	433 118,70	2 204 286,67	Метод спутниковых геодезических измерений (определений)	0,10	-
470	433 230,89	2 204 074,41	Метод спутниковых геодезических измерений (определений)	0,10	-
471	433 277,73	2 204 017,82	Метод спутниковых геодезических измерений (определений)	0,10	-
472	433 278,50	2 204 018,46	Метод спутниковых геодезических измерений (определений)	0,10	-
473	433 425,45	2 203 840,89	Метод спутниковых геодезических измерений (определений)	0,10	-
474	433 424,68	2 203 840,25	Метод спутниковых геодезических измерений (определений)	0,10	-
475	433 445,01	2 203 815,68	Метод спутниковых геодезических измерений (определений)	0,10	-
476	433 574,86	2 203 695,50	Метод спутниковых геодезических измерений (определений)	0,10	-
477	433 575,53	2 203 696,23	Метод спутниковых геодезических измерений (определений)	0,10	-
478	433 819,26	2 203 470,64	Метод спутниковых геодезических измерений (определений)	0,10	-
479	433 818,58	2 203 469,91	Метод спутниковых геодезических измерений	0,10	-

			(определений)		
480	434 015,63	2 203 287,52	Метод спутниковых геодезических измерений (определений)	0,10	-
481	434 016,31	2 203 288,25	Метод спутниковых геодезических измерений (определений)	0,10	-
482	434 564,25	2 202 781,07	Метод спутниковых геодезических измерений (определений)	0,10	-
483	434 627,75	2 202 790,79	Метод спутниковых геодезических измерений (определений)	0,10	-
484	434 681,55	2 202 742,63	Метод спутниковых геодезических измерений (определений)	0,10	-
485	434 680,89	2 202 741,88	Метод спутниковых геодезических измерений (определений)	0,10	-
486	434 785,77	2 202 648,00	Метод спутниковых геодезических измерений (определений)	0,10	-
487	434 786,44	2 202 648,75	Метод спутниковых геодезических измерений (определений)	0,10	-
488	434 969,22	2 202 485,15	Метод спутниковых геодезических измерений (определений)	0,10	-
489	434 934,17	2 202 419,52	Метод спутниковых геодезических измерений (определений)	0,10	-
490	435 075,64	2 202 345,13	Метод спутниковых геодезических измерений (определений)	0,10	-
491	435 197,24	2 202 296,91	Метод спутниковых геодезических измерений (определений)	0,10	-
492	435 196,87	2 202 295,98	Метод спутниковых геодезических измерений (определений)	0,10	-
493	435 297,07	2 202 256,26	Метод спутниковых геодезических измерений (определений)	0,10	-
494	435 297,43	2 202 257,19	Метод спутниковых геодезических измерений (определений)	0,10	-
495	435 450,28	2 202 196,58	Метод спутниковых геодезических измерений (определений)	0,10	-
496	435 484,87	2 202 192,07	Метод спутниковых геодезических измерений (определений)	0,10	-
497	435 484,74	2 202 191,08	Метод спутниковых геодезических измерений (определений)	0,10	-
498	435 657,15	2 202 168,61	Метод спутниковых геодезических измерений (определений)	0,10	-
499	435 657,28	2 202 169,60	Метод спутниковых геодезических измерений (определений)	0,10	-
500	435 674,84	2 202 167,31	Метод спутниковых геодезических измерений	0,10	-

			(определений)		
501	435 731,27	2 202 152,03	Метод спутниковых геодезических измерений (определений)	0,10	-
502	435 731,01	2 202 151,06	Метод спутниковых геодезических измерений (определений)	0,10	-
503	435 829,27	2 202 124,46	Метод спутниковых геодезических измерений (определений)	0,10	-
504	435 829,53	2 202 125,43	Метод спутниковых геодезических измерений (определений)	0,10	-
505	436 239,98	2 202 014,30	Метод спутниковых геодезических измерений (определений)	0,10	-
506	436 526,31	2 201 896,52	Метод спутниковых геодезических измерений (определений)	0,10	-
507	436 902,61	2 201 695,98	Метод спутниковых геодезических измерений (определений)	0,10	-
508	437 280,12	2 201 394,30	Метод спутниковых геодезических измерений (определений)	0,10	-
509	437 268,63	2 201 379,94	Метод спутниковых геодезических измерений (определений)	0,10	-
510	437 223,55	2 201 238,74	Метод спутниковых геодезических измерений (определений)	0,10	-
511	437 245,72	2 200 691,01	Метод спутниковых геодезических измерений (определений)	0,10	-
512	437 221,43	2 200 612,81	Метод спутниковых геодезических измерений (определений)	0,10	-
513	437 209,07	2 200 299,46	Метод спутниковых геодезических измерений (определений)	0,10	-
514	437 124,32	2 200 135,41	Метод спутниковых геодезических измерений (определений)	0,10	-
515	437 123,43	2 200 135,87	Метод спутниковых геодезических измерений (определений)	0,10	-
516	437 052,18	2 199 997,95	Метод спутниковых геодезических измерений (определений)	0,10	-
517	437 053,07	2 199 997,50	Метод спутниковых геодезических измерений (определений)	0,10	-
518	437 049,37	2 199 990,33	Метод спутниковых геодезических измерений (определений)	0,10	-
519	437 066,05	2 199 954,94	Метод спутниковых геодезических измерений (определений)	0,10	-
520	437 065,14	2 199 954,51	Метод спутниковых геодезических измерений (определений)	0,10	-
521	437 078,22	2 199 926,77	Метод спутниковых геодезических измерений	0,10	-

			(определений)		
522	437 079,12	2 199 927,19	Метод спутниковых геодезических измерений (определений)	0,10	-
523	437 128,75	2 199 821,92	Метод спутниковых геодезических измерений (определений)	0,10	-
524	437 127,84	2 199 821,49	Метод спутниковых геодезических измерений (определений)	0,10	-
525	437 183,90	2 199 702,56	Метод спутниковых геодезических измерений (определений)	0,10	-
526	437 184,80	2 199 702,99	Метод спутниковых геодезических измерений (определений)	0,10	-
527	437 203,94	2 199 662,40	Метод спутниковых геодезических измерений (определений)	0,10	-
528	437 777,76	2 199 351,26	Метод спутниковых геодезических измерений (определений)	0,10	-
529	437 736,38	2 199 275,02	Метод спутниковых геодезических измерений (определений)	0,10	-
530	437 839,74	2 199 218,92	Метод спутниковых геодезических измерений (определений)	0,10	-
531	437 886,29	2 199 304,68	Метод спутниковых геодезических измерений (определений)	0,10	-
532	438 207,17	2 199 148,13	Метод спутниковых геодезических измерений (определений)	0,10	-
533	438 181,83	2 199 091,09	Метод спутниковых геодезических измерений (определений)	0,10	-
534	438 111,41	2 198 977,10	Метод спутниковых геодезических измерений (определений)	0,10	-
535	438 110,56	2 198 977,62	Метод спутниковых геодезических измерений (определений)	0,10	-
536	437 998,66	2 198 796,47	Метод спутниковых геодезических измерений (определений)	0,10	-
537	437 999,51	2 198 795,94	Метод спутниковых геодезических измерений (определений)	0,10	-
538	437 945,34	2 198 708,26	Метод спутниковых геодезических измерений (определений)	0,10	-
539	437 944,49	2 198 708,78	Метод спутниковых геодезических измерений (определений)	0,10	-
540	437 853,90	2 198 562,13	Метод спутниковых геодезических измерений (определений)	0,10	-
541	437 854,75	2 198 561,61	Метод спутниковых геодезических измерений (определений)	0,10	-
542	437 834,41	2 198 528,68	Метод спутниковых геодезических измерений	0,10	-

			(определений)		
543	437 833,56	2 198 529,20	Метод спутниковых геодезических измерений (определений)	0,10	-
544	437 793,64	2 198 464,60	Метод спутниковых геодезических измерений (определений)	0,10	-
545	437 794,50	2 198 464,07	Метод спутниковых геодезических измерений (определений)	0,10	-
546	437 612,80	2 198 169,94	Метод спутниковых геодезических измерений (определений)	0,10	-
547	437 758,48	2 198 065,85	Метод спутниковых геодезических измерений (определений)	0,10	-
548	437 757,90	2 198 065,03	Метод спутниковых геодезических измерений (определений)	0,10	-
549	437 805,85	2 198 030,77	Метод спутниковых геодезических измерений (определений)	0,10	-
550	437 806,43	2 198 031,59	Метод спутниковых геодезических измерений (определений)	0,10	-
551	438 042,84	2 197 862,67	Метод спутниковых геодезических измерений (определений)	0,10	-
552	438 042,26	2 197 861,85	Метод спутниковых геодезических измерений (определений)	0,10	-
553	438 047,04	2 197 858,44	Метод спутниковых геодезических измерений (определений)	0,10	-
554	438 079,22	2 197 828,50	Метод спутниковых геодезических измерений (определений)	0,10	-
555	438 079,90	2 197 829,24	Метод спутниковых геодезических измерений (определений)	0,10	-
556	438 179,48	2 197 736,59	Метод спутниковых геодезических измерений (определений)	0,10	-
557	438 178,79	2 197 735,86	Метод спутниковых геодезических измерений (определений)	0,10	-
558	438 185,53	2 197 729,59	Метод спутниковых геодезических измерений (определений)	0,10	-
559	438 186,21	2 197 730,32	Метод спутниковых геодезических измерений (определений)	0,10	-
560	438 328,68	2 197 597,77	Метод спутниковых геодезических измерений (определений)	0,10	-
561	438 276,56	2 197 459,94	Метод спутниковых геодезических измерений (определений)	0,10	-
562	438 281,82	2 197 448,69	Метод спутниковых геодезических измерений (определений)	0,10	-
563	438 263,28	2 197 422,40	Метод спутниковых геодезических измерений	0,10	-

			(определений)		
564	438 126,97	2 197 057,24	Метод спутниковых геодезических измерений (определений)	0,10	-
565	438 207,98	2 197 023,81	Метод спутниковых геодезических измерений (определений)	0,10	-
566	438 181,63	2 196 947,42	Метод спутниковых геодезических измерений (определений)	0,10	-
567	438 307,15	2 196 898,19	Метод спутниковых геодезических измерений (определений)	0,10	-
568	438 306,79	2 196 897,26	Метод спутниковых геодезических измерений (определений)	0,10	-
569	438 315,41	2 196 893,88	Метод спутниковых геодезических измерений (определений)	0,10	-
570	438 315,78	2 196 894,81	Метод спутниковых геодезических измерений (определений)	0,10	-
571	438 331,07	2 196 888,82	Метод спутниковых геодезических измерений (определений)	0,10	-
572	438 330,70	2 196 887,88	Метод спутниковых геодезических измерений (определений)	0,10	-
573	438 344,76	2 196 882,37	Метод спутниковых геодезических измерений (определений)	0,10	-
574	438 345,13	2 196 883,30	Метод спутниковых геодезических измерений (определений)	0,10	-
575	438 392,63	2 196 864,67	Метод спутниковых геодезических измерений (определений)	0,10	-
576	438 386,25	2 196 846,97	Метод спутниковых геодезических измерений (определений)	0,10	-
577	438 385,31	2 196 847,31	Метод спутниковых геодезических измерений (определений)	0,10	-
578	438 381,99	2 196 838,10	Метод спутниковых геодезических измерений (определений)	0,10	-
579	438 382,93	2 196 837,76	Метод спутниковых геодезических измерений (определений)	0,10	-
580	438 373,96	2 196 812,85	Метод спутниковых геодезических измерений (определений)	0,10	-
581	438 489,93	2 196 767,66	Метод спутниковых геодезических измерений (определений)	0,10	-
582	438 489,57	2 196 766,73	Метод спутниковых геодезических измерений (определений)	0,10	-
583	438 572,59	2 196 734,38	Метод спутниковых геодезических измерений (определений)	0,10	-
584	438 572,95	2 196 735,31	Метод спутниковых геодезических измерений	0,10	-

			(определений)		
585	439 408,28	2 196 409,84	Метод спутниковых геодезических измерений (определений)	0,10	-
586	439 403,76	2 196 398,09	Метод спутниковых геодезических измерений (определений)	0,10	-
587	439 504,94	2 195 703,45	Метод спутниковых геодезических измерений (определений)	0,10	-
588	439 707,94	2 194 944,94	Метод спутниковых геодезических измерений (определений)	0,10	-
589	439 706,98	2 194 944,69	Метод спутниковых геодезических измерений (определений)	0,10	-
590	439 755,65	2 194 762,83	Метод спутниковых геодезических измерений (определений)	0,10	-
591	439 756,62	2 194 763,09	Метод спутниковых геодезических измерений (определений)	0,10	-
592	439 758,03	2 194 757,79	Метод спутниковых геодезических измерений (определений)	0,10	-
593	439 770,11	2 194 709,91	Метод спутниковых геодезических измерений (определений)	0,10	-
594	439 769,14	2 194 709,66	Метод спутниковых геодезических измерений (определений)	0,10	-
595	439 823,94	2 194 492,30	Метод спутниковых геодезических измерений (определений)	0,10	-
596	439 824,91	2 194 492,54	Метод спутниковых геодезических измерений (определений)	0,10	-
597	440 071,93	2 193 512,79	Метод спутниковых геодезических измерений (определений)	0,10	-
598	440 066,25	2 193 329,40	Метод спутниковых геодезических измерений (определений)	0,10	-
599	440 095,01	2 193 285,61	Метод спутниковых геодезических измерений (определений)	0,10	-
600	440 094,18	2 193 285,05	Метод спутниковых геодезических измерений (определений)	0,10	-
601	440 168,22	2 193 172,30	Метод спутниковых геодезических измерений (определений)	0,10	-
602	440 169,05	2 193 172,85	Метод спутниковых геодезических измерений (определений)	0,10	-
603	440 315,92	2 192 949,20	Метод спутниковых геодезических измерений (определений)	0,10	-
604	440 443,88	2 192 799,93	Метод спутниковых геодезических измерений (определений)	0,10	-
605	440 602,24	2 192 665,39	Метод спутниковых геодезических измерений	0,10	-

			(определений)		
606	440 845,27	2 192 500,19	Метод спутниковых геодезических измерений (определений)	0,10	-
607	441 426,54	2 192 225,15	Метод спутниковых геодезических измерений (определений)	0,10	-
608	441 794,47	2 192 030,55	Метод спутниковых геодезических измерений (определений)	0,10	-
609	441 794,00	2 192 029,66	Метод спутниковых геодезических измерений (определений)	0,10	-
610	441 911,40	2 191 967,57	Метод спутниковых геодезических измерений (определений)	0,10	-
611	441 911,87	2 191 968,45	Метод спутниковых геодезических измерений (определений)	0,10	-
612	441 930,11	2 191 958,81	Метод спутниковых геодезических измерений (определений)	0,10	-
613	442 558,76	2 191 466,20	Метод спутниковых геодезических измерений (определений)	0,10	-
614	442 713,20	2 191 312,13	Метод спутниковых геодезических измерений (определений)	0,10	-
615	442 809,19	2 191 277,92	Метод спутниковых геодезических измерений (определений)	0,10	-
616	443 320,70	2 190 885,92	Метод спутниковых геодезических измерений (определений)	0,10	-
617	443 345,86	2 190 854,80	Метод спутниковых геодезических измерений (определений)	0,10	-
618	443 362,08	2 190 868,29	Метод спутниковых геодезических измерений (определений)	0,10	-
619	443 362,72	2 190 867,52	Метод спутниковых геодезических измерений (определений)	0,10	-
620	443 368,64	2 190 872,44	Метод спутниковых геодезических измерений (определений)	0,10	-
621	443 371,96	2 190 868,87	Метод спутниковых геодезических измерений (определений)	0,10	-
622	443 372,69	2 190 869,55	Метод спутниковых геодезических измерений (определений)	0,10	-
623	443 379,75	2 190 861,99	Метод спутниковых геодезических измерений (определений)	0,10	-
624	443 379,02	2 190 861,30	Метод спутниковых геодезических измерений (определений)	0,10	-
625	443 423,02	2 190 814,15	Метод спутниковых геодезических измерений (определений)	0,10	-
626	443 423,75	2 190 814,83	Метод спутниковых геодезических измерений	0,10	-

			(определений)		
627	443 439,09	2 190 798,39	Метод спутниковых геодезических измерений (определений)	0,10	-
628	443 438,36	2 190 797,71	Метод спутниковых геодезических измерений (определений)	0,10	-
629	443 526,37	2 190 703,37	Метод спутниковых геодезических измерений (определений)	0,10	-
630	443 527,10	2 190 704,05	Метод спутниковых геодезических измерений (определений)	0,10	-
631	443 539,08	2 190 691,21	Метод спутниковых геодезических измерений (определений)	0,10	-
632	443 538,35	2 190 690,52	Метод спутниковых геодезических измерений (определений)	0,10	-
633	443 574,02	2 190 652,29	Метод спутниковых геодезических измерений (определений)	0,10	-
634	443 860,02	2 190 287,49	Метод спутниковых геодезических измерений (определений)	0,10	-
635	444 019,94	2 190 192,21	Метод спутниковых геодезических измерений (определений)	0,10	-
636	444 236,88	2 190 074,29	Метод спутниковых геодезических измерений (определений)	0,10	-
637	444 842,83	2 189 981,34	Метод спутниковых геодезических измерений (определений)	0,10	-
638	445 422,44	2 189 665,42	Метод спутниковых геодезических измерений (определений)	0,10	-
639	446 002,61	2 189 634,72	Метод спутниковых геодезических измерений (определений)	0,10	-
640	446 002,66	2 189 635,72	Метод спутниковых геодезических измерений (определений)	0,10	-
641	446 549,49	2 189 606,78	Метод спутниковых геодезических измерений (определений)	0,10	-
642	447 030,81	2 189 505,29	Метод спутниковых геодезических измерений (определений)	0,10	-
643	447 086,72	2 189 461,77	Метод спутниковых геодезических измерений (определений)	0,10	-
644	447 108,04	2 189 457,40	Метод спутниковых геодезических измерений (определений)	0,10	-
645	447 107,84	2 189 456,42	Метод спутниковых геодезических измерений (определений)	0,10	-
646	447 120,56	2 189 453,81	Метод спутниковых геодезических измерений (определений)	0,10	-
647	447 120,76	2 189 454,79	Метод спутниковых геодезических измерений	0,10	-

			(определений)		
648	447 136,10	2 189 451,65	Метод спутниковых геодезических измерений (определений)	0,10	-
649	447 135,90	2 189 450,67	Метод спутниковых геодезических измерений (определений)	0,10	-
650	447 141,72	2 189 449,48	Метод спутниковых геодезических измерений (определений)	0,10	-
651	447 141,92	2 189 450,46	Метод спутниковых геодезических измерений (определений)	0,10	-
652	447 168,92	2 189 444,92	Метод спутниковых геодезических измерений (определений)	0,10	-
653	448 072,03	2 189 139,71	Метод спутниковых геодезических измерений (определений)	0,10	-
654	448 076,20	2 189 152,04	Метод спутниковых геодезических измерений (определений)	0,10	-
655	448 450,53	2 189 033,01	Метод спутниковых геодезических измерений (определений)	0,10	-
656	448 697,53	2 188 965,98	Метод спутниковых геодезических измерений (определений)	0,10	-
657	448 935,52	2 188 923,89	Метод спутниковых геодезических измерений (определений)	0,10	-
658	449 379,19	2 188 870,37	Метод спутниковых геодезических измерений (определений)	0,10	-
659	449 411,90	2 188 867,86	Метод спутниковых геодезических измерений (определений)	0,10	-
660	449 411,40	2 188 861,34	Метод спутниковых геодезических измерений (определений)	0,10	-
661	449 415,39	2 188 861,04	Метод спутниковых геодезических измерений (определений)	0,10	-
662	449 415,87	2 188 867,55	Метод спутниковых геодезических измерений (определений)	0,10	-
663	449 427,37	2 189 003,80	Метод спутниковых геодезических измерений (определений)	0,10	-
664	449 494,81	2 188 997,64	Метод спутниковых геодезических измерений (определений)	0,10	-
665	449 494,79	2 188 997,41	Метод спутниковых геодезических измерений (определений)	0,10	-
666	449 494,75	2 188 996,43	Метод спутниковых геодезических измерений (определений)	0,10	-
667	449 494,80	2 188 995,45	Метод спутниковых геодезических измерений (определений)	0,10	-
668	449 494,95	2 188 994,48	Метод спутниковых геодезических измерений	0,10	-

			(определений)		
669	449 495,20	2 188 993,53	Метод спутниковых геодезических измерений (определений)	0,10	-
670	449 495,54	2 188 992,61	Метод спутниковых геодезических измерений (определений)	0,10	-
671	449 495,96	2 188 991,72	Метод спутниковых геодезических измерений (определений)	0,10	-
672	449 496,47	2 188 990,88	Метод спутниковых геодезических измерений (определений)	0,10	-
673	449 497,06	2 188 990,10	Метод спутниковых геодезических измерений (определений)	0,10	-
674	449 497,73	2 188 989,38	Метод спутниковых геодезических измерений (определений)	0,10	-
675	449 498,46	2 188 988,72	Метод спутниковых геодезических измерений (определений)	0,10	-
676	449 499,25	2 188 988,15	Метод спутниковых геодезических измерений (определений)	0,10	-
677	449 500,10	2 188 987,65	Метод спутниковых геодезических измерений (определений)	0,10	-
678	449 500,99	2 188 987,23	Метод спутниковых геодезических измерений (определений)	0,10	-
679	449 501,91	2 188 986,91	Метод спутниковых геодезических измерений (определений)	0,10	-
680	449 502,87	2 188 986,68	Метод спутниковых геодезических измерений (определений)	0,10	-
681	449 503,84	2 188 986,54	Метод спутниковых геодезических измерений (определений)	0,10	-
682	449 515,29	2 188 985,50	Метод спутниковых геодезических измерений (определений)	0,10	-
683	449 516,27	2 188 985,46	Метод спутниковых геодезических измерений (определений)	0,10	-
684	449 517,25	2 188 985,51	Метод спутниковых геодезических измерений (определений)	0,10	-
685	449 518,22	2 188 985,67	Метод спутниковых геодезических измерений (определений)	0,10	-
686	449 519,17	2 188 985,91	Метод спутниковых геодезических измерений (определений)	0,10	-
687	449 520,09	2 188 986,25	Метод спутниковых геодезических измерений (определений)	0,10	-
688	449 520,98	2 188 986,67	Метод спутниковых геодезических измерений (определений)	0,10	-
689	449 521,82	2 188 987,18	Метод спутниковых геодезических измерений	0,10	-

			(определений)		
690	449 522,60	2 188 987,78	Метод спутниковых геодезических измерений (определений)	0,10	-
691	449 523,32	2 188 988,44	Метод спутниковых геодезических измерений (определений)	0,10	-
692	449 523,98	2 188 989,17	Метод спутниковых геодезических измерений (определений)	0,10	-
693	449 524,55	2 188 989,96	Метод спутниковых геодезических измерений (определений)	0,10	-
694	449 525,05	2 188 990,81	Метод спутниковых геодезических измерений (определений)	0,10	-
695	449 525,47	2 188 991,70	Метод спутниковых геодезических измерений (определений)	0,10	-
696	449 525,79	2 188 992,63	Метод спутниковых геодезических измерений (определений)	0,10	-
697	449 526,02	2 188 993,58	Метод спутниковых геодезических измерений (определений)	0,10	-
698	449 526,16	2 188 994,55	Метод спутниковых геодезических измерений (определений)	0,10	-
699	449 526,61	2 188 999,53	Метод спутниковых геодезических измерений (определений)	0,10	-
700	449 526,65	2 189 000,51	Метод спутниковых геодезических измерений (определений)	0,10	-
701	449 526,60	2 189 001,49	Метод спутниковых геодезических измерений (определений)	0,10	-
702	449 526,45	2 189 002,46	Метод спутниковых геодезических измерений (определений)	0,10	-
703	449 526,20	2 189 003,41	Метод спутниковых геодезических измерений (определений)	0,10	-
704	449 525,86	2 189 004,33	Метод спутниковых геодезических измерений (определений)	0,10	-
705	449 525,44	2 189 005,22	Метод спутниковых геодезических измерений (определений)	0,10	-
706	449 524,93	2 189 006,05	Метод спутниковых геодезических измерений (определений)	0,10	-
1	449 524,34	2 189 006,84	Метод спутниковых геодезических измерений (определений)	0,10	-
3. Сведения о характерных точках части (частей) границы объекта					
1	2	3	4	5	6
—	—	—	—	—	—


Раздел 3

Сведения о местоположении измененных (уточненных) границ объекта							
1. Система координат МСК-43, зона 2							
2. Сведения о характерных точках границ объекта							
Обозначение характерных точек границы	Существующие координаты, м		Измененные (уточненные) координаты, м		Метод определения координат характерной точки	Средняя квадратическая погрешность положения характерной точки (Mt), м	Описание обозначения точки на местности (при наличии)
	X	Y	X	Y			
1	2	3	4	5	6	7	8
—	—	—	—	—	—	—	—
3. Сведения о характерных точках части (частей) границы объекта							
1	2	3	4	5	6	7	8
—	—	—	—	—	—	—	—

ТЕКСТОВОЕ ОПИСАНИЕ

местоположения границ населенных пунктов, территориальных зон

Прохождение границы		Описание прохождения границы
от точки	до точки	
1	2	3
—	—	—

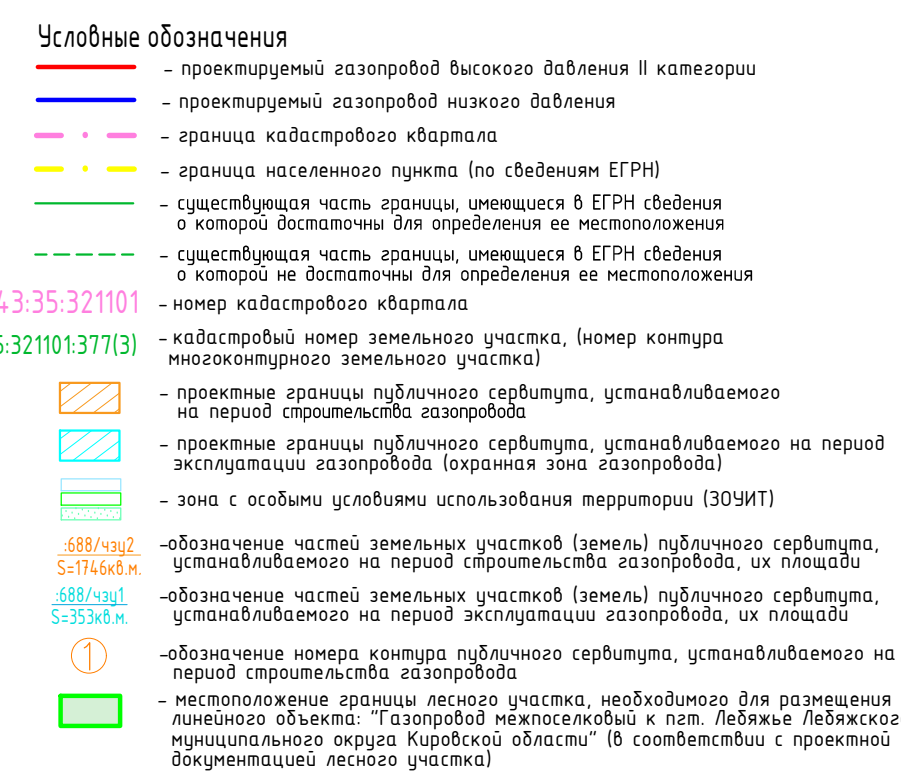

Примечание

2. Система высот Балтийская 1977г.

3. Высота сечения рельефа 0,5 м.

[illegible]

СХЕМА РАСПОЛОЖЕНИЯ ГРАНИЦЫ ПУБЛИЧНОГО СЕРВИТУТА,
устанавливаемого на период строительства и эксплуатации линейного объекта
системы газоснабжения: "Газопровод межпоселковый к пгт. Лебяжье Лебяжского
муниципального округа Кировской области"

Уржумское сельское
поселение Уржумского
муниципального района
Кировской области

43:35:000000:706(10),
земли сельскохозяйственного
назначения;
с-ть: 000 имени Кирова

43:35:321101

43:00:000000:16568,
сооружение автодороги
Киров-Малмыж-Вятские Поляны (участок от
г. Киров до пересечения с а/д Казань-Пермь;
с-ть: Судъект РФ "Кировская область";
оперативное управление: "КОГКУ "Дорожный
комитет Кировской области"

43:35:450601

43:35:000000:688(3),
земли
сельскохозяйственного
назначения;
с-ть: 000 имени Кирова

43:35:000000:39 (ЕЗП),
43:35:321101:63(8х)
земли промышленности;
Земли промышленности;
Земельный участок под а/д
Киров-Малмыж-Вятские Поляны
с-ть: Судъект РФ "Кировская область";
ПБП: Кировское областное государственное
казенное учреждение "Дорожный комитет
Кировской области"

43:35:000000:39 (ЕЗП),
43:35:45601:2013(8х)
земли промышленности;
Земли промышленности;
Земельный участок под а/д
Киров-Малмыж-Вятские Поляны
с-ть: Судъект РФ "Кировская область";
ПБП: Кировское областное
государственное казенное учреждение
"Дорожный комитет Кировской области"

43:35:000000:54,
земельный участок под автодорогой
Киров-Малмыж-Вятские
Поляны-Андреевский-Зоткино;
с-ть: МО Уржумский муниципальный район
Кировской области

43:35:000000:698,
сооружение а/д Киров-Малмыж-Вятские
Поляны-Зоткино, в собственности МО
Уржумского муниципального р-на
Кировской области

43:35-6.91
Охранная зона газопровода
высокого давления деревня
Теребилытка - село
Рождественское Уржумского
района Кировской области

Точка подключения:
газопровод высокого
давления д. Теребилытка -
с. Рождественское Уржумского
района Кировской области"
ДН219 ПК0

ГЗ
Труба ПЭ100 ГАЗ SDR11
225х20,5
ГОСТ Р 58121.2-2018

43:35:000000:706(11),
земли сельскохозяйственного
назначения;
с-ть: 000 имени Кирова

Условные обозначения

- проектируемый газопровод высокого давления II категории
- проектируемый газопровод низкого давления
- граница кадастрового квартала
- граница населенного пункта (по сведениям ЕГРН)
- существующая часть границы, имеющаяся в ЕГРН сведения о которой достаточны для определения ее местоположения
- существующая часть границы, имеющаяся в ЕГРН сведения о которой не достаточны для определения ее местоположения
- номер кадастрового квартала

43:35:321101:377(3)
43:35:321101:377(3)

- кадастровый номер земельного участка, (номер контура многоконтурного земельного участка)
- проектные границы публичного сервитута, устанавливаемого на период строительства газопровода
- проектные границы публичного сервитута, устанавливаемого на период эксплуатации газопровода (охранная зона газопровода)
- зона с особыми условиями использования территории (ЗОУИТ)
- обозначение частей земельных участков (земель) публичного сервитута, устанавливаемого на период строительства газопровода, их площади
- обозначение частей земельных участков (земель) публичного сервитута, устанавливаемого на период эксплуатации газопровода, их площади
- обозначение номера контура публичного сервитута, устанавливаемого на период строительства газопровода
- местоположение границы земельного участка, необходимого для размещения линейного объекта: "Газопровод межпоселковый к пгт. Лебяжье Лебяжского муниципального округа Кировской области" (в соответствии с проектной документацией линейного участка)

Примечания:

1. Система координат МСК-43.
2. Система высот Балтийская 1977г.
3. Высота сечения рельефа 0,5 м.

5300.001.П.0/0.1623-ПП02

Газопровод межпоселковый к пгт. Лебяжье Лебяжского
муниципального округа Кировской области

Изм.	Колуч.	Лист № док.	Подп.	Дата
Разраб.	Чуренкова			01.12.24
Проверил	Кушкова			01.12.24
ГИП	Тумина			01.12.24
Н. контр.	Кушкова			01.12.24

Проект полосы отвода


План трассы газопровода
М:1000

Стадия Лист Листов


П 1

000 "ЧИТИ"

Формат А1

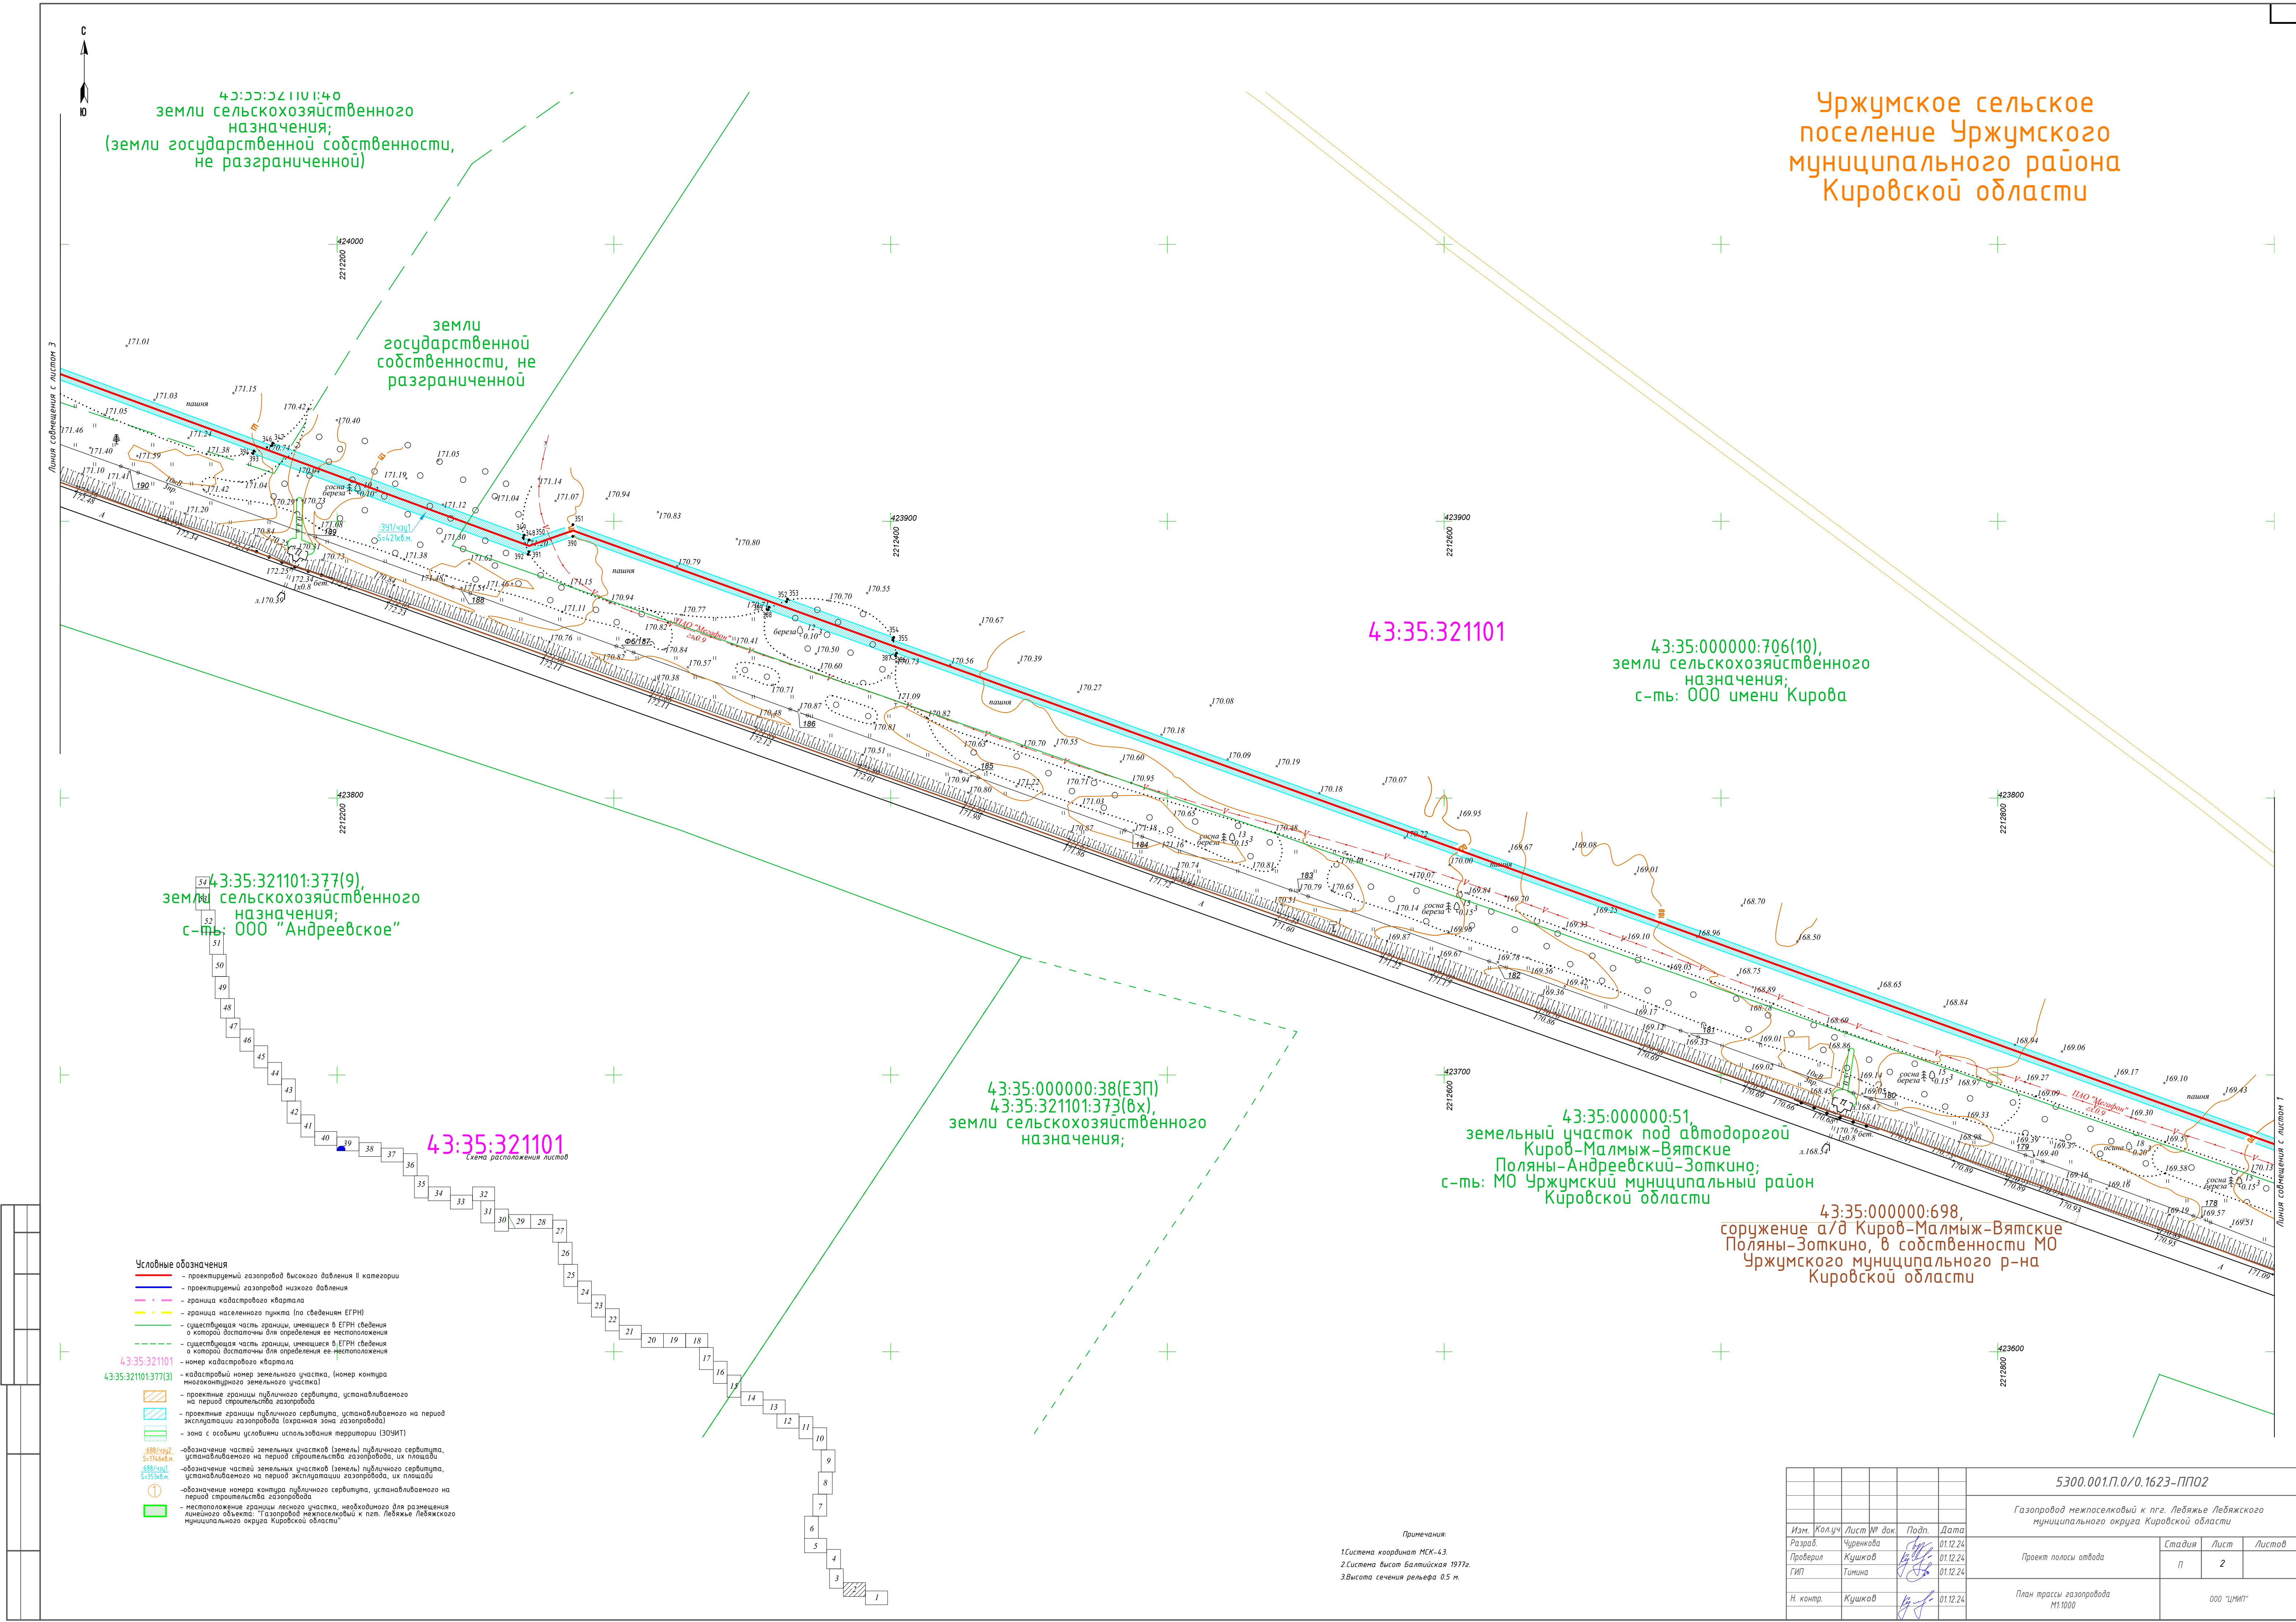

					5300.001.П.0/0.1623-ПП02				
					Газопровод межпоселковый к пгт. Лебяжье Лебяжского муниципального округа Кировской области				
Изм.	Колуч	Лист № док	Подп.	Дата	Проект полосы отвода	Стадия	Лист	Листов	
Разраб		Чуренкова		01.12.24		План трассы газопровода М:1000		2	000 "ЧИТИ"
Проверил		Кушкова		01.12.24					
ГИП		Тюмина		01.12.24					
Н. контр.		Кушкова		01.12.24					

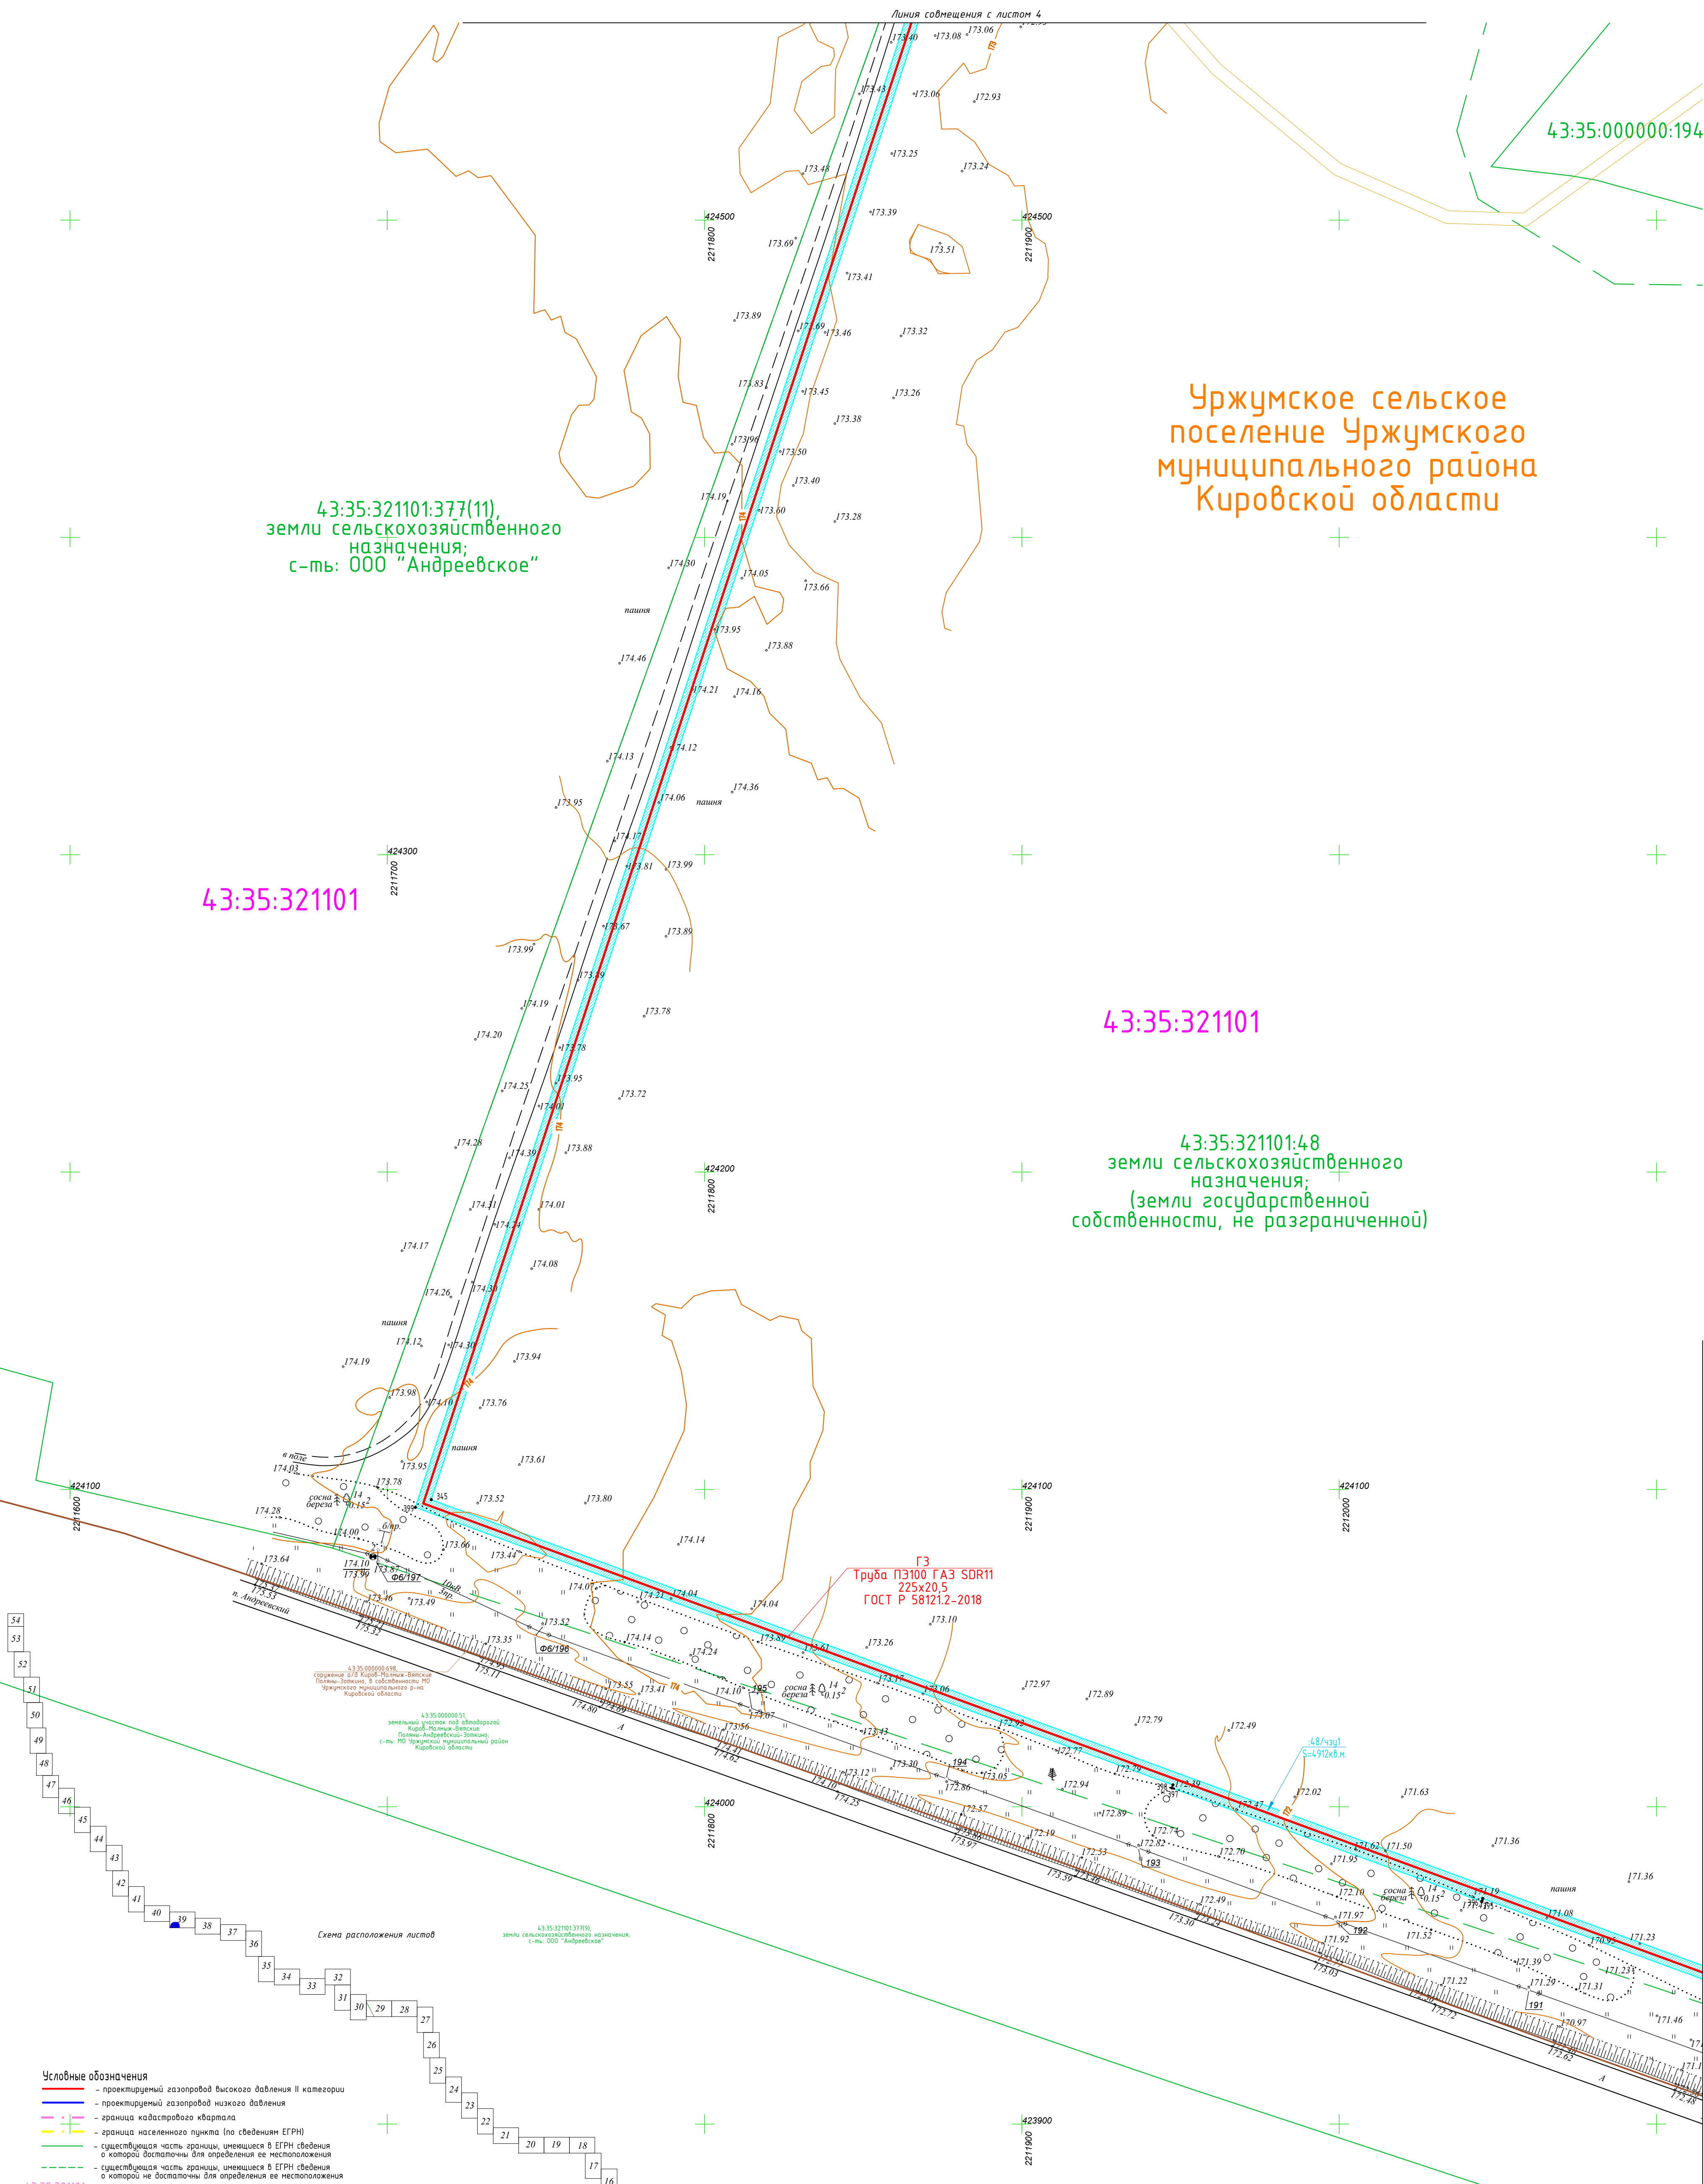

- Условные обозначения**
- проектный газопровод высокого давления II категории
 - проектный газопровод низкого давления
 - граница кадастрового квартала
 - граница населенного пункта (по сведениям ЕГРН)
 - существующая часть границ, числящаяся в ЕГРН сведения о которой достаточны для определения ее местоположения
 - существующая часть границ, числящаяся в ЕГРН сведения о которой не достаточны для определения ее местоположения
 - номер кадастрового квартала
 - кадастровый номер земельного участка, (номер контура многоквартирного земельного участка)
 - проектные границы публичного сервитута, устанавливаемого на период строительства газопровода
 - проектные границы публичного сервитута, устанавливаемого на период эксплуатации газопровода (охранная зона газопровода)
 - зона с особыми условиями использования территории (ЗОУИТ)
 - обозначение частей земельных участков (земель) публичного сервитута, устанавливаемого на период строительства газопровода, их площади
 - обозначение частей земельных участков (земель) публичного сервитута, устанавливаемого на период эксплуатации газопровода, их площади
 - обозначение номера контура публичного сервитута, устанавливаемого на период строительства газопровода
 - местоположение границы лесного участка, необходимого для размещения линейного объекта: Газопровод межпоселковый к пгт. Лебяжье Лебяжского муниципального округа Кировской области" (в соответствии с проектной документацией лесного участка)

Примечания:
1. Система координат МСК-43.
2. Система высот Балтийская 1977г.
3. Высота сечения рельефа 0.5 м.

5300.001.П.0/0.1623-ПП02					
Газопровод межпоселковый к пгт. Лебяжье Лебяжского муниципального округа Кировской области					
Изм.	Колуч	Лист № док	Подп.	Дата	
Разраб.	Кушкова			01.12.24	
Проверил	Тимина			01.12.24	
ГИП				01.12.24	
Н. контр.	Кушкова			01.12.24	
Проект полосы отвода				Стадия	Лист
				П	3
План трассы газопровода М1:1000				000 "ЧИТИ"	

С
↑
Ю

Уржумское сельское
поселение Уржумского
муниципального района
Кировской области

земли
государственной
собственности, не
разграниченной

43:35:321101:546 (7)
земли сельскохозяйственного
назначения;
с-ть: МО Уржумское сельское
поселение Уржумского р-на
Кировской области

43:35:321101

43:35:321101:546 (6)
земли сельскохозяйственного
назначения;
с-ть: МО Уржумское сельское
поселение Уржумского р-на
Кировской области

43:35:321101:377(11),
земли сельскохозяйственного
назначения;
с-ть: ООО "Андреевское"

43:35:321101:377(10),
земли сельскохозяйственного
назначения;
с-ть: ООО "Андреевское"

43:35:321101

43:35:321101:48
земли
сельскохозяйственного
назначения;
(земли государственной
собственности, не
разграниченной)

Условные обозначения

- проектируемый газопровод высокого давления II категории
- проектируемый газопровод низкого давления
- граница кадастрового квартала
- граница населенного пункта (по сведениям ЕГРН)
- существующая часть границы, имеющаяся в ЕГРН (сведения о которой достаточно для определения ее местоположения)
- существующая часть границы, имеющаяся в ЕГРН (сведения о которой не достаточно для определения ее местоположения)
- номер кадастрового квартала
- кадастровый номер земельного участка, (номер контура многоконтурного земельного участка)

43:35:321101
43:35:321101:377(3)

- проектные границы публичного сервитута, устанавливаемого на период строительства газопровода
- проектные границы публичного сервитута, устанавливаемого на период эксплуатации газопровода (охранная зона газопровода)
- зона с особыми условиями использования территории (ЗОУИТ)

— обозначение частей земельных участков (земель) публичного сервитута, устанавливаемого на период строительства газопровода, их площади

— обозначение частей земельных участков (земель) публичного сервитута, устанавливаемого на период эксплуатации газопровода, их площади

— обозначение номера контура публичного сервитута, устанавливаемого на период строительства газопровода

— неоплаченное пространство лесного участка, необходимого для размещения линейного объекта: "Газопровод межпоселковый к пгт. Лебяжье Лебяжского муниципального района Кировской области" (в соответствии с проектной документацией лесного участка)

Примечания:

1. Система координат МСК-43
2. Система высот Балтийская 1977г.
3. Высота сечения рельефа 0,5 м.

5300.001.П.0/0.1623-ПП02					
Газопровод межпоселковый к пгт. Лебяжье Лебяжского муниципального района Кировской области					
Изм.	Колуч.	Лист № док.	Подп.	Дата	Проект полосы отвода
Разраб.	Чуренкова	12	01.12.24	01.12.24	
Проверил	Кушкова	13	01.12.24	01.12.24	
ГМП	Тумина	14	01.12.24	01.12.24	
Н. контр.	Кушкова	15	01.12.24	01.12.24	План трассы газопровода М1:1000
				Стадия	Лист
				П	4
				000 "ЦМПИ"	



Линия совмещения с листом 6

43:35:321101:377(11),
земли сельскохозяйственного
назначения,
с-ть: ООО "Андреевское"

Уржумское сельское
поселение Уржумского
муниципального района
Кировской области

43:35:321101

ГЗ
Труба ПЗ100 ГАЗ
SDR11 225x20,5
ГОСТ Р 58121.2-2018

43:35:321101:377(11),
земли сельскохозяйственного
назначения,
с-ть: ООО "Андреевское"

Условные обозначения

- проектируемый газопровод высокого давления II категории
- проектируемый газопровод низкого давления
- граница кадастрового квартала
- граница населенного пункта (по сведениям ЕГРН)
- существующая часть границы, имеющаяся в ЕГРН сведения о которой достаточны для определения ее местоположения
- существующая часть границы, имеющаяся в ЕГРН сведения о которой не достаточны для определения ее местоположения
- номер кадастрового квартала
- кадастровый номер земельного участка, (номер контура многоугольного земельного участка)
- проектные границы публичного сервитута, устанавливаемого на период строительства газопровода
- проектные границы публичного сервитута, устанавливаемого на период эксплуатации газопровода (охранная зона газопровода)
- зона с особыми условиями использования территории (ЗОУИТ)
- обозначение частей земельных участков (земель) публичного сервитута, устанавливаемого на период строительства газопровода, их площади
- обозначение частей земельных участков (земель) публичного сервитута, устанавливаемого на период эксплуатации газопровода, их площади
- обозначение номера контура публичного сервитута, устанавливаемого на период строительства газопровода
- местоположение границ лесного участка, необходимого для размещения линейного объекта: "газопровод межпоселковый к пгт. Лебяжье Лебяжского муниципального района Кировской области" (в соответствии с проектной документацией лесного участка)

Схема расположения листов

Примечания:

1. Система координат МСК-43.
2. Система высот Балтийская 1977г.
3. Высота сечения рельефа 0,5 м.

5300.001.П.0/0.1623-ПП02					
Газопровод межпоселковый к пгт. Лебяжье Лебяжского муниципального района Кировской области					
Изм.	Кол.уч.	Лист № док.	Подп.	Дата	Стадия
Разраб.	Кушкова	01.12.24			
Проверил	Кушкова	01.12.24			
ГИП	Тимина	01.12.24			Лист
Н. контр.					Листов
План трассы газопровода М:1000					5
					000 "ЦНИТ"



43:35:321101:379,
земли сельскохозяйственного
назначения;
с-ть: Леухин А.А.

43:35:000000:38(ЕЗП)
43:35:321101:8(вх)
земли сельскохозяйственного
назначения;

43:35:321101:377(5),
земли
сельскохозяйственного
назначения;
с-ть: ООО "Андреевское"

43:35:321101:377(11),
земли сельскохозяйственного
назначения;
с-ть: ООО "Андреевское"

43:35:321101

Уржумское сельское
поселение Уржумского
муниципального района
Кировской области


Условные обозначения

- проектируемый газопровод высокого давления II категории
- проектируемый газопровод низкого давления
- граница кадастрового квартала
- граница населенного пункта (по сведениям ЕГРН)
- существующая часть границы, имеющаяся в ЕГРН сведения о которой достаточны для определения ее местоположения
- существующая часть границы, имеющаяся в ЕГРН сведения о которой не достаточны для определения ее местоположения
- номер кадастрового квартала
- кадастровый номер земельного участка, (номер контура многоконтурного земельного участка)
- проектные границы публичного сервитута, устанавливаемого на период строительства газопровода
- проектные границы публичного сервитута, устанавливаемого на период эксплуатации газопровода (охранная зона газопровода)
- зона с особыми условиями использования территории (ЗОУИТ)
- обозначение частей земельных участков (земель) публичного сервитута, устанавливаемого на период строительства газопровода, их площади
- обозначение частей земельных участков (земель) публичного сервитута, устанавливаемого на период эксплуатации газопровода, их площади
- обозначение номера контура публичного сервитута, устанавливаемого на период строительства газопровода
- местоположение границы лесного участка, необходимого для размещения линейного объекта: "Газопровод неопасный к пгт. Лебяжье Лебяжского муниципального округа Кировской области" (в соответствии с проектной документацией лесного участка)


Примечания:

1. Система координат МСК-43.
2. Система высот Балтийская 1977г.
3. Высота сечения рельефа 0.5 м.

5300.001.П.0/0.1623-ПП02				
Газопровод межпоселковый к пгт. Лебяжье Лебяжского муниципального округа Кировской области				
Изм.	Кол.уч.	Лист № док.	Подп.	Дата
Разраб.	Чуренкова	19	01.12.24	
Проверил	Кушкова	19	01.12.24	
ГИП	Тумина	19	01.12.24	
Н. контр.	Кушкова	19	01.12.24	
Проект полосы отвода			Стадия	Лист
			П	6
План трассы газопровода М1:1000			000 "ЦМИТ"	

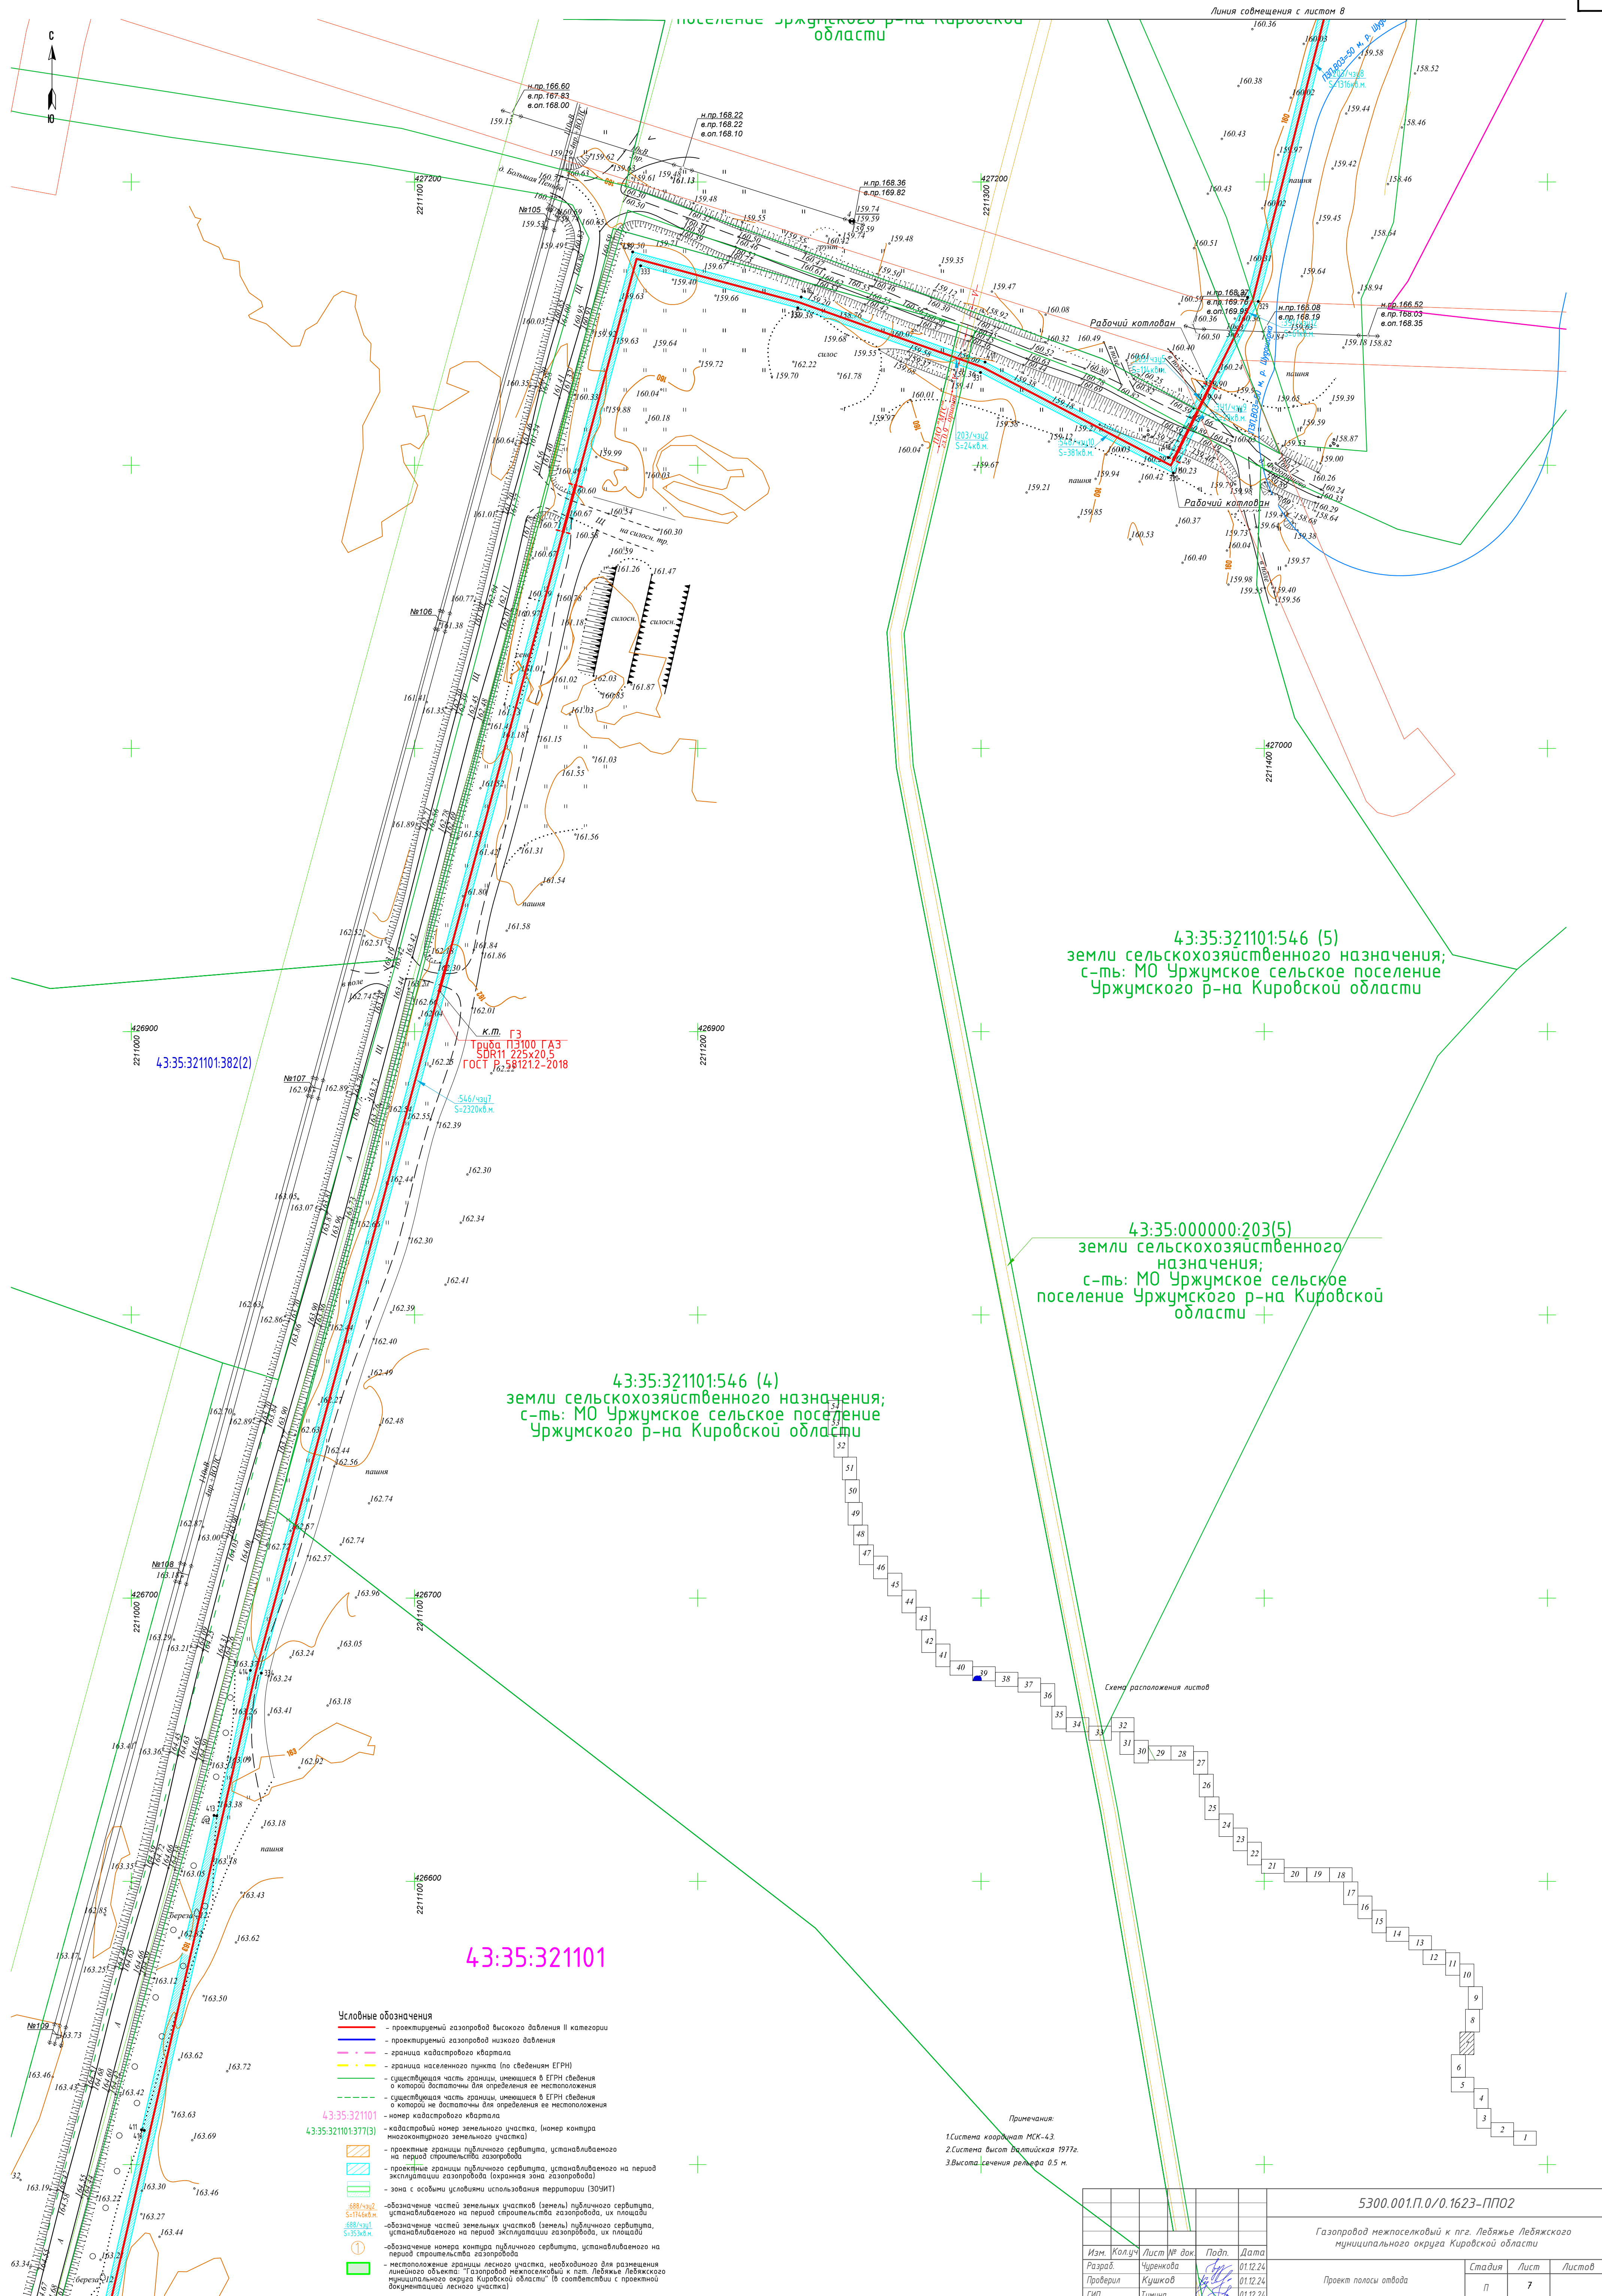

						5300.001.П.О/О.1623-ППО2		
						Газопровод межпоселковый к пг. Лебяжье Лебяжского муниципального округа Кировской области		
Изм.	Калуч.	Лист № док	Подп.	Дата	Проект полосы отвода	Стадия	Лист	Листов
Разраб.		Чуренкова		01.12.24		П	7	
Проверил		Кушов		01.12.24				
ГИП		Тимина		01.12.24				
Н. контр.		Кушов		01.12.24	План трассы газопровода М:1000			000 "ЧИСТ"

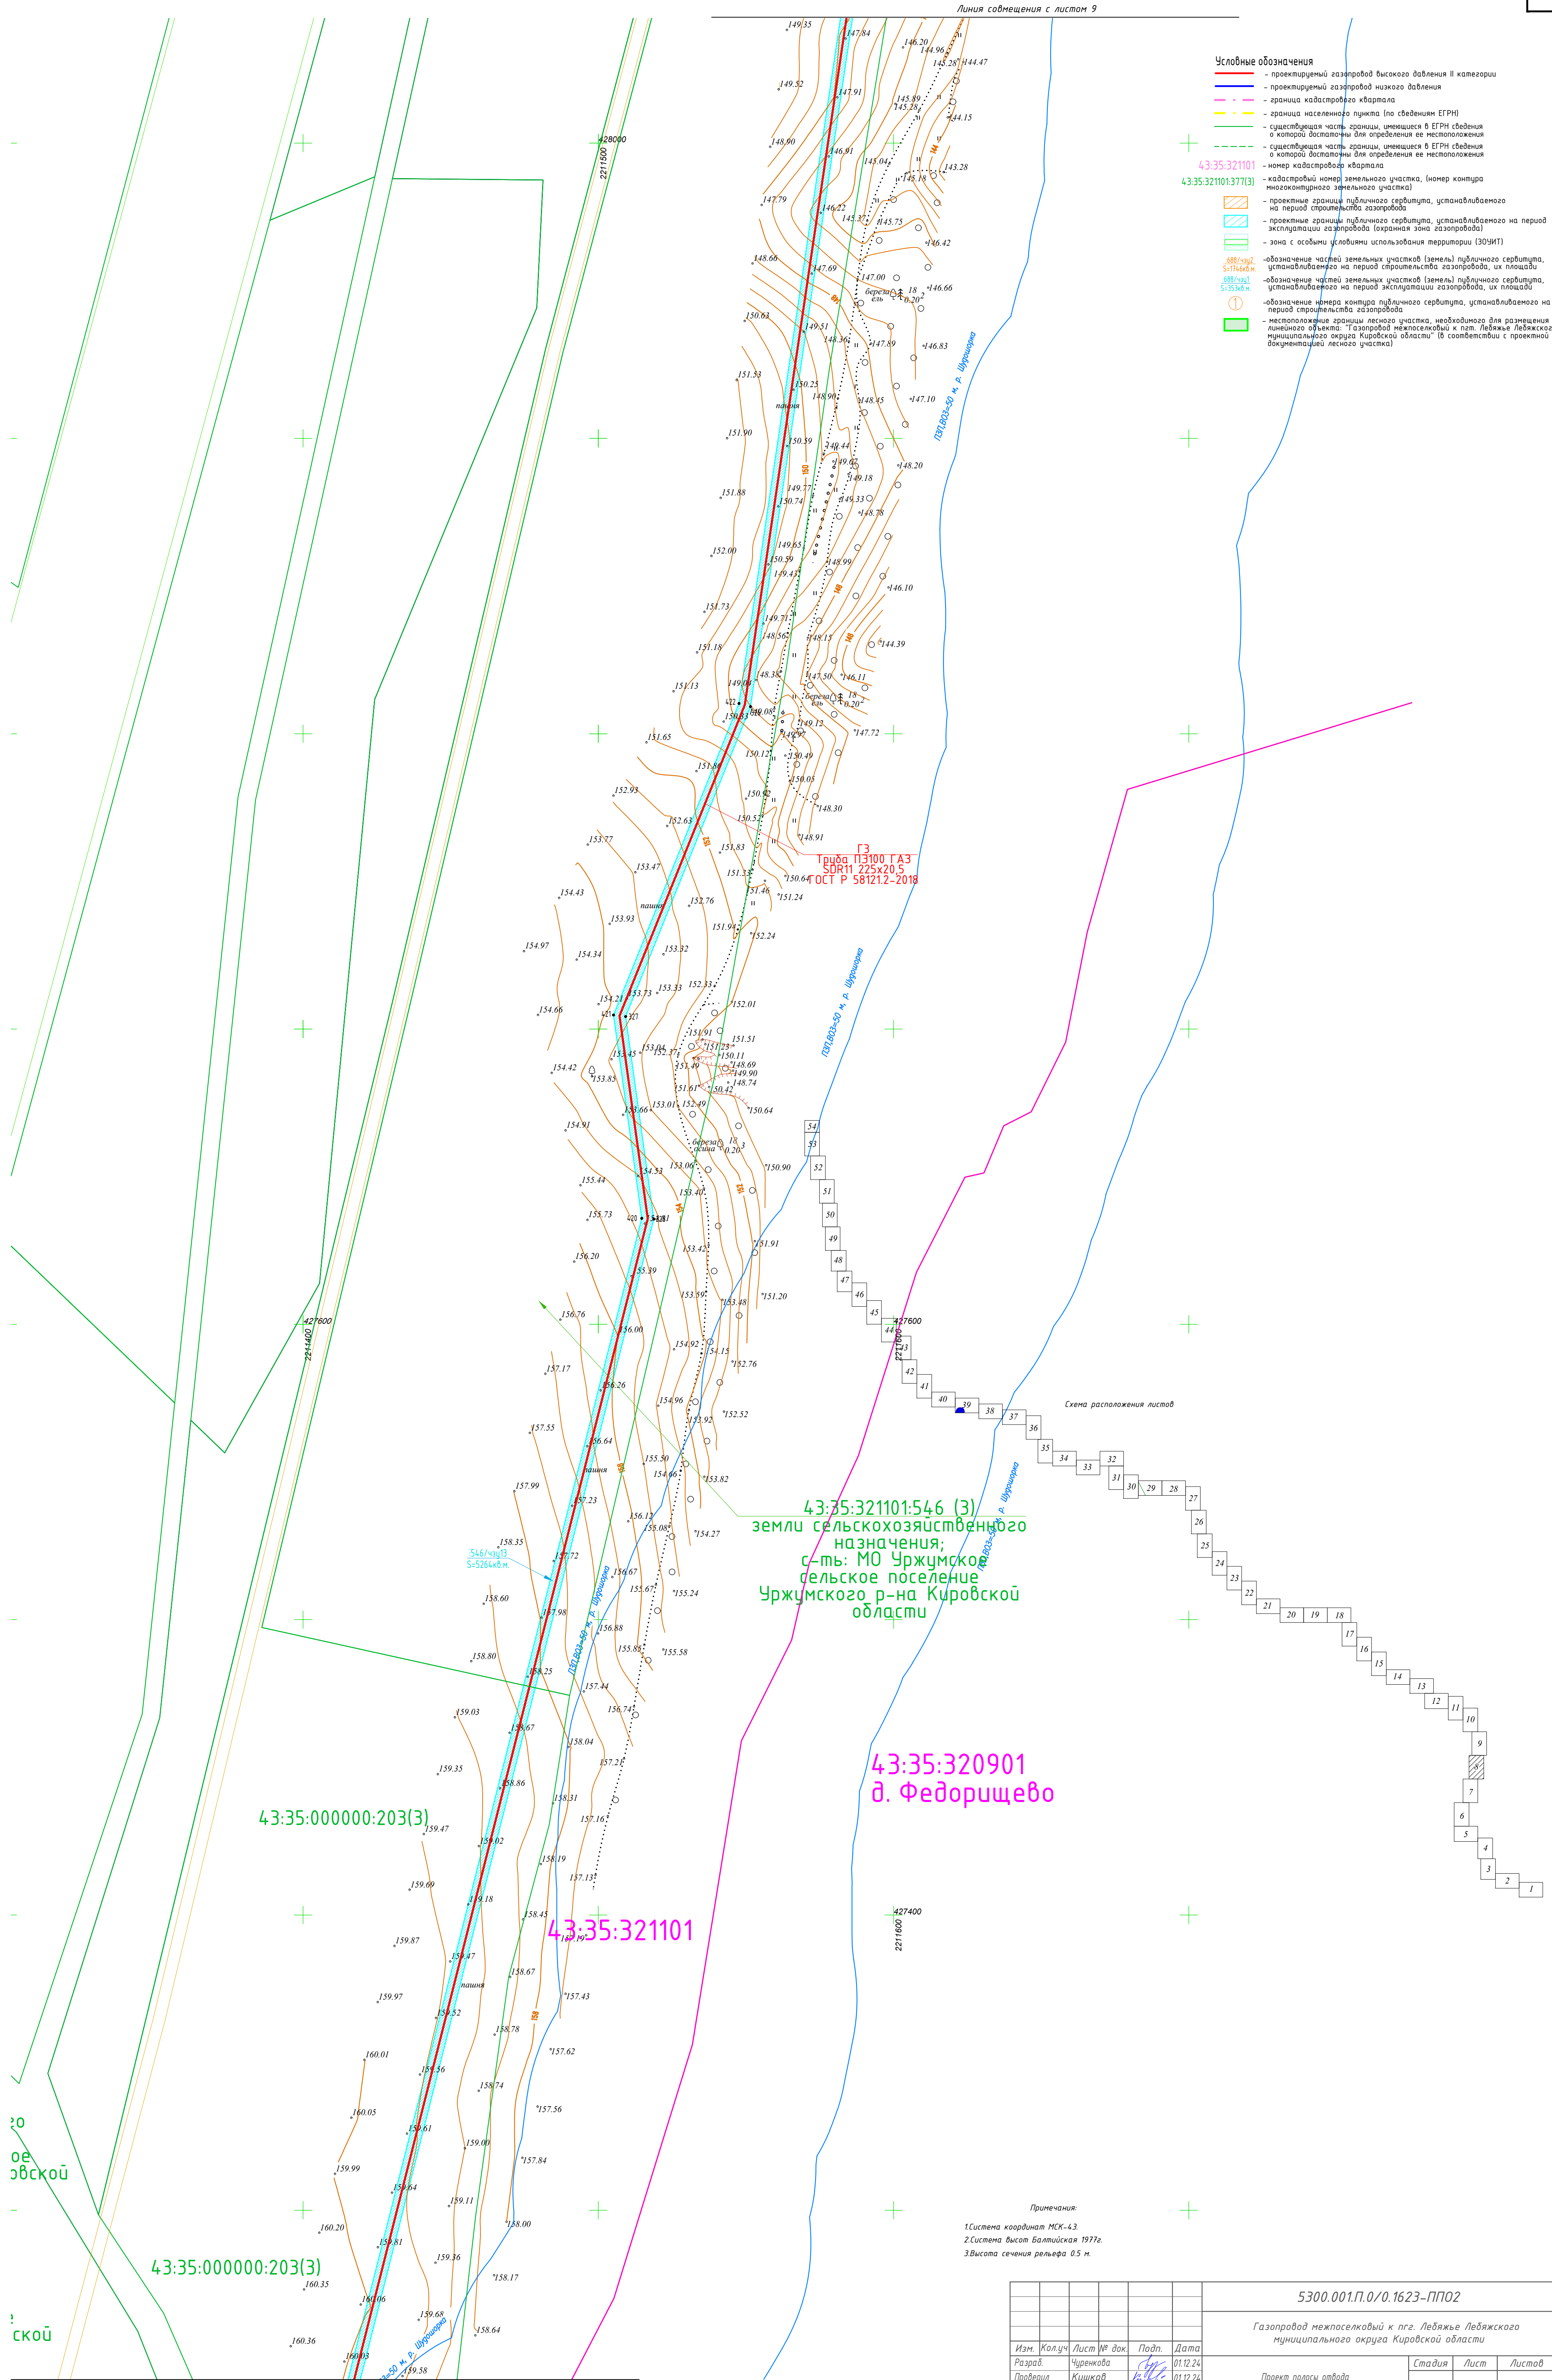

						5300.001.П.О/О.162З-ППОЗ		
						Газопровод межпоселковый к п.г. Лебяжье Лебяжского муниципального округа Кировской области		
Изм.	Колуч	Лист № док	Подп.	Дата	Проект полосы отвода	Стадия	Лист	Листов
Разраб.		Чиренкова		01.12.24		П	8	
Проверил		Кушково		01.12.24				
ГИП		Тумина		01.12.24				
Н. контр.		Кушково		01.12.24	План трассы газопровода М:1000			000 "ЧИТИ"

3:35:321101:546(1)
хозяйственного назначения;
жумское сельское поселение
о р-на Кировской области

01:512

сельское
жумского
го района
области

43:35:321101

- Условные обозначения
- проектный газопровод высокого давления III категории
 - проектный газопровод низкого давления
 - граница кадастрового квартала
 - граница населенного пункта (по сведениям ЕГРН)
 - существующая часть границы, имеющаяся в ЕГРН сведениях, в которых достаточно для определения ее местоположения
 - существующая часть границы, имеющаяся в ЕГРН сведениях, о которой не достаточно для определения ее местоположения
 - номер кадастрового квартала
 - кадастровый номер земельного участка, (номер контура многоконтурного земельного участка)
 - проектные границы публичного сервитута, устанавливаемого на период строительства газопровода
 - проектные границы публичного сервитута, устанавливаемого на период эксплуатации газопровода (охранная зона газопровода)
 - зона с особыми условиями использования территории (ЗОУИТ)
 - обозначение части земельных участков (земель) публичного сервитута, устанавливаемого на период строительства газопровода, их площади
 - обозначение частей земельных участков (земель) публичного сервитута, устанавливаемого на период эксплуатации газопровода, их площади
 - обозначение номера контура публичного сервитута, устанавливаемого на период строительства газопровода
 - нестоповенные границы лесного участка, необходимого для размещения линейного объекта: "Газопровод межпоселковый к пгт. Лебяжье Лебяжского муниципального округа Кировской области" (в соответствии с проектной документацией лесного участка)

Линия совмещения с листом 8

Примечания:

1. Система координат ИСК-43
2. Система высот Балтийская 1977г.
3. Высота сечения рельефа 0.5 м

					5300.001.П.0/0.1623-ПП02			
					Газопровод межпоселковый к пгт. Лебяжье Лебяжского муниципального округа Кировской области			
Изм.	Колуч	Лист № док	Подп.	Дата	Проект полосы отвода	Стадия	Лист	Листов
Разраб	Чиренкова			01.12.24		П	9	
Проверил	Кушков			01.12.24				
ГИП	Томина			01.12.24				
Н. контр.	Кушков			01.12.24	План трассы газопровода М1:1000	000 "ЦНИИ"		

Формат А1



43:35:321101

43:35:321101:546(1)
земли сельскохозяйственного назначения;
с-ть: МО Уржумское сельское поселение
Уржумского р-на Кировской области

Линия совмещения с листом 11

ГЗ
Труба ПЭ100 ГАЗ
SDR11 225x20,5
ГОСТ Р 58121.2-2018

43:35:321101:546(1)
земли сельскохозяйственного назначения;
с-ть: МО Уржумское сельское поселение
Уржумского р-на Кировской области

Схема расположения листов

Условные обозначения

- проектируемый газопровод высокого давления II категории
- проектируемый газопровод низкого давления
- граница кадастрового квартала
- граница населенного пункта (по сведениям ЕГРН)
- существующая часть границы, имеющаяся в ЕГРН сведения о которой достаточны для определения ее местоположения
- существующая часть границы, имеющаяся в ЕГРН сведения о которой не достаточны для определения ее местоположения
- номер кадастрового квартала

- кадастровый номер земельного участка, (номер контура многоконтурного земельного участка)
- проектные границы публичного сервитута, устанавливаемого на период строительства газопровода
- проектные границы публичного сервитута, устанавливаемого на период эксплуатации газопровода (охранная зона газопровода)
- зона с особыми условиями использования территории (ЗОУИТ)

- обозначение частей земельных участков (земель) публичного сервитута, устанавливаемого на период строительства газопровода
- обозначение частей земельных участков (земель) публичного сервитута, устанавливаемого на период эксплуатации газопровода, их площади

- обозначение номера контура публичного сервитута, устанавливаемого на период строительства газопровода
- местоположение границы лесного участка, необходимого для размещения линейного объекта: "Газопровод межпоселковый к пгт. Лебяжье Лебяжского муниципального округа Кировской области" (в соответствии с проектной документацией лесного участка)

Примечания:

1. Система координат МСК-43.
2. Система высот Балтийская 1977г.
3. Высота сечения рельефа 0,5 м.

Линия совмещения с листом 9

5300.001.П.0/0.1623-ПП02

Газопровод межпоселковый к пгт. Лебяжье Лебяжского муниципального округа Кировской области

Изм.	Кол.уч.	Лист № док.	Подп.	Дата	Проект полосы отвода	Стадия	Лист	Листов
Разраб.	Чуренкова	01.12.24	01.12.24	01.12.24	П	10		
Проверил	Кушкова	01.12.24	01.12.24	01.12.24	План трассы газопровода М:1000			000 "ЦИП"
ГИП	Титина							
Н. контр.	Кушкова	01.12.24						



Линия сообщения с листом 12

Условные обозначения

- проектируемый газопровод высокого давления II категории
- проектируемый газопровод низкого давления
- граница кадастрового квартала
- граница населенного пункта (по сведениям ЕГРН)
- существующая часть границы, имеющаяся в ЕГРН сведения о которой достаточны для определения ее местоположения
- существующая часть границы, имеющаяся в ЕГРН сведения о которой не достаточны для определения ее местоположения
- номер кадастрового квартала
- кадастровый номер земельного участка, (номер контура многоконтурного земельного участка)
- проектные границы публичного сервитута, устанавливаемого на период строительства газопровода
- проектные границы публичного сервитута, устанавливаемого на период эксплуатации газопровода (охранная зона газопровода)
- зона с особыми условиями использования территории (ЗОУИТ)
- обозначение частей земельных участков (земель) публичного сервитута, устанавливаемого на период строительства газопровода, их площади
- обозначение частей земельных участков (земель) публичного сервитута, устанавливаемого на период эксплуатации газопровода, их площади
- обозначение номера контура публичного сервитута, устанавливаемого на период строительства газопровода
- местоположение границы лесного участка, необходимого для размещения линейного объекта "Газопровод межпоселковый к пгт. Лебяжье Лебяжского муниципального округа Кировской области" (в соответствии с проектной документацией лесного участка)

43:35:321101
43:35:321101:377(3)

488/члп2
S=174648 м

488/члп1
S=35348 м

1

2

3

4

5

6

7

8

9

10

11

12

13

14

15

16

17

18

19

20

21

22

23

24

25

26

27

28

29

30

31

32

33

34

35

36

37

38

39

40

41

42

43

44

45

46

47

48

49

50

51

52

53

54

55

56

57

58

59

60

61

62

63

64

65

66

67

68

69

70

71

72

73

74

75

76

77

78

79

80

81

82

83

84

85

86

87

88

89

90

91

92

93

94

95

96

97

98

99

100

101

102

103

104

105

106

107

108

109

110

111

112

113

114

115

116

117

118

119

120

121

122

123

124

125

126

127

128

129

130

131

132

133

134

135

136

137

138

139

140

141

142

143

144

145

146

147

148

149

150

151

152

153

154

155

156

157

158

159

160

161

162

163

164

165

166

167

168

169

170

171

172

173

174

175

176

177

178

179

180

181

182

183

184

185

186

187

188

189

190

191

192

193

194

195

196

197

198

199

200

201

202

203

204

205

206

207

208

209

210

211

212

213

214

215

216

217

218

219

220

221

222

223

224

225

226

227

228

229

230

231

232

233

234

235

236

237

238

239

240

241

242

243

244

245

246

247

248

249

250

251

252

253

254

255

256

257

258

259

260

261

262

263

264

265

266

267

268

269

270

271

272

273

274

275

276

277

278

279

280

281

282

283

284

285

286

287

288

289

290

291

292

293

294

295

296

297

298

299

300

301

302

303

304

305


306


307

308

309

310

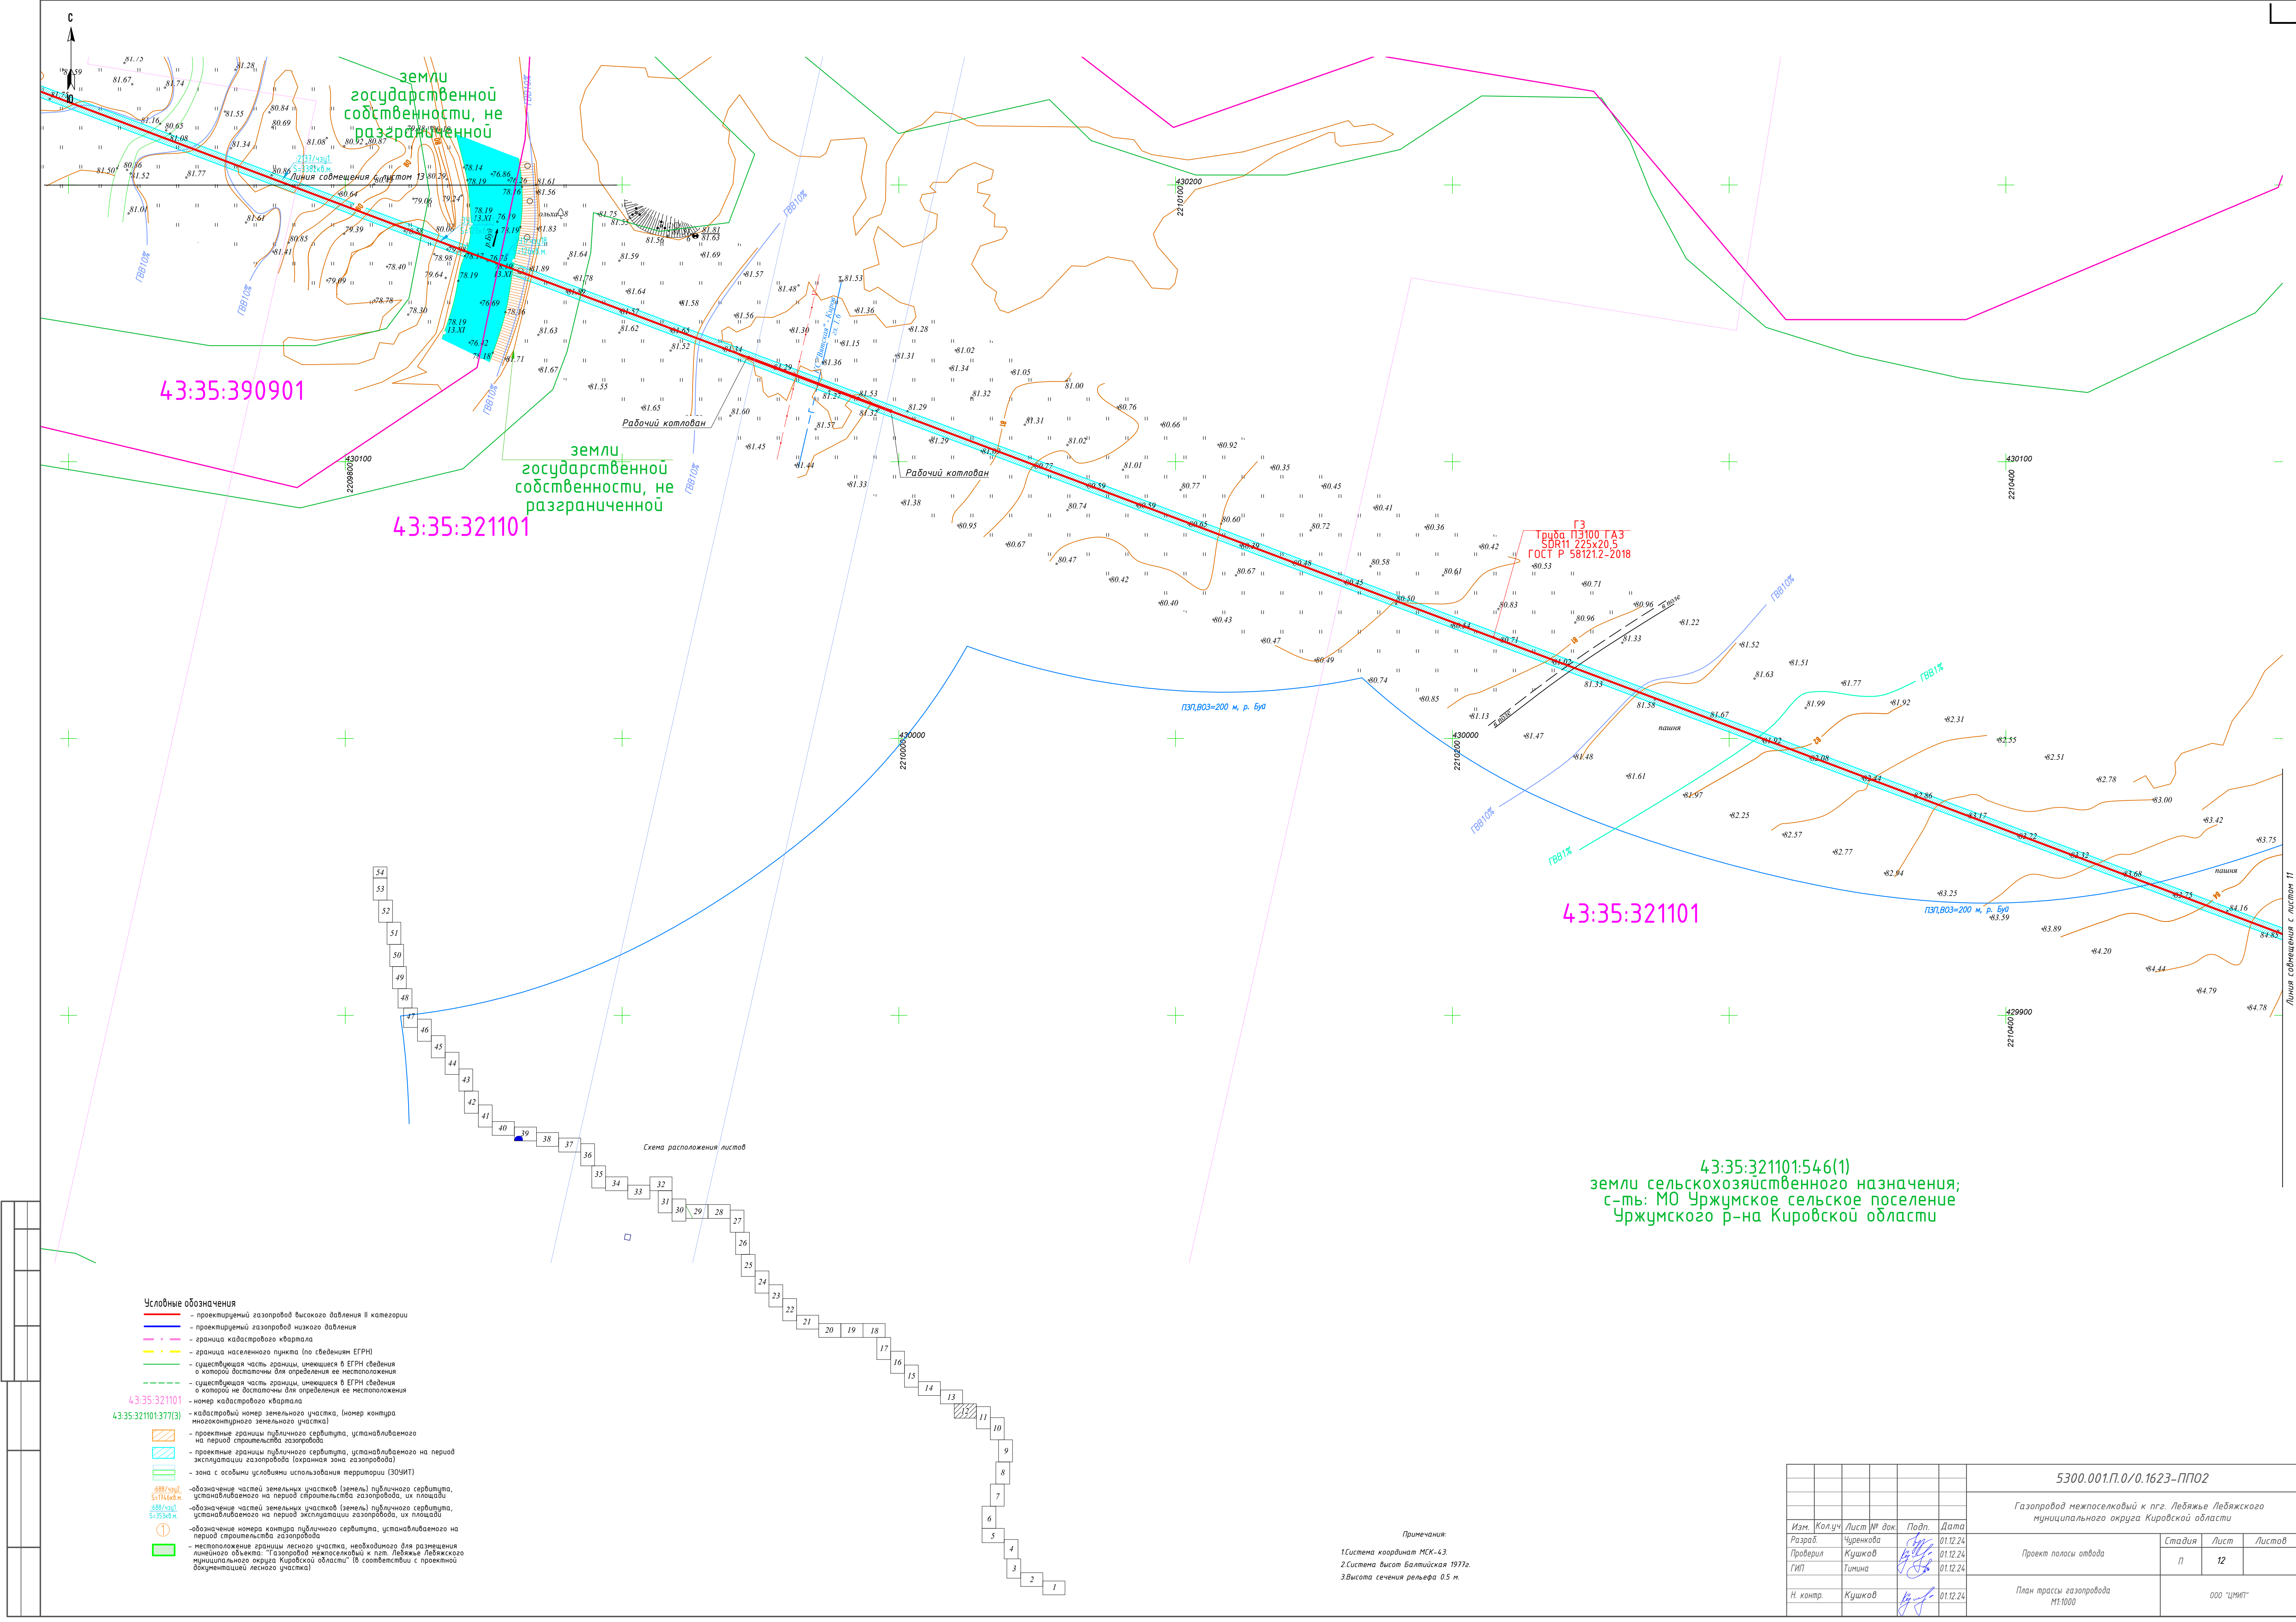

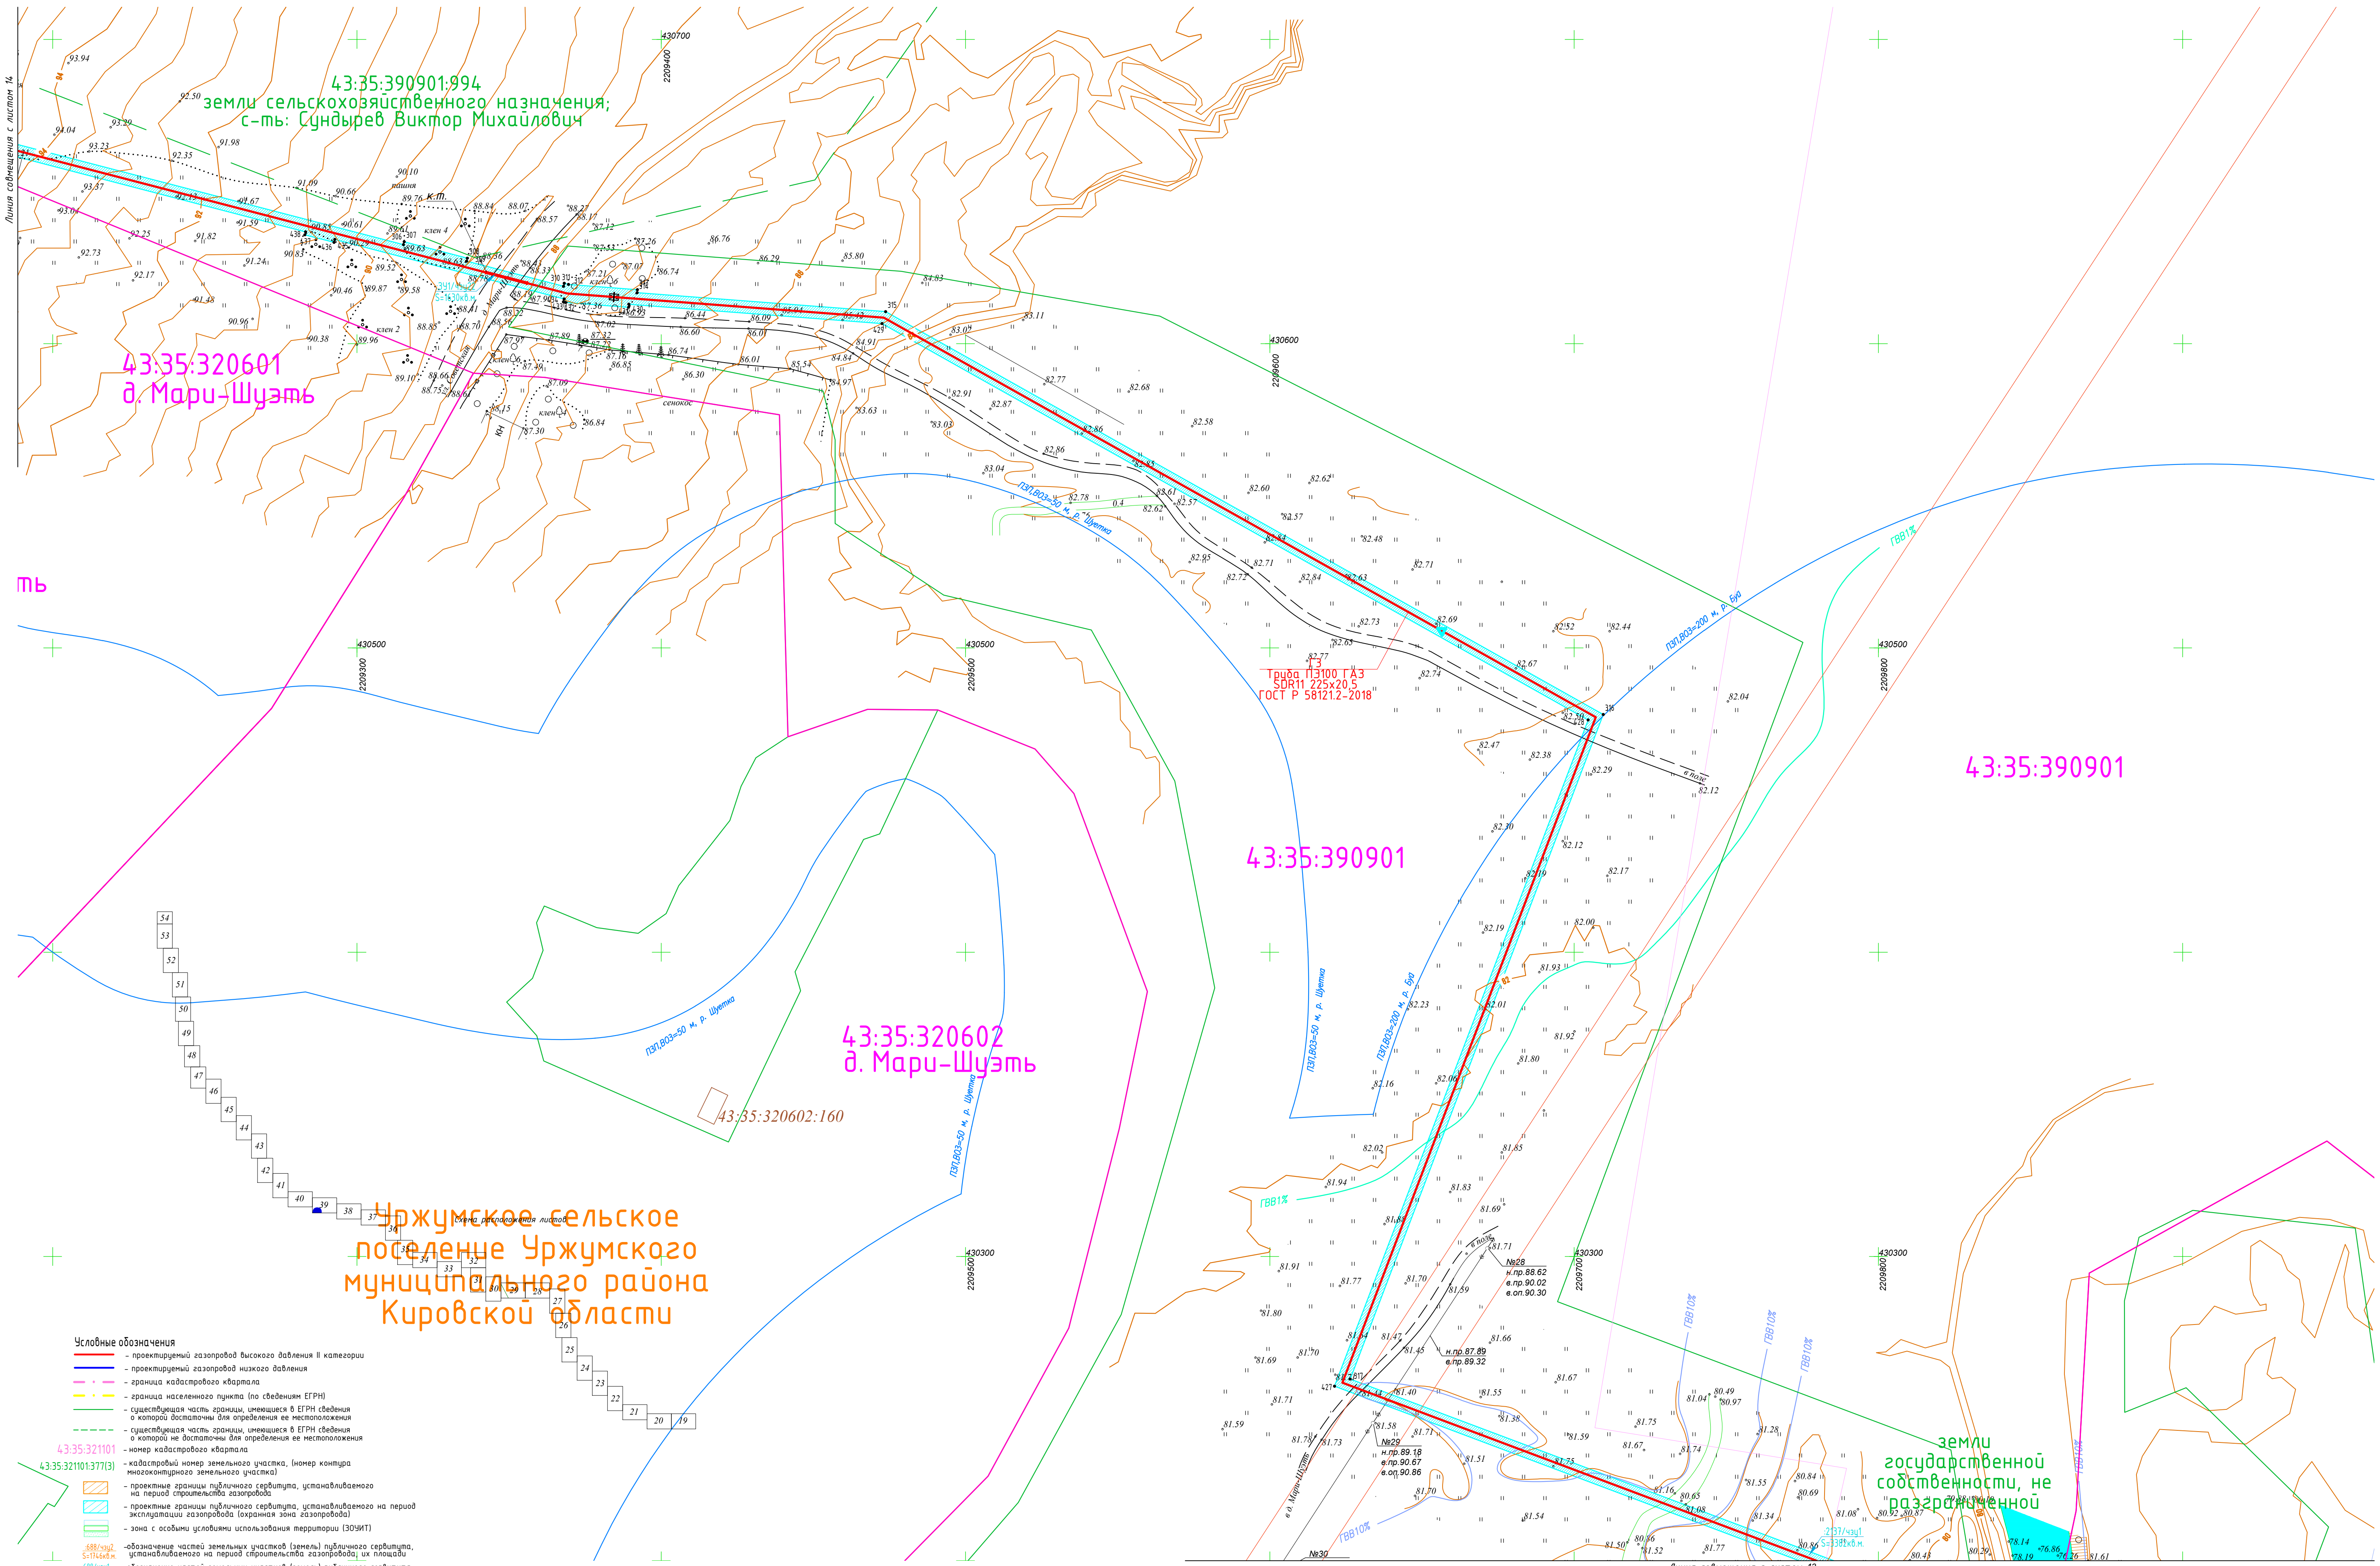


Уржумское сельское поселение
Уржумского муниципального района
Кировской области

- Условные обозначения**
- проектируемый газопровод высокого давления II категории
 - проектируемый газопровод низкого давления
 - граница кадастрового квартала
 - граница населенного пункта (по сведениям ЕГРН)
 - существующая часть границы, имеющаяся в ЕГРН сведения о которой достаточны для определения ее местоположения
 - существующая часть границы, имеющаяся в ЕГРН сведения о которой не достаточны для определения ее местоположения
 - номер кадастрового квартала
 - кадастровый номер земельного участка, (номер контура многоконтурного земельного участка)
 - проектные границы публичного сервитута, устанавливаемого на период строительства газопровода
 - проектные границы публичного сервитута, устанавливаемого на период эксплуатации газопровода (охранная зона газопровода)
 - зона с особыми условиями использования территории (ЗОУИТ)
 - обозначение частей земельных участков (земель) публичного сервитута, устанавливаемого на период строительства газопровода, их площади
 - обозначение частей земельных участков (земель) публичного сервитута, устанавливаемого на период эксплуатации газопровода, их площади
 - обозначение номера контура публичного сервитута, устанавливаемого на период строительства газопровода
 - местоположение границы лесного участка, необходимого для размещения линейного объекта: «Газопровод межпоселковый к пгт. Лебяжье Лебяжского муниципального округа Кировской области» (в соответствии с проектной документацией лесного участка)

земли государственной собственности, не разграниченной

						5300.001.П.0/0.1623-ППО2			
						Газопровод межпоселковый к пгт. Лебяжье Лебяжского муниципального округа Кировской области			
Изм.	Кол.уч.	Лист	№ док.	Подп.	Дата	Проект полосы отвода	Стадия	Лист	Листов
Разраб.		Чуренкова			01.12.24		П	13	
Проверил		Кушкова			01.12.24				
ГИП		Тумина			01.12.24				
Н. контр.		Кушкова			01.12.24	План трассы газопровода М:1000			

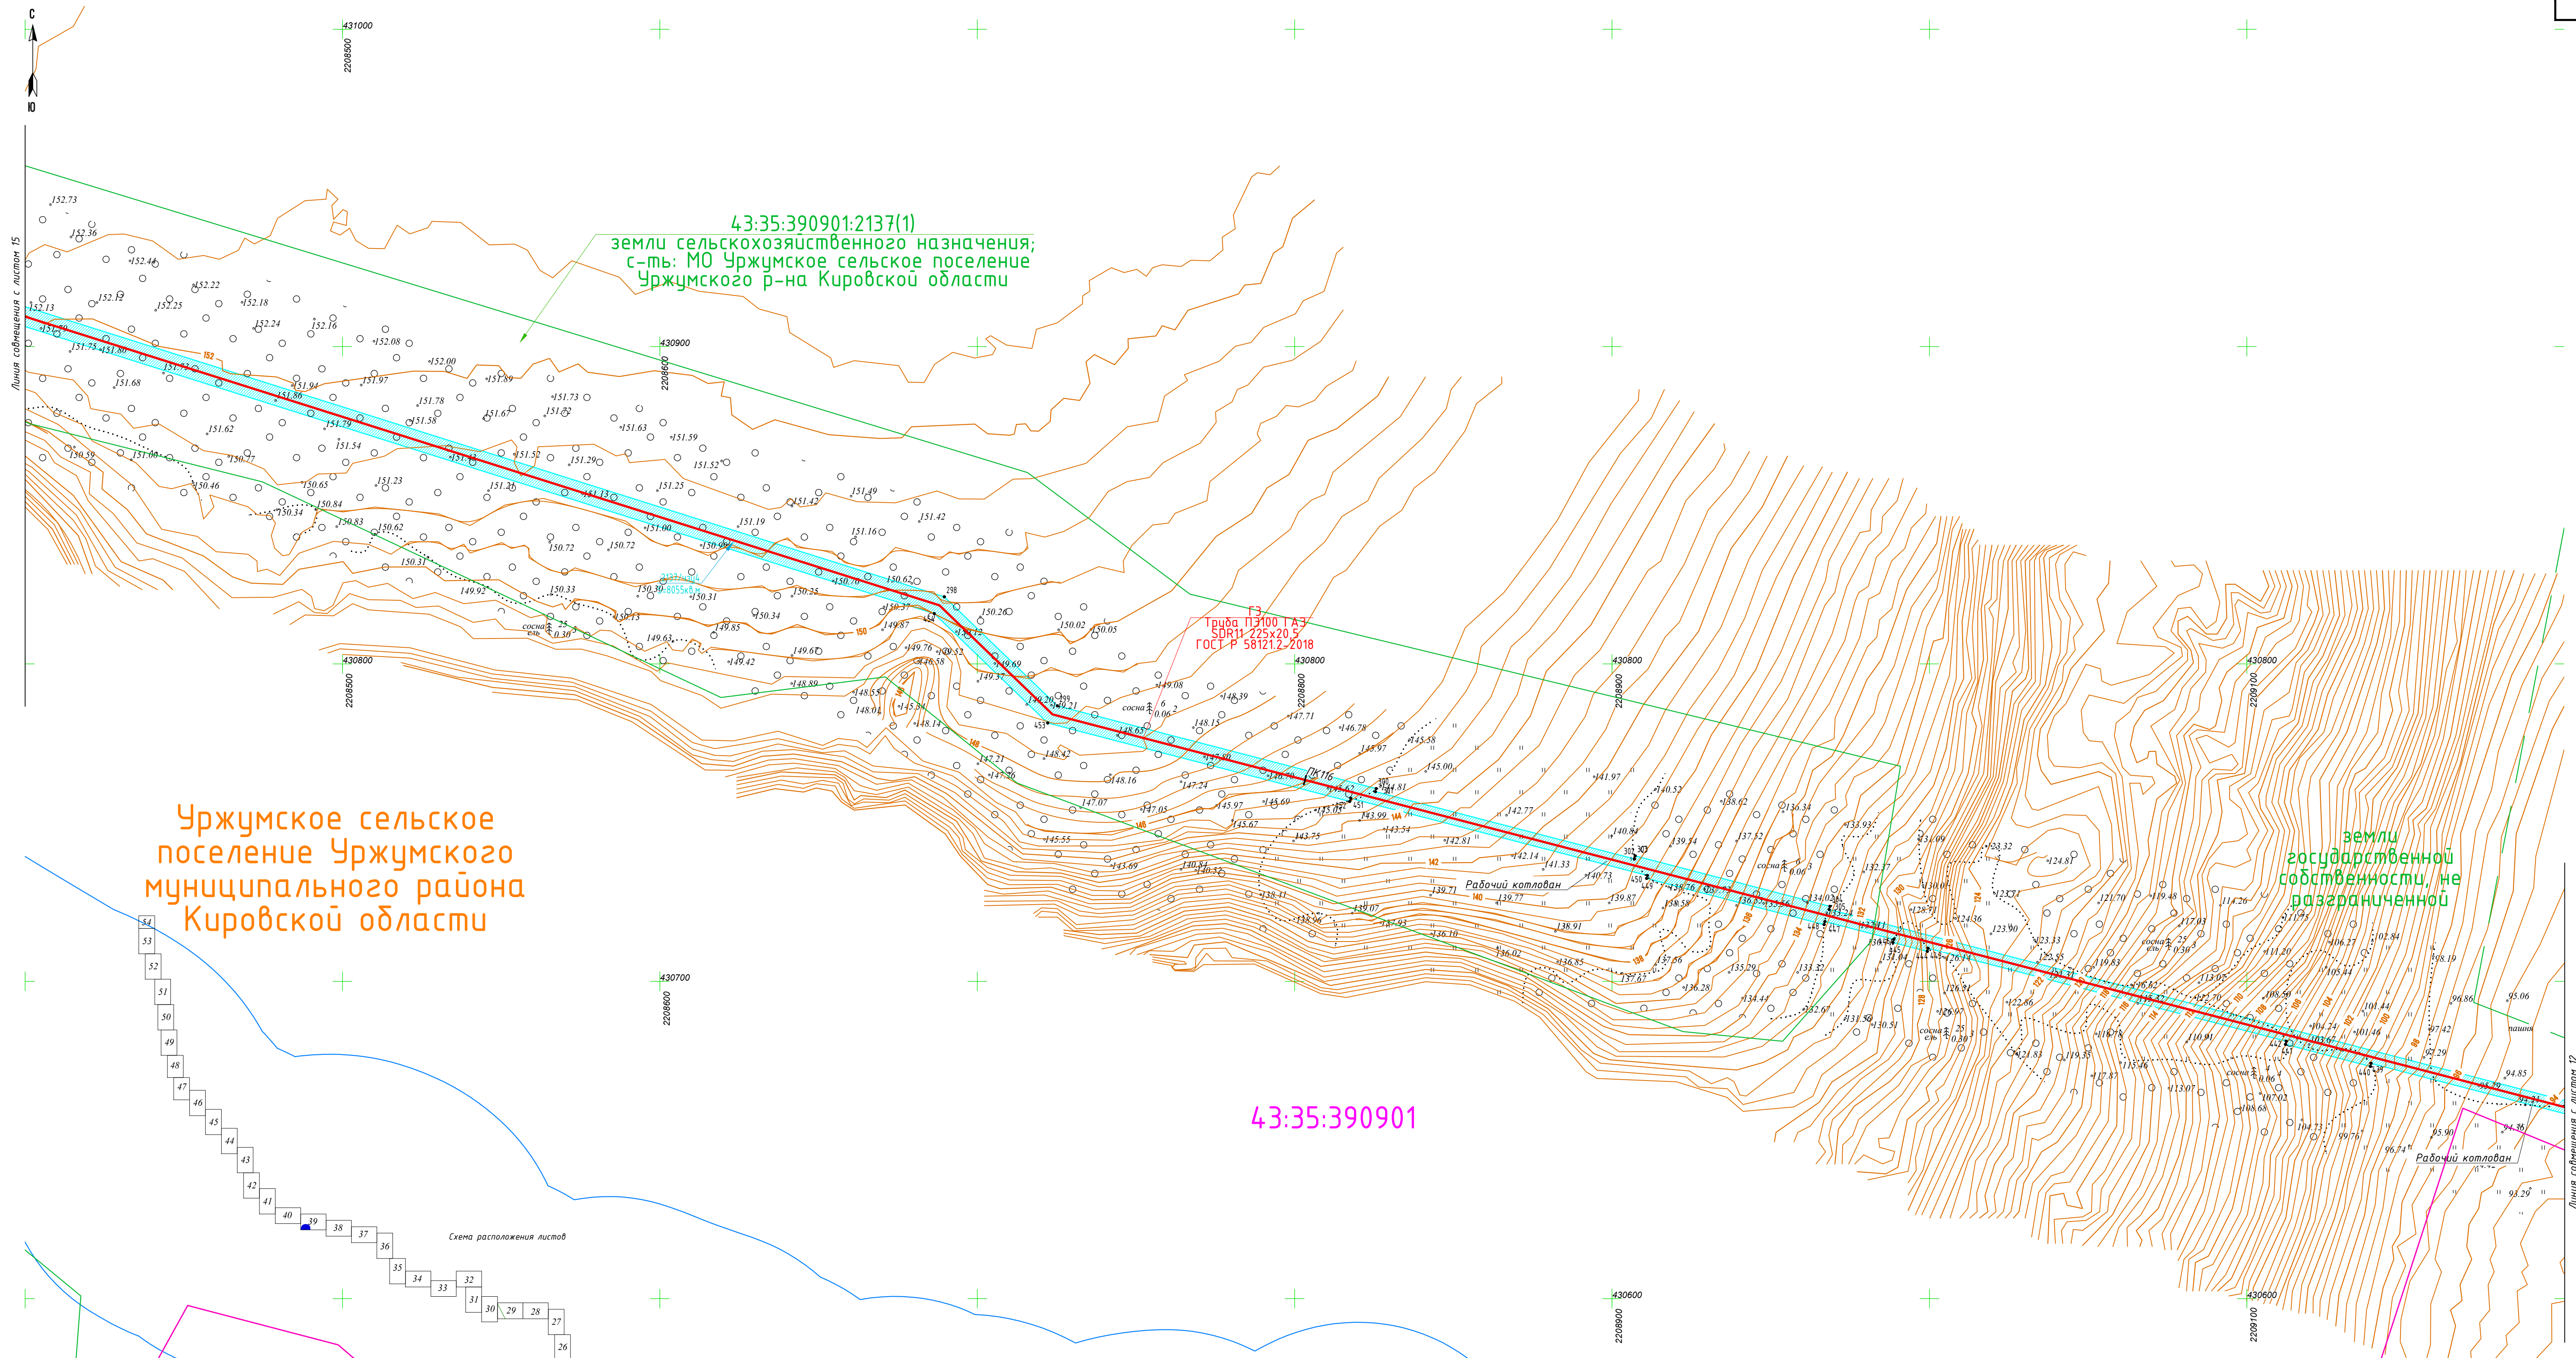

- Условные обозначения**
- проектируемый газопровод высокого давления II категории
 - проектируемый газопровод низкого давления
 - граница кадастрового квартала
 - граница населенного пункта (по сведениям ЕГРН)
 - существующая часть границы, имеющаяся в ЕГРН сведения о которой достаточны для определения ее местоположения
 - существующая часть границы, имеющаяся в ЕГРН сведения о которой не достаточны для определения ее местоположения
 - номер кадастрового квартала
 - кадастровый номер земельного участка, (номер контура многоквартирного земельного участка)
 - проектные границы публичного сервитута, устанавливаемого на период строительства газопровода
 - проектные границы публичного сервитута, устанавливаемого на период эксплуатации газопровода (охранная зона газопровода)
 - зона с особыми условиями использования территории (ЗОУИТ)
 - обозначение частей земельных участков (земель) публичного сервитута, устанавливаемого на период строительства газопровода, их площади
 - обозначение частей земельных участков (земель) публичного сервитута, устанавливаемого на период эксплуатации газопровода, их площади
 - обозначение номера контура публичного сервитута, устанавливаемого на период строительства газопровода
 - несоответствие границ лесного участка, необходимого для размещения линейного объекта "Газопровод межпоселковый к пгт. Лебяжье Лебяжского муниципального округа Кировской области" (в соответствии с проектной документацией лесного участка)

Примечания:
1. Система координат МСК-43
2. Система высот Балтийская 1972г.
3. Высота сечения рельефа 0,5 м.

					5300.001.П.0/0.1623-ПП02		
					Газопровод межпоселковый к пгт. Лебяжье Лебяжского муниципального округа Кировской области		
Изм.	Колуч	Лист № док	Подп.	Дата	Проект полосы отвода	Стадия	Лист
Разраб.	Чуренкова	01.12.24				П	14
Проверил	Кушков	01.12.24					
ГИП	Тюмина	01.12.24			План трассы газопровода М:1000	000 "ЧИТИ"	
Н. контр.	Кушков	01.12.24					

43:35:000000:448(15)
земли сельскохозяйственного назначения;
с-ть: МО Петровское сельское поселение
Уржумского р-на Кировской области;
аренда: ООО "Агрофирма Строитель"

43:35-3.9 Граница МО Петровское
сельское поселения
Уржумского муниципального р-на
Кировской области

43:35:390901:2137(1)
земли сельскохозяйственного назначения;
с-ть: МО Уржумское сельское поселение
Уржумского р-на Кировской области

Уржумское сельское
поселение Уржумского
муниципального района
Кировской области

43:35:390901

Триба ПЗ1001 ПЗ
SDR11 225x20.5
ГОСТ Р 58121.2-2018

Условные обозначения

- проектируемый газопровод высокого давления II категории
- проектируемый газопровод низкого давления
- граница кадастрового квартала
- граница населенного пункта (по сведениям ЕГРН)
- существующая часть границы, имеющаяся в ЕГРН сведения о которой достаточны для определения ее местоположения
- существующая часть границы, имеющаяся в ЕГРН сведения о которой не достаточны для определения ее местоположения
- номер кадастрового квартала
- кадастровый номер земельного участка, (номер контура многоконтурного земельного участка)
- проектные границы публичного сервитута, устанавливаемого на период строительства газопровода

43:35:321101
43:35:321101:377(3)

Схема расположения листов

Примечания:
1. Система координат МСК-43.

Уржумское сельское
поселение Уржумского
муниципального района
Кировской области


Примечания:

1. Система координат МСК-43.
2. Система высот Балтийская 1977г.
3. Высота сечения рельефа 0,5 м.


1. Система координат МСК-43.
2. Система высот Балтийская 1977г.
3. Высота сечения рельефа 0.5 м.

Газопровод межпоселковый к пгг. Лебяжье Лебяжского
муниципального округа Кировской области

Формат А1

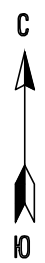

Петровское сельское поселение
Уржумского муниципального района
Кировской области

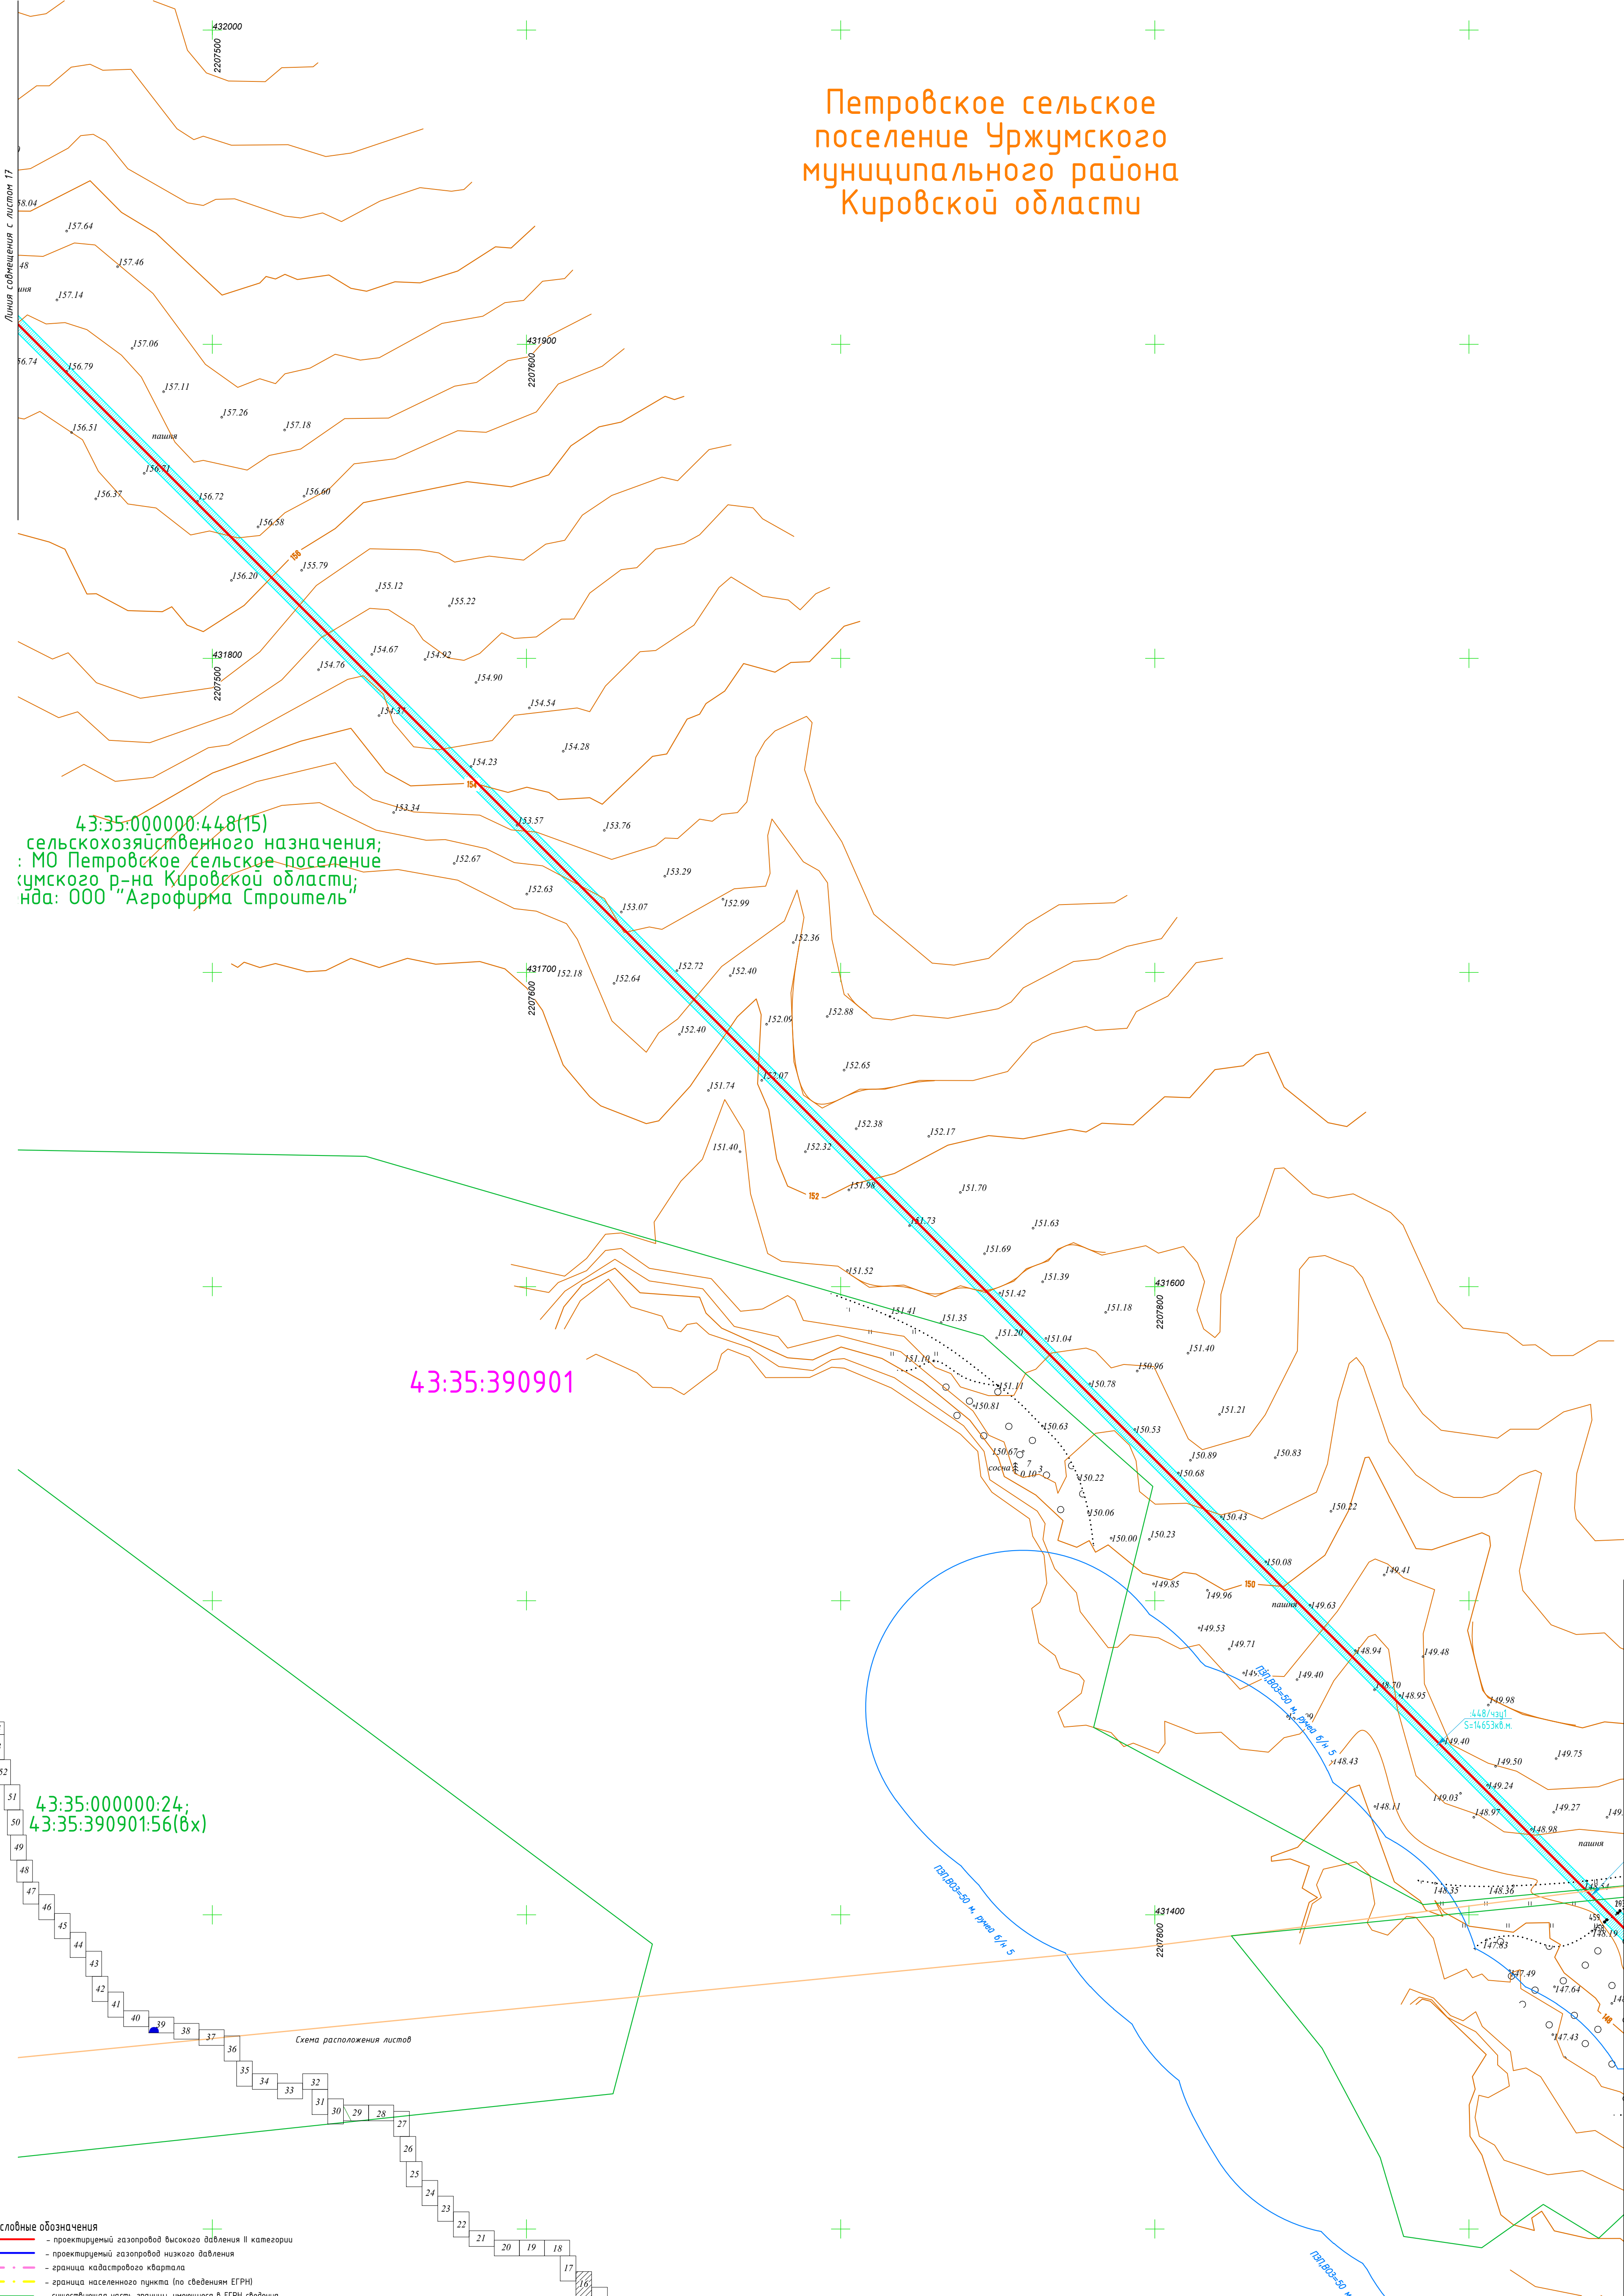

- Условные обозначения**
- проектируемый газопровод высокого давления II категории
 - проектируемый газопровод низкого давления
 - граница кадастрового квартала
 - граница населенного пункта (по сведениям ЕГРН)
 - существующая часть границы, имеющаяся в ЕГРН сведения о которой достаточны для определения ее местоположения
 - существующая часть границы, имеющаяся в ЕГРН сведения о которой не достаточны для определения ее местоположения
 - номер кадастрового квартала
 - кадастровый номер земельного участка, (номер контура низкоконтурного земельного участка)
 - проектные границы публичного сервитута, устанавливаемого на период строительства газопровода
 - проектные границы публичного сервитута, устанавливаемого на период эксплуатации газопровода (охранная зона газопровода)
 - зона с особыми условиями использования территории (ЗОУИТ)
 - обозначение частей земельных участков (земель) публичного сервитута, устанавливаемого на период строительства газопровода, их площади
 - обозначение частей земельных участков (земель) публичного сервитута, устанавливаемого на период эксплуатации газопровода, их площади
 - обозначение номера контура публичного сервитута, устанавливаемого на период строительства газопровода
 - местоположение границы лесного участка, необходимого для размещения линейного объекта: "Газопровод межпоселковый к пгт. Лебяжье Лебяжского муниципального округа Кировской области" (в соответствии с проектной документацией лесного участка)

Примечания:
1. Система координат МСК-43
2. Система высот Балтийская 1977г.
3. Высота сечения рельефа 0,5 м.

					5300.001.П.0/0.1623-ПП02		
					Газопровод межпоселковый к пгт. Лебяжье Лебяжского муниципального округа Кировской области		
Изм.	Колуч	Лист	№ док	Подп.	Дата	Проект полосы отвода	Стадия
Разраб.	Чиренкова	10	01.12.24	10	01.12.24		Лист
Проверил	Кушкова	10	01.12.24	10	01.12.24		Листов
ГИП	Тамина	10	01.12.24	10	01.12.24		16
Н. контр.	Кушкова	10	01.12.24	10	01.12.24	План трассы газопровода М:1:1000	000 "ЦНИИ"

С
Ю

Петровское сельское
поселение Уржумского
муниципального района
Кировской области

43:35:000000:448(15)
земли сельскохозяйственного назначения;
с-ть: МО Петровское сельское поселение
Уржумского р-на Кировской области;
аренда: ООО "Агрофирма Строитель"

43:35:390901

43:35:000000:24;
43:35:390901:56(6х)

Условные обозначения

- проектируемый газопровод высокого давления II категории
- проектируемый газопровод низкого давления
- граница кадастрового квартала
- граница населенного пункта (по сведениям ЕГРН)
- существующая часть границы, имеющаяся в ЕГРН сведения о которой достаточно для определения ее местоположения
- существующая часть границы, имеющаяся в ЕГРН сведения о которой не достаточно для определения ее местоположения
- номер кадастрового квартала
- кадастровый номер земельного участка (номер контура многоконтурного земельного участка)
- проектные границы публичного сервитута, устанавливаемого на период строительства газопровода
- проектные границы публичного сервитута, устанавливаемого на период эксплуатации газопровода (охранная зона газопровода)
- зона с особыми условиями использования территории (ЗООИТ)

43:35:321101
43:35:321101:37(3)

688/022
5174/04
680/041
535/305

①

— обозначение частей земельных участков (земель) публичного сервитута, устанавливаемого на период строительства газопровода, их площади

— обозначение частей земельных участков (земель) публичного сервитута, устанавливаемого на период эксплуатации газопровода, их площади

— обозначение номера контура публичного сервитута, устанавливаемого на период строительства газопровода

— несовпадение границ лесного участка, необходимого для размещения линейного объекта: "Газопровод межпоселковый к пгт. Лебяжье Лебяжского муниципального округа Кировской области" (в соответствии с проектной документацией лесного участка)

Схема расположения листов

1

2

3

4

5

6

7

8

9

10

11

12

13

14

15

16

17

18

19

20

21

22

23

24

25

26

27

28

29

30

31

32

33

34

35

36

37

38

39

40

41

42

43

44

45

46

47

48

49

50

51

52

53

54

Линия совмещения с листом 18

ГЗ
Труба П3100 ГАЗ
SDR11 225x20,5
ГОСТ Р 58121.2-2018

Примечания:
1. Система координат МСК-4.3.
2. Система высот Балтийская 1977г.
3. Высота сечения рельефа 0,5 м.

5300.001.П.0/0.1623-П/02					
Газопровод межпоселковый к пгт. Лебяжье Лебяжского муниципального округа Кировской области					
Изм.	Колуч	Лист № док.	Подп.	Дата	
Разраб.	Чуренкова			01.12.24	
Проверил	Кушков			01.12.24	
ГИП	Тюмина			01.12.24	
Н. контр.	Кушков			01.12.24	
Проект полосы отвода				Стадия	Лист
План трассы газопровода М1:1000				П	17
				ООО "ЦНИИ"	

Формат А1



43:35:421101

Петровское сельское
поселение Уржумского
муниципального района
Кировской области

43:35:000000:41 (ЕЗП),
43:35:421101:418(6х)
Земли промышленности; Земельный участок
под а/д Кривша-Советск-Лебяжье-Вершинята
с-ть: Судьект РФ "Кировская область";
ПБП: Кировское областное государственное
казенное учреждение "Дорожный комитет
Кировской области"

43:00:000000:300,
сооружение автодороги
Кривша-Советск-Лебяжье-Вершинята;
с-ть: Судьект РФ "Кировская область";
оперативное управление: "КОГКУ "Дорожный
комитет Кировской области"

43:35:000000:41 (ЕЗП),
43:35:390901:984(6х)
Земли промышленности; Земельный участок
под а/д Кривша-Советск-Лебяжье-Вершинята
с-ть: Судьект РФ "Кировская область";
ПБП: Кировское областное государственное
казенное учреждение "Дорожный комитет
Кировской области"

Триба ПЗ100 ГАЗ
SDR11 225x20.5
ГОСТ Р 581212-2018

43:35:000000:448(15)
земли сельскохозяйственного назначения;
с-ть: МО Петровское сельское поселение
Уржумского р-на Кировской области;
аренда: ООО "Агрофирма Строитель"

43:35:390901

Схема расположения листов

- Условные обозначения**
- проектируемый газопровод высокого давления II категории
 - проектируемый газопровод низкого давления
 - граница кадастрового квартала
 - граница населенного пункта (по сведениям ЕГРН)
 - существующая часть границы, имеющаяся в ЕГРН сведения о которой достаточны для определения ее местоположения
 - существующая часть границы, имеющаяся в ЕГРН сведения о которой не достаточны для определения ее местоположения
 - номер кадастрового квартала
 - кадастровый номер земельного участка, (номер контура многоконтурного земельного участка)
 - проектные границы публичного сервитута, устанавливаемого на период строительства газопровода
 - проектные границы публичного сервитута, устанавливаемого на период эксплуатации газопровода (охранная зона газопровода)
 - зона с особыми условиями использования территории (ЗОУИТ)
 - обозначение частей земельных участков (земель) публичного сервитута, устанавливаемого на период строительства газопровода, их площади
 - обозначение частей земельных участков (земель) публичного сервитута, устанавливаемого на период эксплуатации газопровода, их площади
 - обозначение номера контура публичного сервитута, устанавливаемого на период строительства газопровода
 - местоположение границы лесного участка, необходимого для размещения линейного объекта "Газопровод некапелюный" к пгп Лебяжье Лебяжского муниципального района Кировской области" (в соответствии с проектной документацией лесного участка)
- 43:35:321101
43:35:321101:377(3)
- 688/ку2
S=17468,6
688/ку1
S=3336,4
- 1

Примечания:
1. Система координат МСК-43.
2. Система высот Балтийская 1977г.
3. Высота сечения рельефа 0,5 м.

5300.001.П.0/0.1623-ПП02					
Газопровод межпоселковый к пгп Лебяжье Лебяжского муниципального района Кировской области					
Изм.	Колуч.	Лист № док.	Подп.	Дата	
Разраб.	Чуренкова	01.12.24			
Проверил	Кушков	01.12.24			
ГИП	Тимина	01.12.24			
И. контр.	Кушков	01.12.24			
План трассы газопровода М1:1000				Этадия	Лист
				П	19
				ООО "ЦИМ"	



43:15:340901

43:35:421101

43:15:340901

43:35:000000:451,
земли лесного фонда;
ВРИ: выполнение работ по
геологическому изучению недр,
разработка месторождений полезных
ископаемых;
с-ть: Российская Федерация

43:15:000000:189,
земли лесного фонда;
ВРИ: заготовка древесины;
с-ть: Российская Федерация

Петровское сельское
поселение Уржумского
муниципального района
Кировской области

43:35:421101

43:35:000000:451,
земли лесного фонда;
ВРИ: выполнение работ по
геологическому изучению недр,
разработка месторождений полезных
ископаемых;
с-ть: Российская Федерация

Рудлевское сельское
поселение Уржумского
муниципального района
Кировской области


43:35:390901:1930
земли сельскохозяйственного назначения;
ВРИ: для сельскохозяйственного производства;
с-ть: ООО "ПРИГОРОДНОЕ"

43:35:390901

Петровское сельское
поселение Уржумского
муниципального района
Кировской области

43:00:000000:300,
сооружение автодороги
Криуша-Советск-Лебяжье-Вершинята;
с-ть: Субъект РФ "Кировская область";
оперативное управление: "КОГКУ "Дорожный
комитет Кировской области"

Схема расположения листов

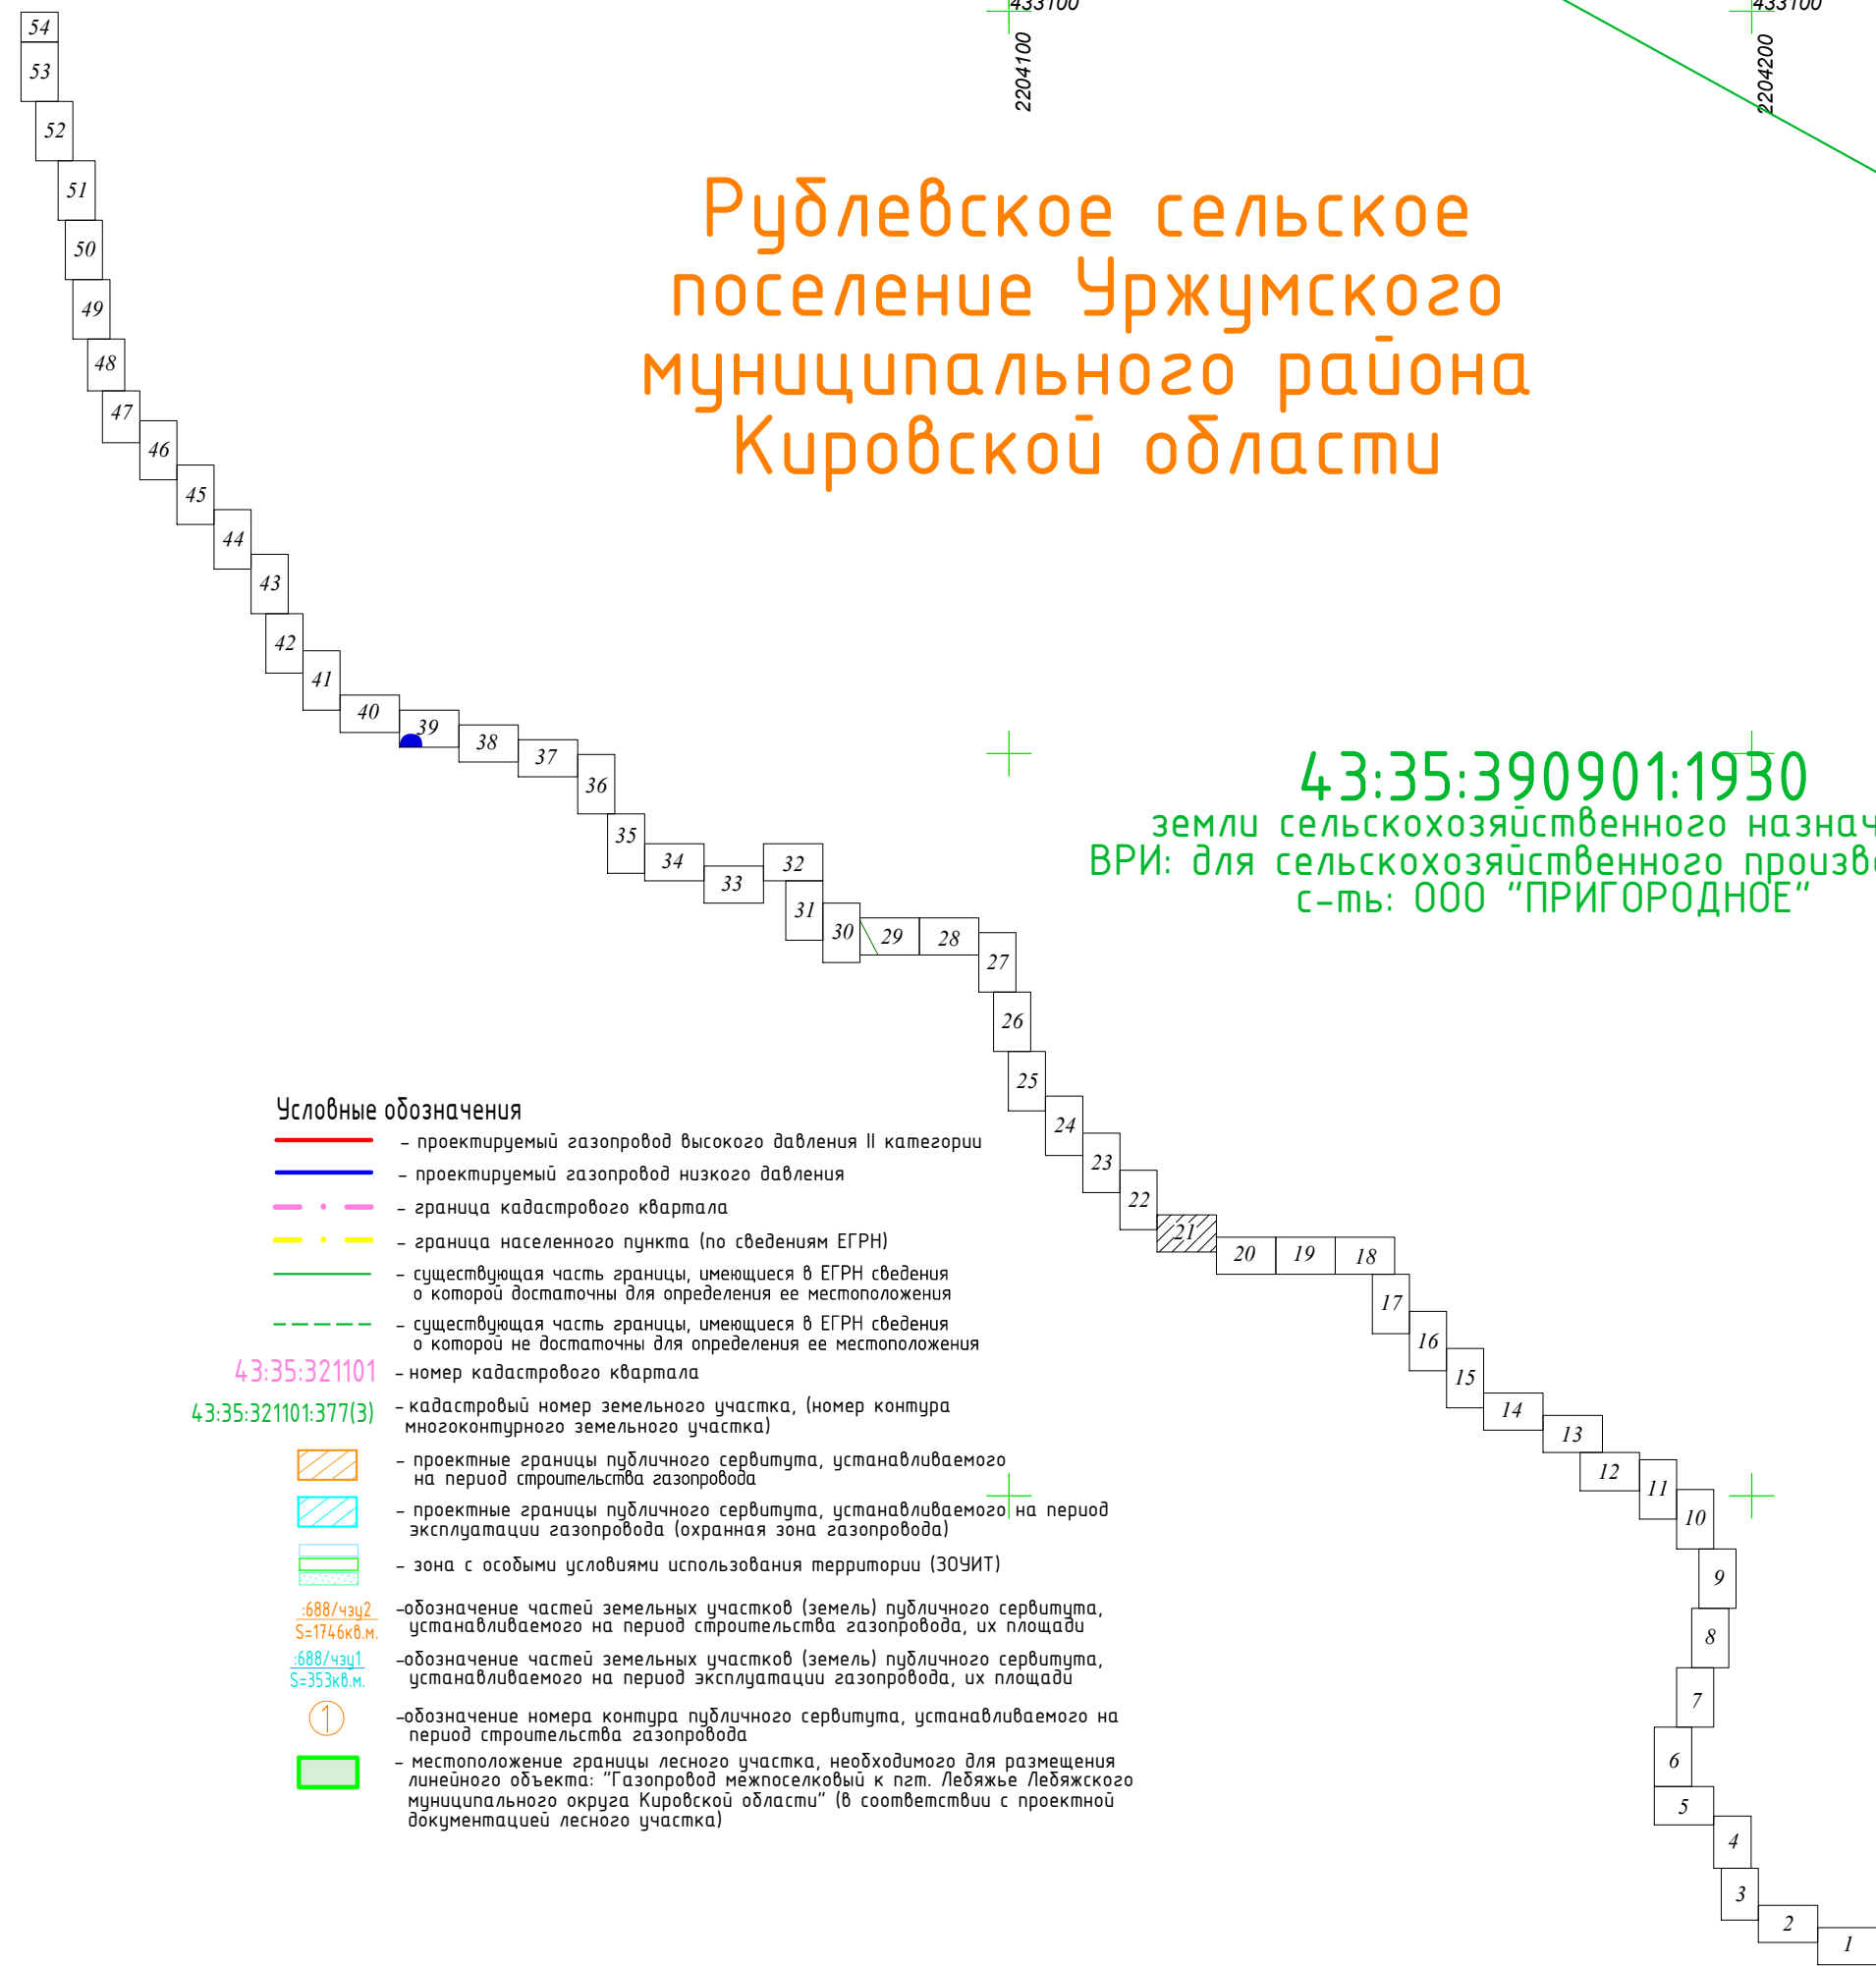

Условные обозначения

- проектируемый газопровод высокого давления II категории
- проектируемый газопровод низкого давления
- граница кадастрового квартала
- граница населенного пункта (по сведениям ЕГРН)
- существующая часть границы, имеющаяся в ЕГРН сведения о которой достаточны для определения ее местоположения
- существующая часть границы, имеющаяся в ЕГРН сведения о которой не достаточны для определения ее местоположения
- номер кадастрового квартала

- 43:35:321101:377(3) — кадастровый номер земельного участка, (номер контура многоконтурного земельного участка)
- проектные границы публичного сервитута, устанавливаемого на период строительства газопровода
- проектные границы публичного сервитута, устанавливаемого на период эксплуатации газопровода (охранная зона газопровода)
- зона с особыми условиями использования территории (ЗОУИТ)

- обозначение частей земельных участков (земель) публичного сервитута, устанавливаемого на период строительства газопровода, их площади
- обозначение частей земельных участков (земель) публичного сервитута, устанавливаемого на период эксплуатации газопровода, их площади
- обозначение номера контура публичного сервитута, устанавливаемого на период строительства газопровода
- местоположение границ лесного участка, необходимого для размещения линейного объекта: "Газопровод межпоселковый к пгт. Лебяжье Лебяжского муниципального округа Кировской области" (в соответствии с проектной документацией лесного участка)

Примечания:

1. Система координат МСК-43.
2. Система высот Балтийская 1977г.
3. Высота сечения рельефа 0,5 м.

5300.001.П.0/0.1623-ПП02					
Газопровод межпоселковый к пгт. Лебяжье Лебяжского муниципального округа Кировской области					
Изм.	Кол.уч.	Лист № док.	Подп.	Дата	Проект полосы отвода
Разраб.	Кушкова	1	Кушкова	01.12.24	
Проверил	Кушкова	2	Кушкова	01.12.24	
ГИП	Тюмина	3	Тюмина	01.12.24	
Н. контр.	Кушкова	4	Кушкова	01.12.24	План трассы газопровода М:1000
					000 "ШИП"



Лебяжский муниципальный округ
Кировской области

43:15:000000:181(10)
земли сельскохозяйственного назначения;
ВРИ: сельскохозяйственное производство;
с-ть: 000 "Лебяжское";

43:00:000000:300,
сооружение автодороги
Криуша-Советск-Лебяжье-Вершинята;
с-ть: Субъект РФ "Кировская область";
оперативное управление: "КОГКУ "Дорожный
комитет Кировской области"

43:15:340901

43:15:000000:63 (ЕЗП),
43:15:340901:424(6х)
Земли промышленности; Земельный участок
под а/д Советск-Лебяжье-Уржум-Марчапа
с-ть: Субъект РФ "Кировская область";
ПБП: Кировское областное государственное
казенное учреждение "Дорожный комитет
Кировской области"

43:00:000000:300,
сооружение автодороги
Криуша-Советск-Лебяжье-Вершинята;
с-ть: Субъект РФ "Кировская область";
оперативное управление: "КОГКУ "Дорожный
комитет Кировской области"

ЛЕБЯЖСКИЙ ОКРУГ

УРЖУМСКИЙ РАЙОН

Условные обозначения

- проектируемый газопровод высокого давления II категории
- проектируемый газопровод низкого давления
- граница кадастрового квартала
- граница населенного пункта (по сведениям ЕГРН)
- существующая часть границы, имеющаяся в ЕГРН сведения о которой достаточны для определения ее местоположения
- существующая часть границы, имеющаяся в ЕГРН сведения о которой не достаточны для определения ее местоположения
- номер кадастрового квартала

43:35:321101

43:35:321101:377(3)

- кадастровый номер земельного участка, (номер контура многоквартирного земельного участка)
- проектные границы публичного сервитута, устанавливаемого на период строительства газопровода
- проектные границы публичного сервитута, устанавливаемого на период эксплуатации газопровода (охранная зона газопровода)
- зона с особыми условиями использования территории (ЗОУИТ)
- обозначение частей земельных участков (земель) публичного сервитута, устанавливаемого на период строительства газопровода, их площади
- обозначение частей земельных участков (земель) публичного сервитута, устанавливаемого на период эксплуатации газопровода, их площади
- обозначение номера контура публичного сервитута, устанавливаемого на период строительства газопровода
- местоположение границы лесного участка, необходимого для размещения линейного объекта: "Газопровод межпоселковый к пгт. Лебяжье Лебяжского муниципального округа Кировской области" (в соответствии с проектной документацией лесного участка)

43:35:390901

5300.001.П.0/0.1623-ПП02					
Газопровод межпоселковый к пгт. Лебяжье Лебяжского муниципального округа Кировской области					
Изм.	Кол.уч.	Лист № док.	Подп.	Дата	
Разраб.	Кушкова			01.12.24	
Проверил	Кушкова			01.12.24	
ГИП	Тумина			01.12.24	
Н. контр.	Кушкова			01.12.24	
Проект полосы отвода				Стадия	Лист
				П	22
План трассы газопровода М1:1000				000 "ИМГ"	


Лебяжский муниципальный
округ Кировской области

43:15:000000:181(10)
земли сельскохозяйственного назначения;
ВРИ: сельскохозяйственное производство;
с-ть: ООО "Лебяжское";

43:00:000000:300,
сооружение автодороги
ша-Советск-Лебяжье-Вершинята;
Субъект РФ "Кировская область";
Юное управление: "КОГКУ "Дорожный
комитет Кировской области"

43:15:34 0901


43:15:000000:63 (ЕЗП),
43:15:34 0901:424(6х)
Земли промышленности; Земельный участок
под а/д Советск-Лебяжье-Уржум-Марчама
с-ть: Субъект РФ "Кировская область";
ПБП: Кировское областное государственное
казенное учреждение "Дорожный комитет
Кировской области"

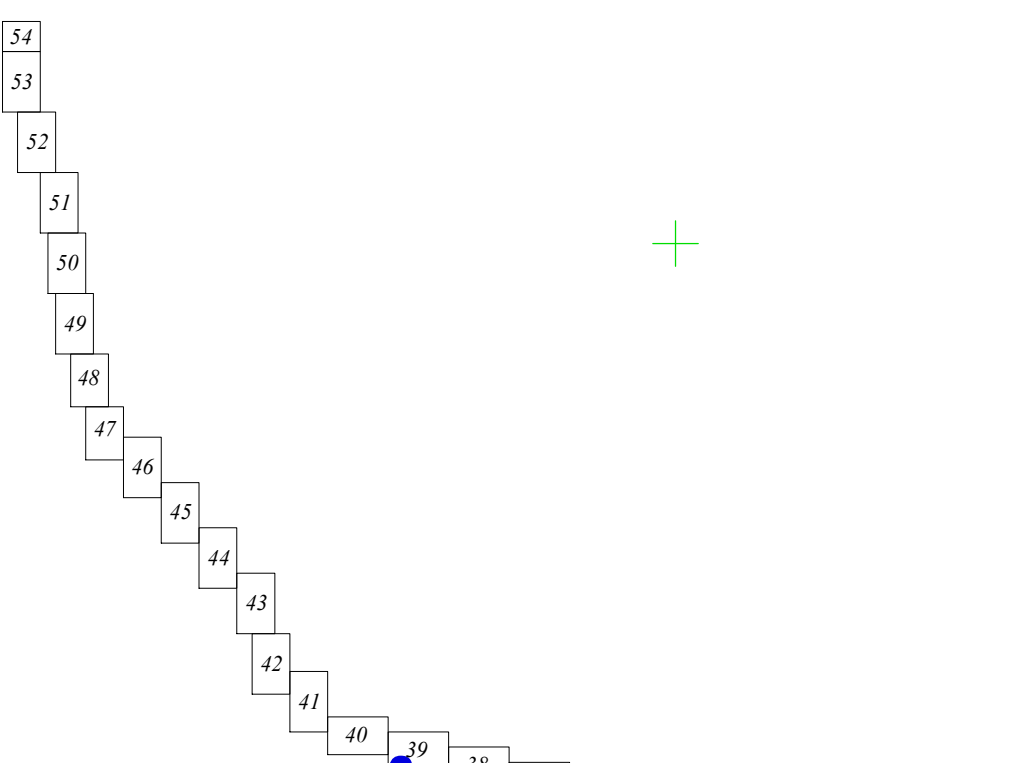

- Условные обозначения
- проектируемый газопровод высокого давления II категории
 - проектируемый газопровод низкого давления
 - граница кадастрового квартала
 - граница населенного пункта (по сведениям ЕГРН)
 - существующая часть границы, имеющаяся в ЕГРН сведения о которой достаточны для определения ее местоположения
 - существующая часть границы, имеющаяся в ЕГРН сведения о которой не достаточны для определения ее местоположения
 - номер кадастрового квартала
 - кадастровый номер земельного участка, (номер контура многоконтурного земельного участка)
 - проектные границы публичного сервитута, устанавливаемого на период строительства газопровода
 - проектные границы публичного сервитута, устанавливаемого на период эксплуатации газопровода (охранная зона газопровода)
 - зона с особыми условиями использования территории (ЗОУИТ)
 - обозначение частей земельных участков (земель) публичного сервитута, устанавливаемого на период строительства газопровода, их площади
 - обозначение частей земельных участков (земель) публичного сервитута, устанавливаемого на период эксплуатации газопровода, их площади
 - обозначение номера контура публичного сервитута, устанавливаемого на период строительства газопровода
 - местоположение границы лесного участка, необходимого для размещения линейного объекта: "Газопровод межпоселковый к пгт. Лебяжье Лебяжского муниципального округа Кировской области" (в соответствии с проектной документацией лесного участка)
- 43:35:321101
43:35:321101:377(3)
688/чм.2
S=17,664 кв.м
688/чм.1
S=353 кв.м
1
2

Примечания:
1. Система координат МСК-43.
2. Система высот Балтийская 1977г.
3. Высота сечения рельефа 0,5 м.

						5300.001.П.0/0.1623-ППО2		
						Газопровод межпоселковый к пгт. Лебяжье Лебяжского муниципального округа Кировской области		
Изм.	Кол.уч.	Лист № док.	Подп.	Дата	Проект полосы отвода	Стадия	Лист	Листов
Разраб.	Чуренкова	1/1	12.12.24	01.12.24		П	23	
Проверил	Кушкова	1/1	12.12.24	01.12.24				
ГИП	Тимова				План трассы газопровода М:1:1000	000 "ЦНИИ"		
Н. контр.	Кушкова	1/1	12.12.24	01.12.24				

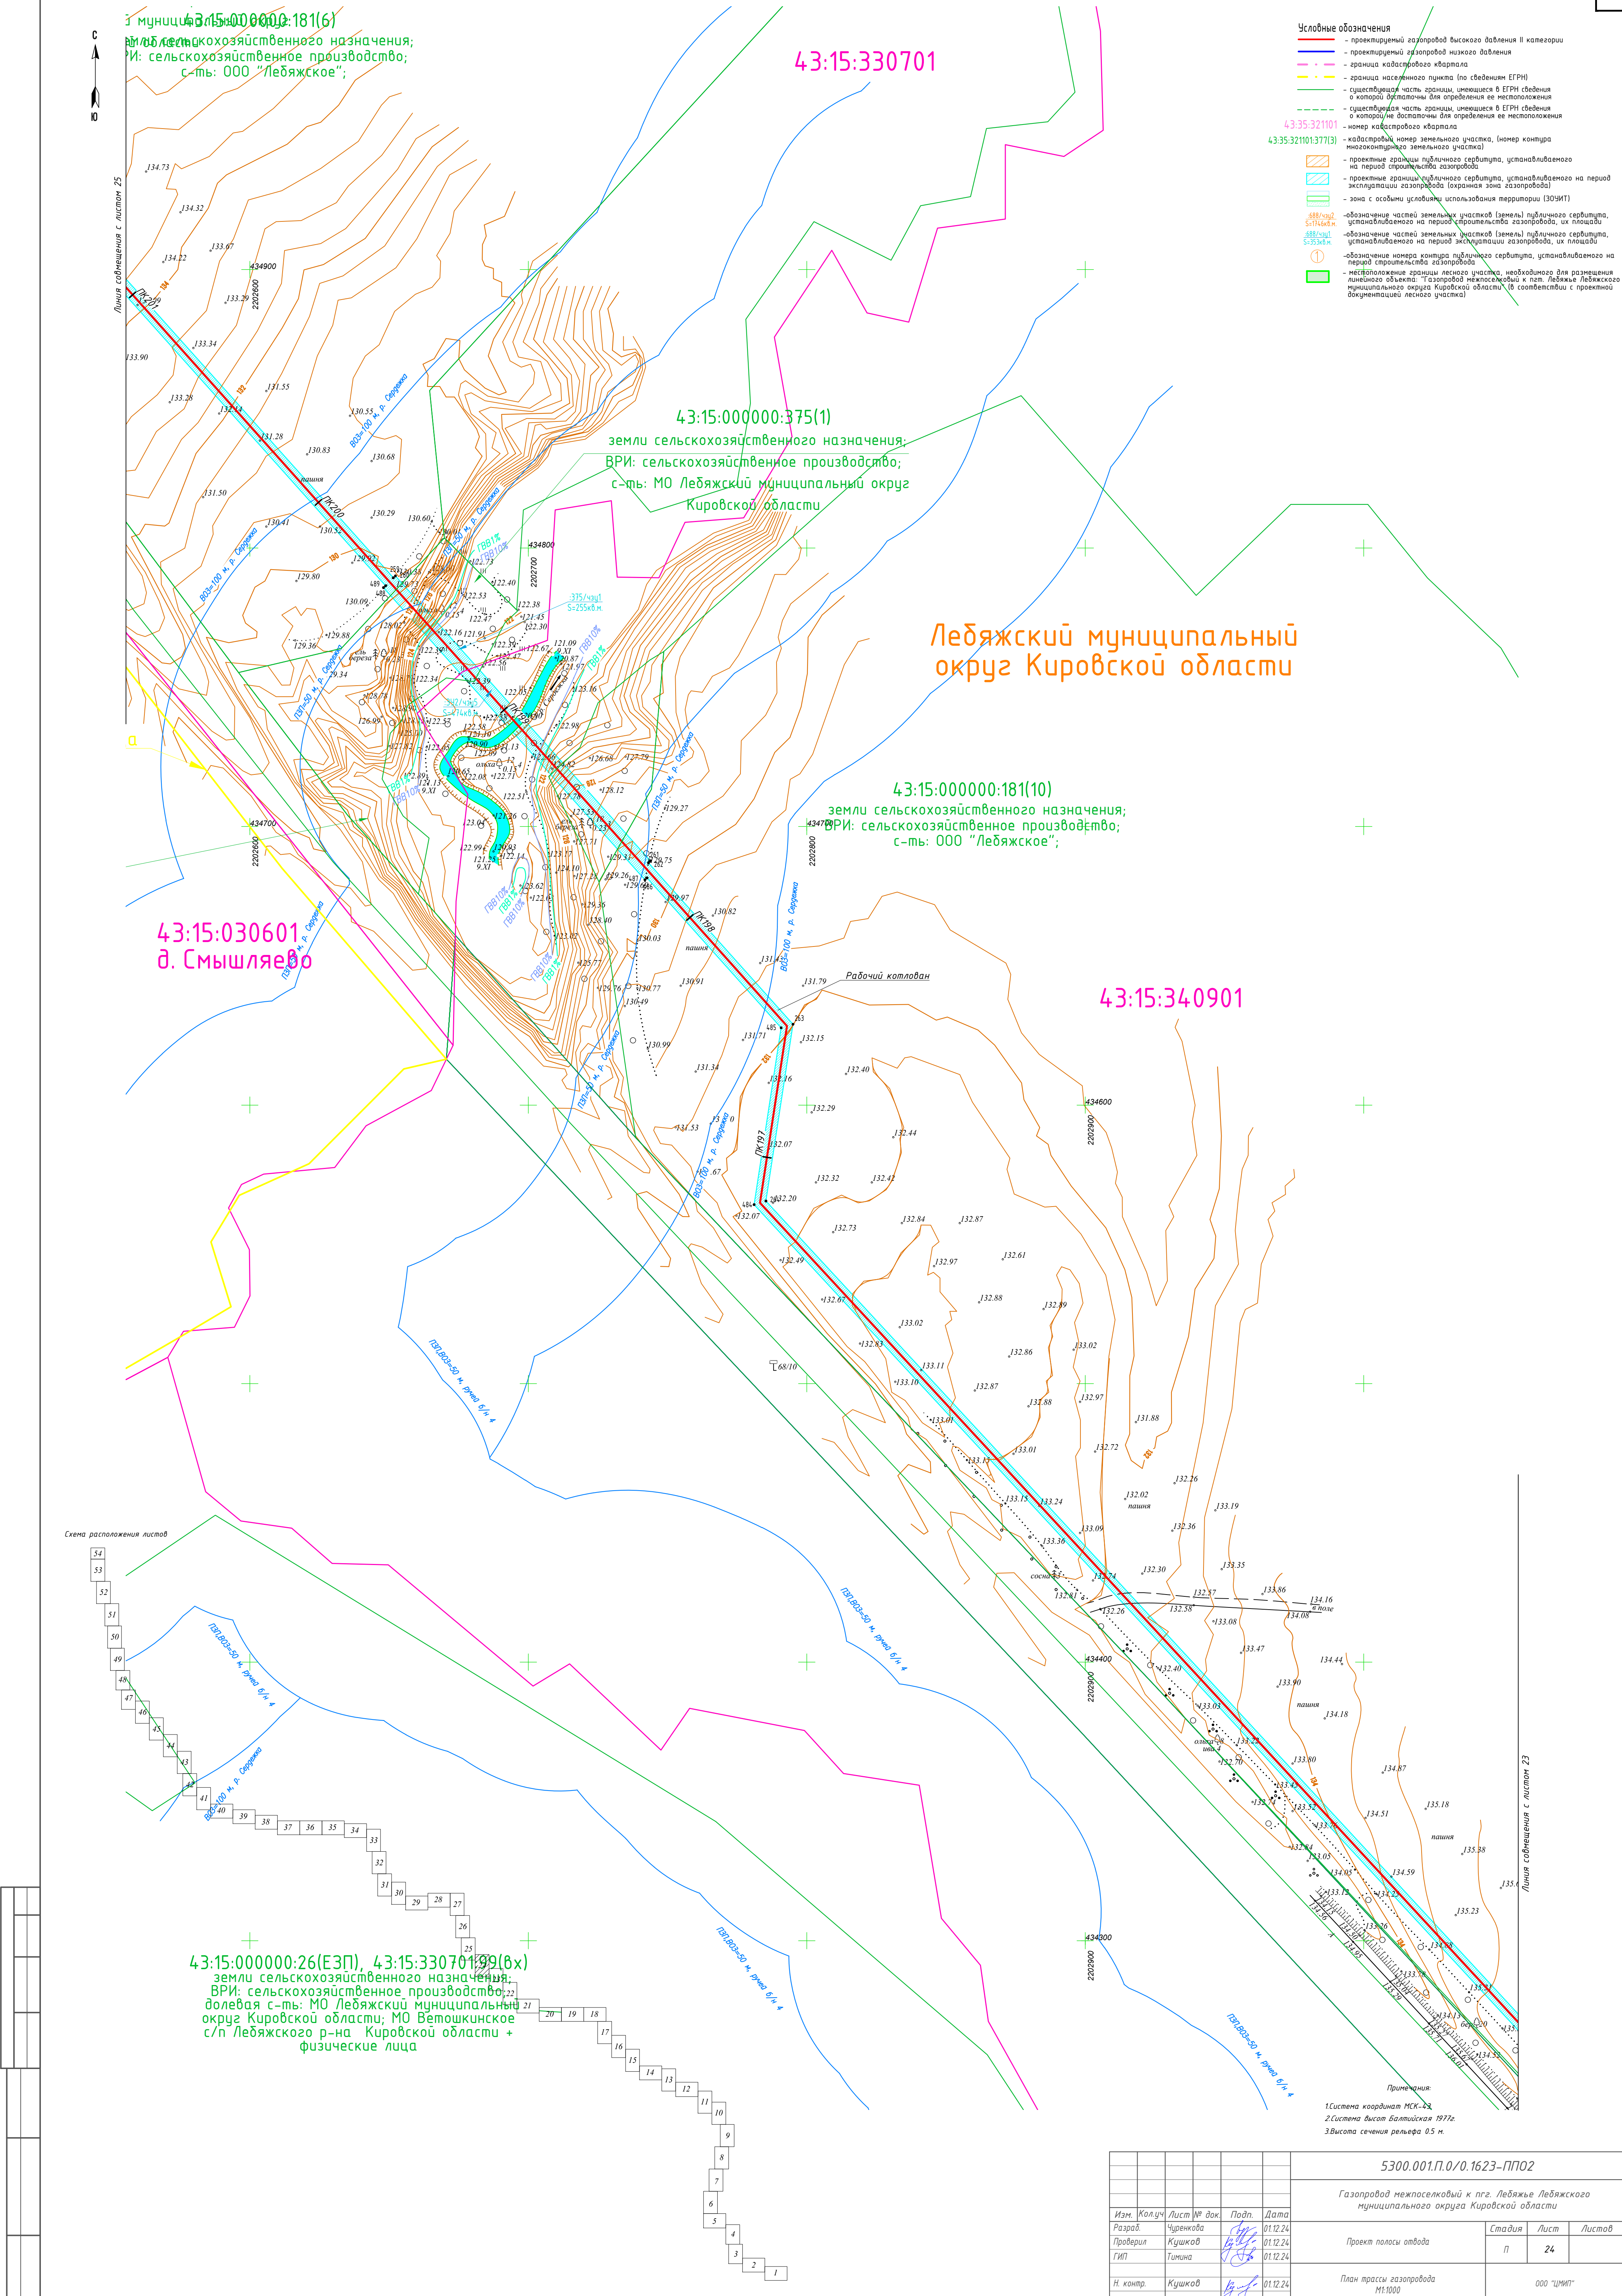

- Условные обозначения**
- проектируемый газопровод высокого давления II категории
 - проектируемый газопровод низкого давления
 - граница кадастрового квартала
 - граница населенного пункта (по сведениям ЕГРН)
 - существующая часть границы, имеющаяся в ЕГРН сведения о которой достаточны для определения ее местоположения
 - существующая часть границы, имеющаяся в ЕГРН сведения о которой не достаточны для определения ее местоположения
 - номер кадастрового квартала
 - кадастровый номер земельного участка, (номер контура многоконтурного земельного участка)
 - проектные границы публичного сервитута, устанавливаемого на период строительства газопровода
 - проектные границы публичного сервитута, устанавливаемого на период эксплуатации газопровода (охранная зона газопровода)
 - зона с особыми условиями использования территории (ЗОУИТ)
 - обозначение частей земельных участков (земель) публичного сервитута, устанавливаемого на период строительства газопровода, их площади
 - обозначение частей земельных участков (земель) публичного сервитута, устанавливаемого на период эксплуатации газопровода, их площади
 - обозначение номера контура публичного сервитута, устанавливаемого на период строительства газопровода
 - местоположение границы лесного участка, необходимого для размещения линейного объекта "Газопровод межпоселковый к пгт. Лебяжье Лебяжского муниципального округа Кировской области" (в соответствии с проектной документацией лесного участка)

Примечания:
1. Система координат МСК-26
2. Система высот Балтийской 1977г.
3. Высота сечения рельефа 0.5 м.

					5300.001.П.0/0.1623-ПП02			
					Газопровод межпоселковый к пгт. Лебяжье Лебяжского муниципального округа Кировской области			
Изм.	Колуч	Лист № док.	Подп.	Дата	Проект полосы отвода	Стадия	Лист	Листов
Разраб.	Чиренкова			01.12.24		П	24	
Проверил	Кушков			01.12.24				
ГИП	Тумина			01.12.24				
Н. контр.	Кушков			01.12.24	План трассы газопровода М1:1000	000 "ЦНИИ"		



заготовка древесины;
Российская Федерация

Линия сообщения с листом 26

43:15:000000:177(23)
земли лесного фонда;
ВРИ: заготовка древесины;
с-ть: Российская Федерация

43:00:000000:300,
сооружение автодороги
Криуша-Советск-Лебяжье-Вершинята;
с-ть: Субъект РФ "Кировская область";
оперативное управление: "КОГКУ "Дорожный
комитет Кировской области"

43:15:000000:63 (ЕЗП),
43:15:340901:424(6х)
Земли промышленности; Земельный участок
под а/д Советск-Лебяжье-Уржум-Марчата
с-ть: Субъект РФ "Кировская область";
ПБП: Кировское областное государственное
казенное учреждение "Дорожный комитет
Кировской области"

43:15:330701

43:15:000000:181(6)
земли сельскохозяйственного назначения;
ВРИ: сельскохозяйственное производство;
с-ть: ООО "Лебяжское";

30701

43:15:330701

43:15:000000:181(9)
земли сельскохозяйственного назначения;
ВРИ: сельскохозяйственное производство;
с-ть: ООО "Лебяжское";

43:15:000000:375
земли сельскохозяйственного
ВРИ: сельскохозяйственное т
с-ть: МО Лебяжский муници
Кировской области
ВРИ: сельс

43:15-4.42 Граница
н.п. Смышляево

43:15:000000:333(1)
земли промышленности;
ВРИ: размещение автомобильных дорог;
(государственная собственность, не
разграниченная)

43:15:030601
д. Смышляево

Условные обозначения


- проектируемый газопровод высокого давления II категории
- проектируемый газопровод низкого давления
- граница кадастрового квартала
- граница населенного пункта (по сведениям ЕГРН)
- существующая часть границы, имеющаяся в ЕГРН сведения о которой достаточны для определения ее местоположения
- существующая часть границы, имеющаяся в ЕГРН сведения о которой не достаточны для определения ее местоположения
- номер кадастрового квартала
- кадастровый номер земельного участка, (номер контура многоконтурного земельного участка)
- проектные границы публичного сервитута, устанавливаемого на период строительства газопровода
- проектные границы публичного сервитута, устанавливаемого на период эксплуатации газопровода (охранная зона газопровода)
- зона с особыми условиями использования территории (ЗОУИТ)

- обозначение частей земельных участков (земель) публичного сервитута, устанавливаемого на период строительства газопровода, их площади
- обозначение частей земельных участков (земель) публичного сервитута, устанавливаемого на период эксплуатации газопровода, их площади
- обозначение номера контура публичного сервитута, устанавливаемого на период строительства газопровода
- местоположение границы лесного участка, необходимого для размещения линейного объекта: Газопровод негосподствующий к пгт. Лебяжье Лебяжского муниципального округа Кировской области" (в соответствии с проектной документацией лесного участка)

Примечания:
1. Система координат МСК-43.
2. Система высот Балтийская 1977г.
3. Высота сечения рельефа 0,5 м.

					5300.001.П.0/0.1623-ПП02			
					Газопровод межпоселковый к пгт. Лебяжье Лебяжского муниципального округа Кировской области			
Изм.	Колуч	Лист	№ док.	Подп.	Дата			
Разраб.	Чуренкова				01.12.24	Стадия	Лист	Листов
Проверил	Кушков				01.12.24			
ГИП	Тумина				01.12.24			
Н. контр.	Кушков				01.12.24	План трассы газопровода М:1000		
							000	"ЦНИИ"

Лебяжский муниципальный округ Кировской области

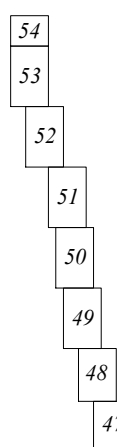

43:00:000000:300,
сооружение автодороги
Криуша-Советск-Лебяжье-Вершина;та;
с-ть: Субъект РФ "Кировская область";
оперативное управление: "КОГКУ "Дорожный
комитет Кировской области"

43:15:330701

43:15:000000:177(23)
земли лесного фонда;
ВРИ: заготовка древесины;
с-ть: Российская Федерация

43:15:000000:181(9)
земли сельскохозяйственного назначения;
ВРИ: сельскохозяйственное производство;
с-ть: ООО "Лебяжское";

43:15:330701

43:15:000000:177(23)
земли лесного фонда;
ВРИ: заготовка древесины;
с-ть: Российская Федерация


43:15:33

43:15:000000:189,
земли лесного фонда;
ВРИ: заготовка древесины;
с-ть: Российская Федерация

- Условные обозначения
- проектируемый газопровод высокого давления II категории
 - проектируемый газопровод низкого давления
 - граница кадастрового квартала
 - граница населенного пункта (по сведениям ЕГРН)
 - существующая часть границы, чьеюся в ЕГРН сведения о которой достаточны для определения ее местоположения
 - существующая часть границы, чьеюся в ЕГРН сведения о которой не достаточны для определения ее местоположения
 - номер кадастрового квартала
 - кадастровый номер земельного участка, (номер контура многоконтурного земельного участка)
 - проектные границы публичного сервитута, устанавливаемого на период строительства газопровода
 - проектные границы публичного сервитута, устанавливаемого на период эксплуатации газопровода (охранная зона газопровода)
 - зона с особыми условиями использования территории (ЗОУИТ)
 - обозначение частей земельных участков (земель) публичного сервитута, устанавливаемого на период строительства газопровода, их площади
 - обозначение частей земельных участков (земель) публичного сервитута, устанавливаемого на период эксплуатации газопровода, их площади
 - обозначение номера контура публичного сервитута, устанавливаемого на период строительства газопровода
 - неоплаченные границы лесного участка, необходимого для размещения линейного объекта: "Газопровод межпоселковый к пгт. Лебяжье Лебяжского муниципального округа Кировской области" (в соответствии с проектной документацией лесного участка)


Примечания:
1. Система координат МСК-43.
2. Система высот Балтийская 1977г.
3. Высота сечения рельефа 0.5 м.

					5300.001.П.0/0.1623-ПП02			
					Газопровод межпоселковый к пгт. Лебяжье Лебяжского муниципального округа Кировской области			
Изм.	Кол.уч	Лист № док	Подп.	Дата	Проект полосы отвода	Стадия	Лист	Листов
Разраб.	Чуренкова			01.12.24		П	26	
Проверил	Кушкова			01.12.24				
ГИП	Тумина			01.12.24				
Н. контр.	Кушкова			01.12.24	План трассы газопровода М1:1000			

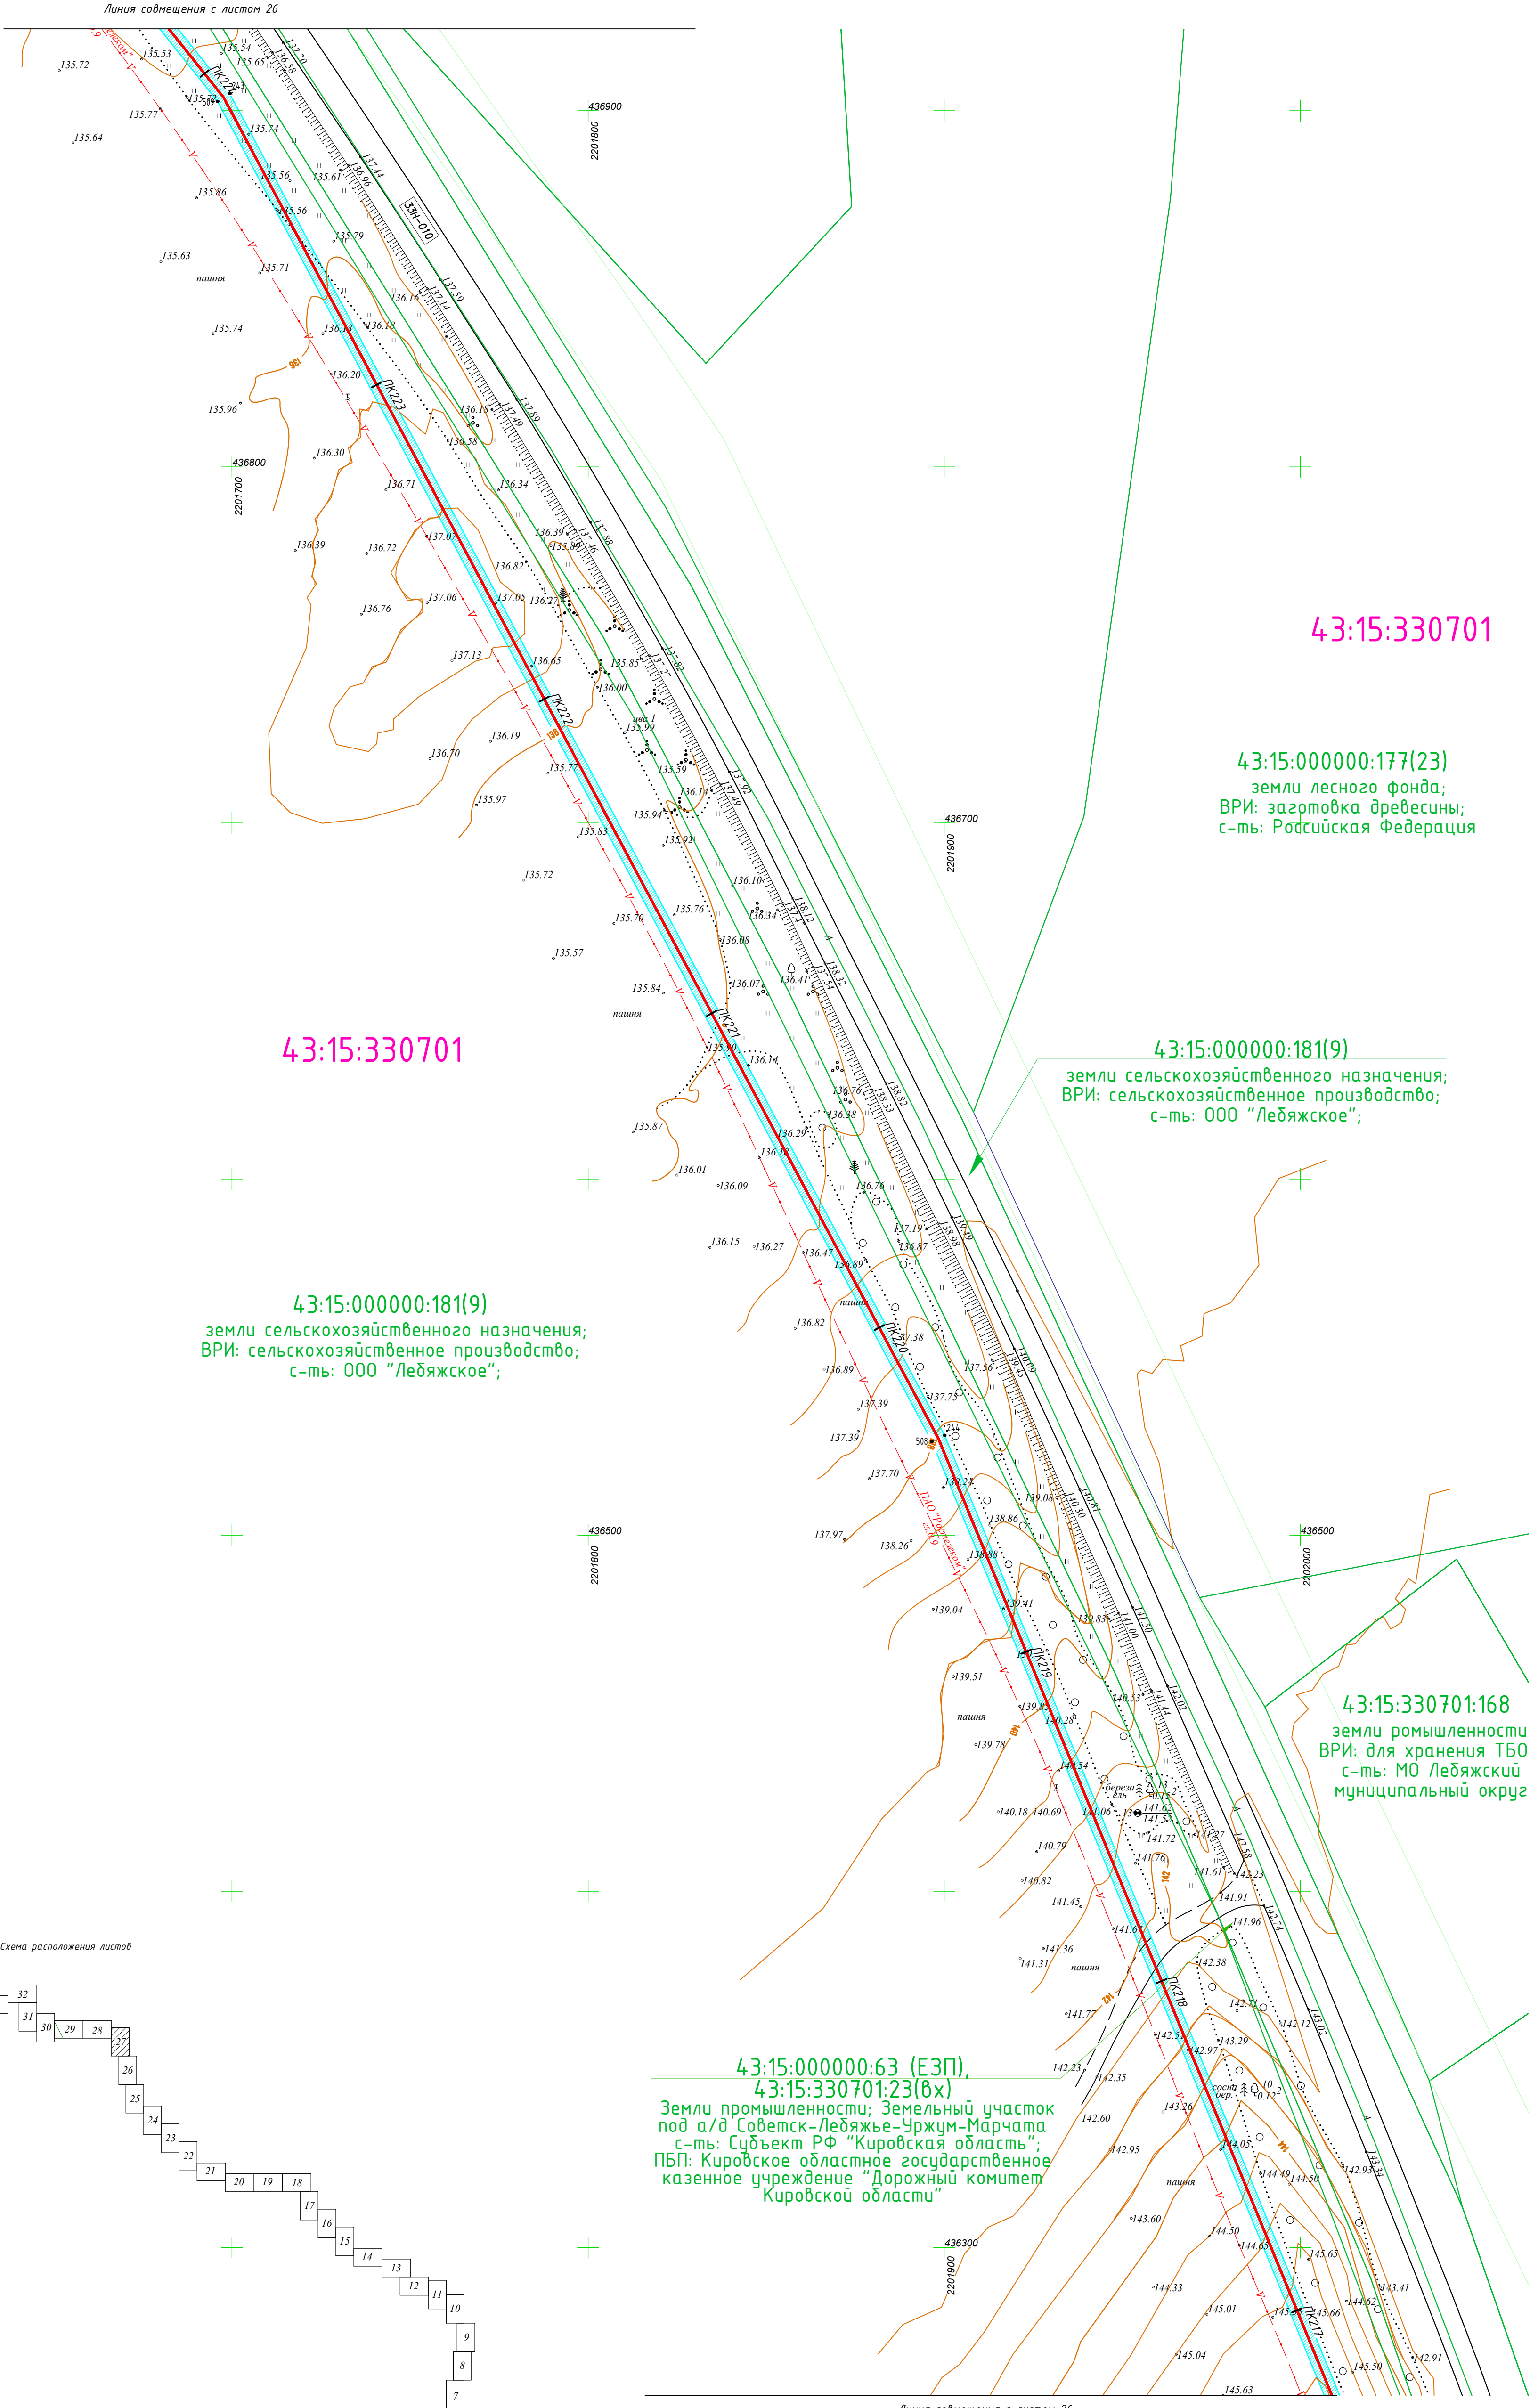

- Условные обозначения**
- проектируемый газопровод высокого давления II категории
 - проектируемый газопровод низкого давления
 - граница кадастрового квартала
 - граница населенного пункта (по сведениям ЕГРН)
 - существующая часть границы, имеющаяся в ЕГРН сведения о которой достаточны для определения ее местоположения
 - существующая часть границы, имеющаяся в ЕГРН сведения о которой не достаточны для определения ее местоположения
 - номер кадастрового квартала
 - кадастровый номер земельного участка, (номер контура многоконтурного земельного участка)
 - проектные границы публичного сервитута, устанавливаемого на период строительства газопровода
 - проектные границы публичного сервитута, устанавливаемого на период эксплуатации газопровода (охранная зона газопровода)
 - зона с особыми условиями использования территории (ЗОУИТ)
 - обозначение частей земельных участков (земель) публичного сервитута, устанавливаемого на период строительства газопровода, их площади
 - обозначение частей земельных участков (земель) публичного сервитута, устанавливаемого на период эксплуатации газопровода, их площади
 - обозначение номера контура публичного сервитута, устанавливаемого на период строительства газопровода
 - местоположение границы лесного участка, необходимого для размещения линейного объекта: "Газопровод межпоселковый к пгт. Лебяжье Лебяжского муниципального округа Кировской области" (в соответствии с проектной документацией лесного участка)
- 43:35:321101
43:35:321101:377(3)
- 688/4402
5-174640.0
- 688/4401
5-33363.0


Схема расположения листов

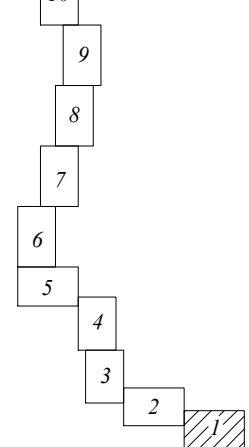

43:15:000000:63 (ЕЗП),
43:15:330701:23(вх)
Земли промышленности; Земельный участок
под а/д Советск-Лебяжье-Уржум-Маршата
с-ть: Субъект РФ "Кировская область";
ПБП: Кировское областное государственное
казенное учреждение "Дорожный комитет
Кировской области"

- Примечания:
1. Система координат МСК-43.
 2. Система высот Балтийская 1977г.
 3. Высота сечения рельефа 0.5 м.

					5300.001.П.0/0.1623-ППО2		
					Газопровод межпоселковый к пгт. Лебяжье Лебяжского муниципального округа Кировской области		
Изм.	Кол.уч.	Лист № док.	Подп.	Дата	Проект полосы отвода	Стадия	Лист
Разраб.	Чуренкова		19.12.24	01.12.24		П	27
Проверил	Кушкова		19.12.24	01.12.24			
ГИП	Тюмина		19.12.24	01.12.24	План трассы газопровода М1:1000	000 "ЧИТ"	
Н. контр.	Кушкова		19.12.24	01.12.24			

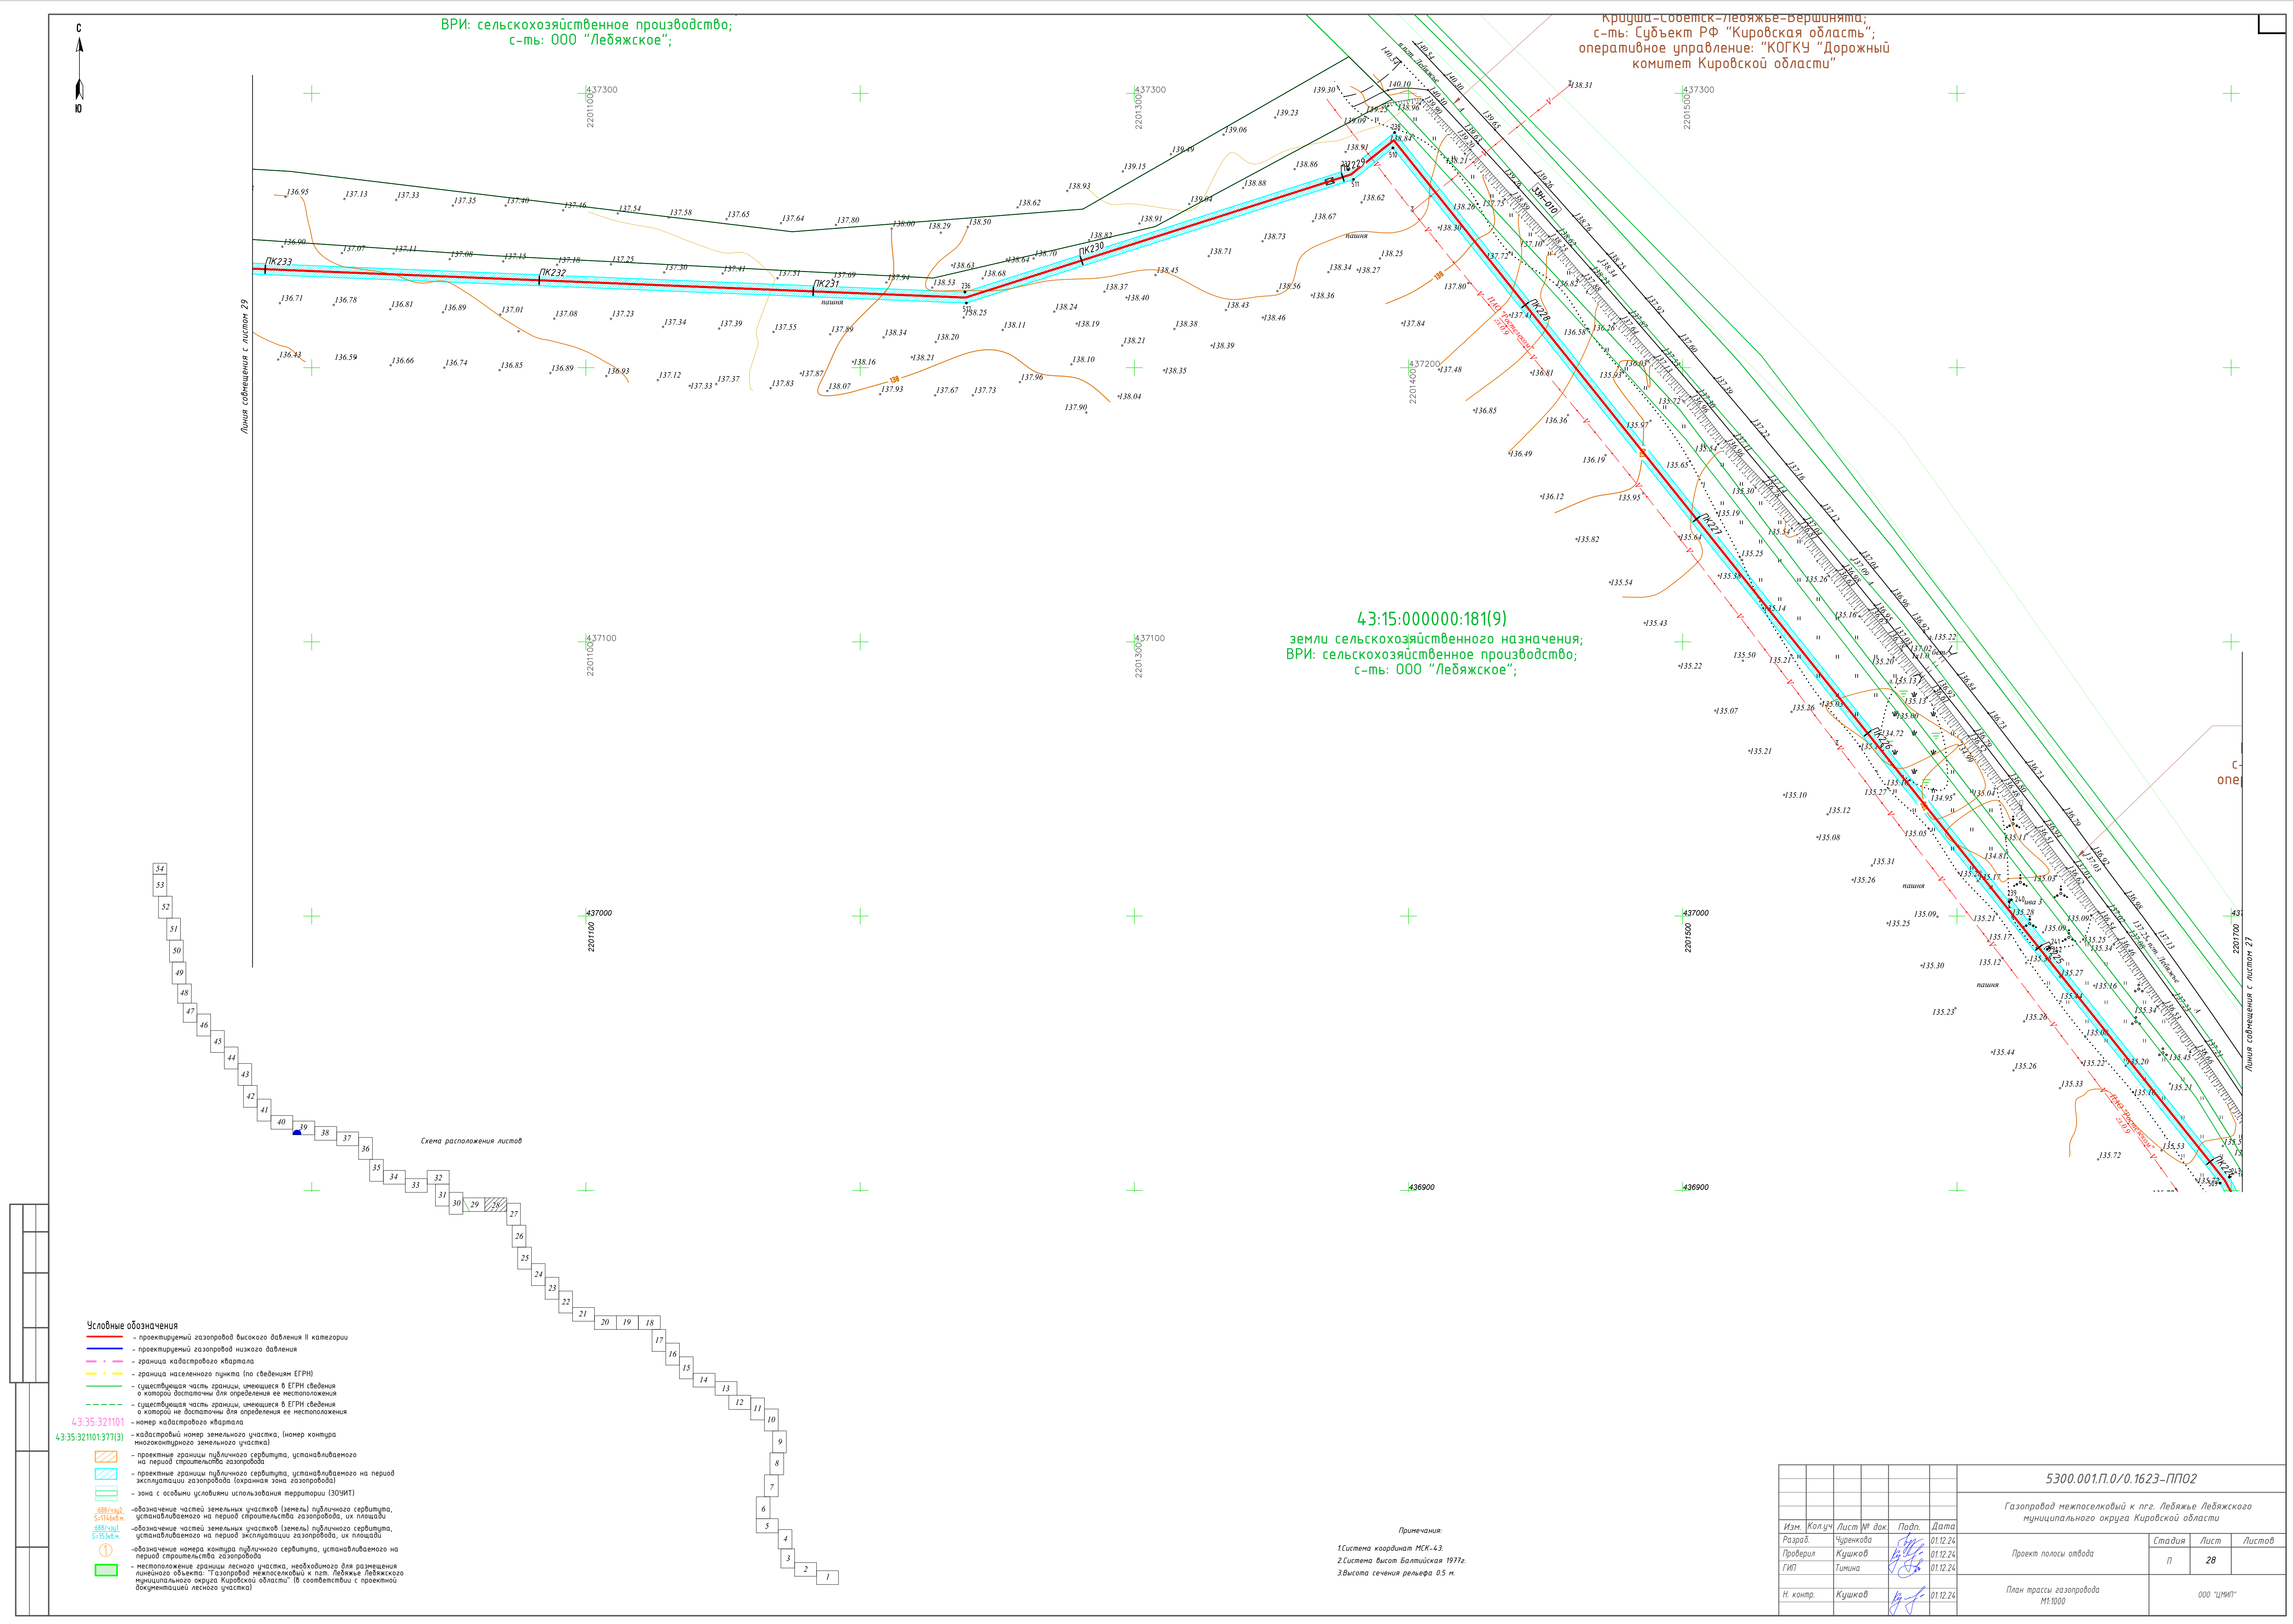

Лебяжский муниципальный округ Кировской области

Лебяжский муниципальный округ Кировской области

43:15:330701

43:15:330701:305
земли сельскохозяйственного назначения;
ВРИ: сельскохозяйственное использование;
с-ть: 000 "Лебяжское"

земли государственной собственности, не разграниченной

43:15:000000:181(9)
земли сельскохозяйственного назначения;
ВРИ: сельскохозяйственное производство;
с-ть: 000 "Лебяжское";

43:15:000000:26(ФЗП) 43:15:330701:171(8х)



- Условные обозначения
- проектируемый газопровод высокого давления II категории
 - проектируемый газопровод низкого давления
 - граница кадастрового квартала
 - граница населенного пункта (по сведениям ЕГРН)
 - существующая часть границы, имеющаяся в ЕГРН сведения о которой достаточны для определения ее местоположения
 - существующая часть границы, имеющаяся в ЕГРН сведения о которой не достаточны для определения ее местоположения
 - номер кадастрового квартала
 - кадастровый номер земельного участка, (номер контура многоконтурного земельного участка)
 - проектные границы публичного сервитута, устанавливаемого на период строительства газопровода
 - проектные границы публичного сервитута, устанавливаемого на период эксплуатации газопровода (охранная зона газопровода)
 - зона с особыми условиями использования территории (ЗОУИТ)
 - обозначение частей земельных участков (земель) публичного сервитута, устанавливаемого на период строительства газопровода, их площади
 - обозначение частей земельных участков (земель) публичного сервитута, устанавливаемого на период эксплуатации газопровода, их площади
 - обозначение номера контура публичного сервитута, устанавливаемого на период строительства газопровода
 - местоположение границы лесного участка, необходимого для размещения линейного объекта: "Газопровод межпоселковый к пгт. Лебяжье Лебяжского муниципального округа Кировской области" (в соответствии с проектной документацией лесного участка)
- 43:35:321101:377(3)
43:35:321101:377(3)
- 688/129,2
S=174,6кв.м
688/129,2
S=353,8кв.м
- 1

Схема расположения листов

Примечания:

1. Система координат МСК-43.
2. Система высот Балтийская 1977г.
3. Высота сечения рельефа 0,5 м.

				5300.001.П.0/0.1623-ПП02					
				Газопровод межпоселковый к пгт. Лебяжье Лебяжского муниципального округа Кировской области					
Изм.	Кол.уч.	Лист	№ док.	Подп.	Дата	Проект полосы отвода	Стадия	Лист	Листов
Разраб.		Чуренкова			01.12.24		п	29	
Проверил		Кушков			01.12.24				
ГИП		Тумина			01.12.24				
Н. контр.		Кушков			01.12.24	План трассы газопровода М1:1000	000 "ЦНИИ"		

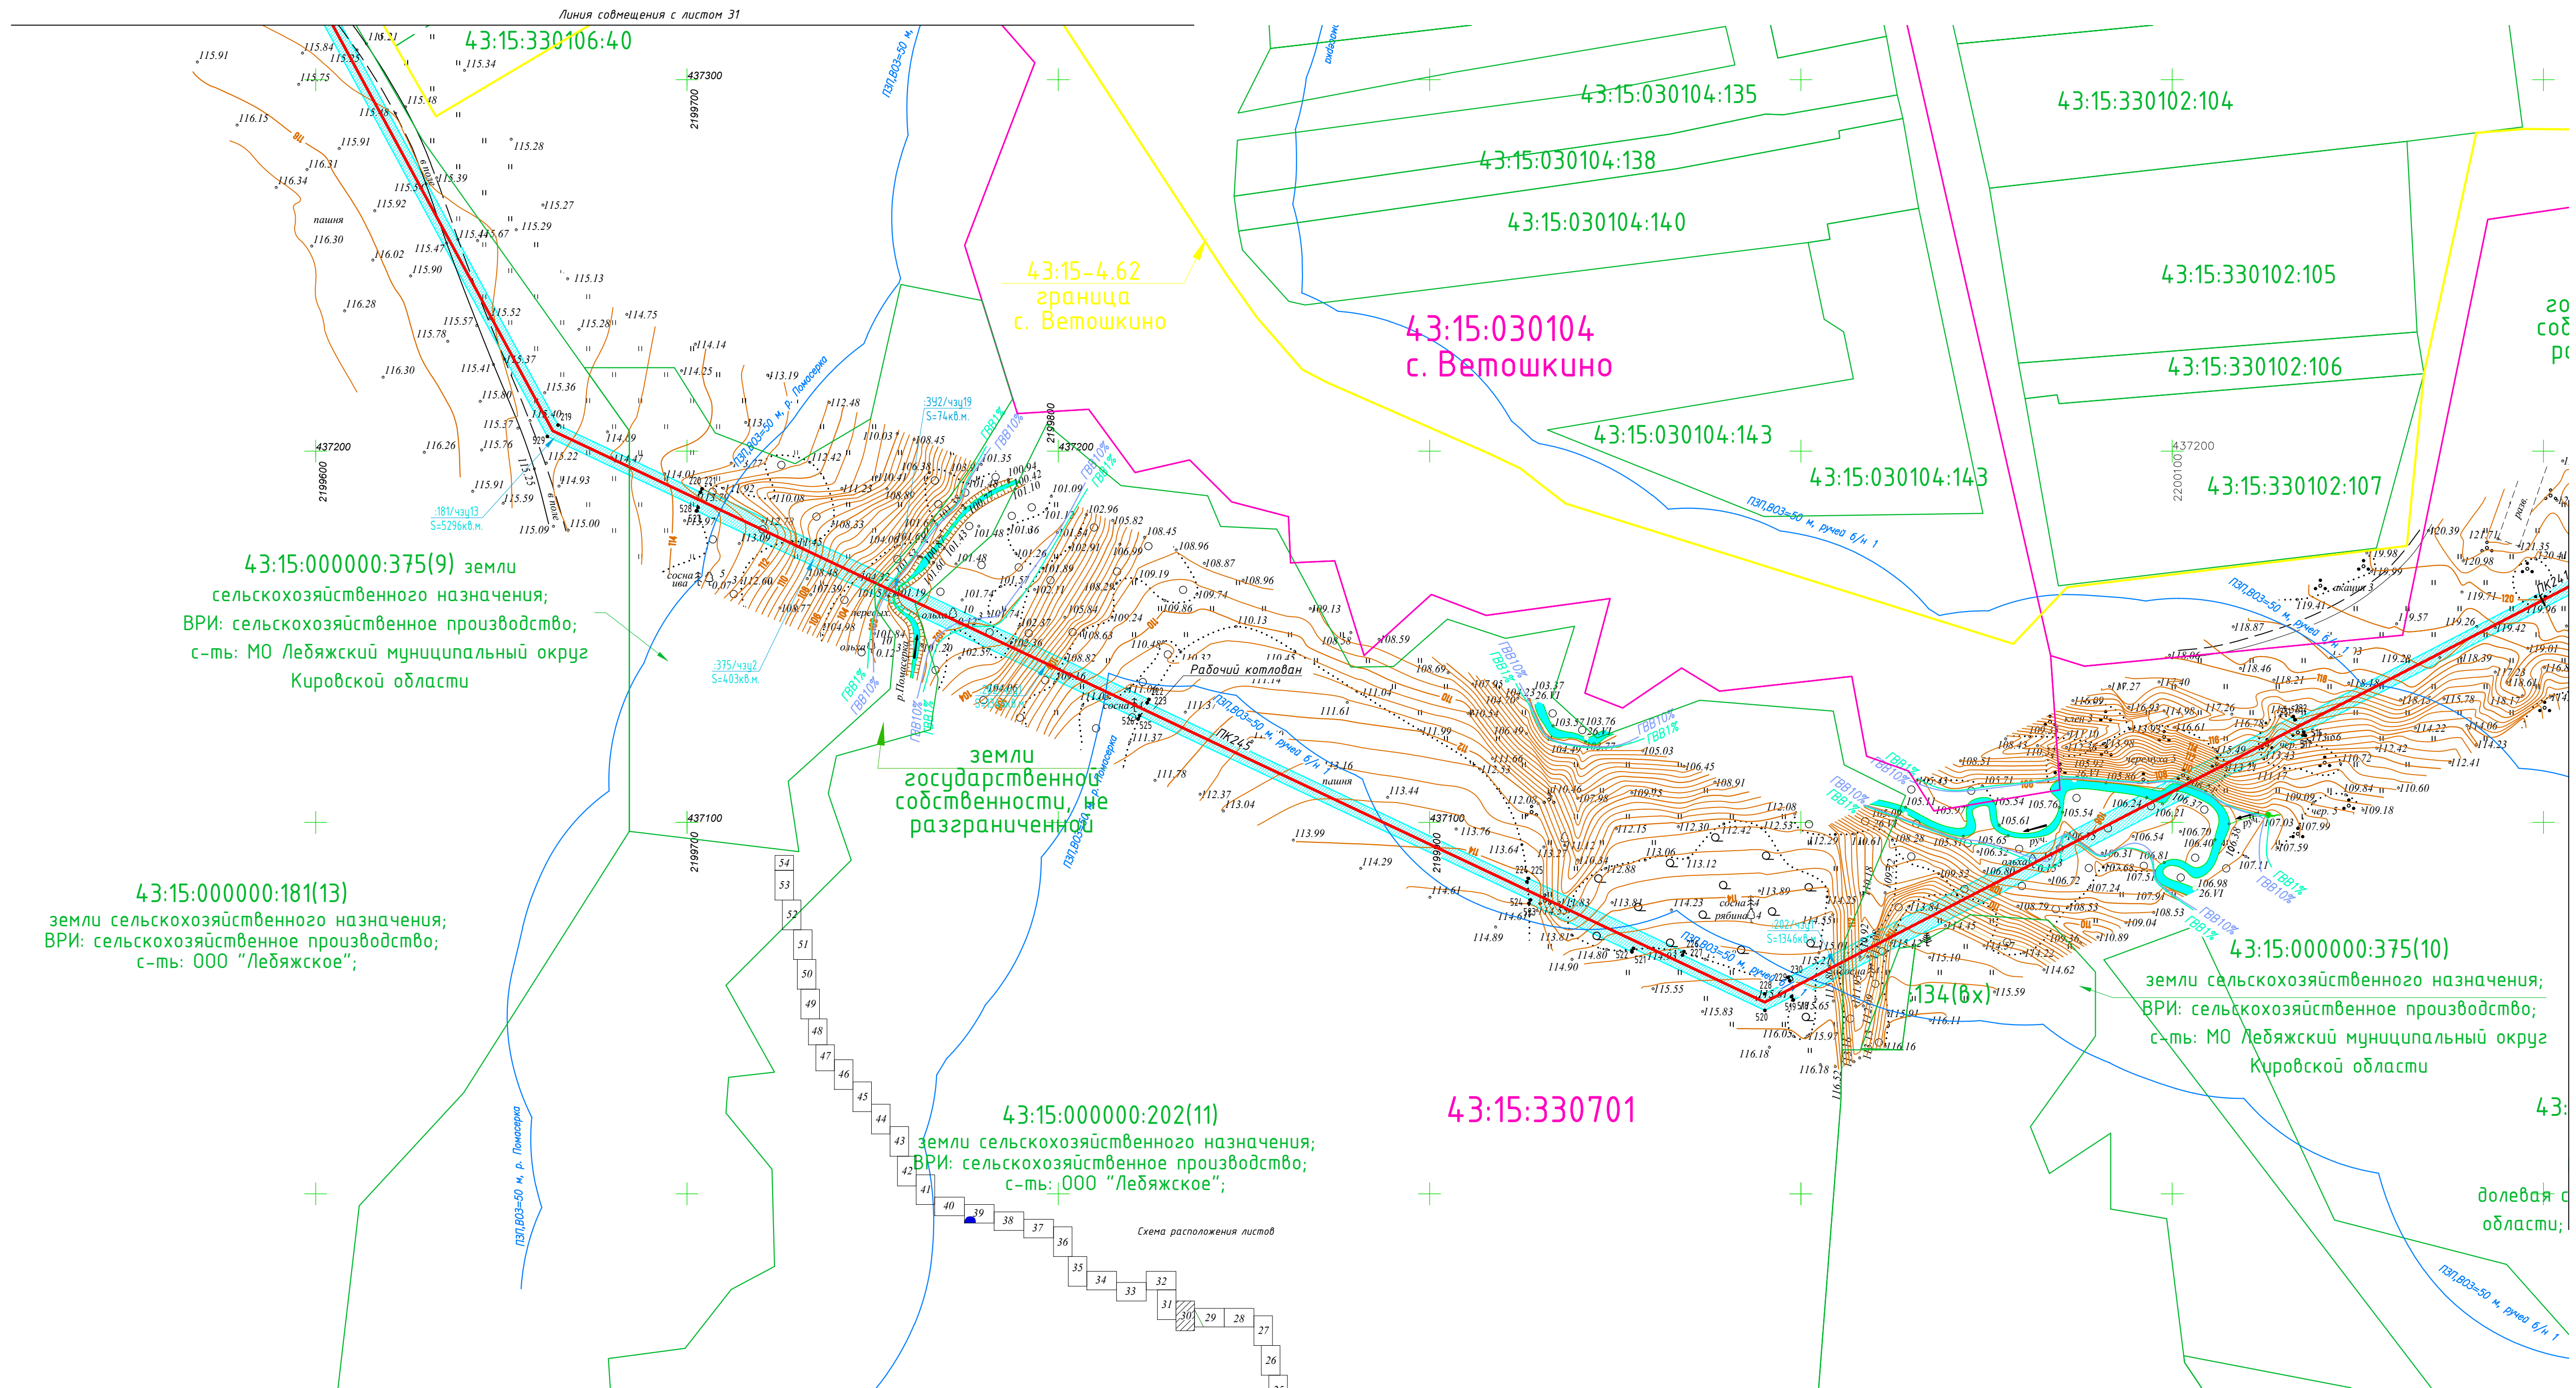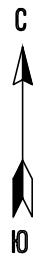


- Условные обозначения**
- проекционный газопровод высокого давления II категории
 - проекционный газопровод низкого давления
 - граница кадастрового квартала
 - граница населенного пункта (по сведениям ЕГРН)
 - существующая часть границы, имеющаяся в ЕГРН сведения о которой достаточны для определения ее местоположения
 - существующая часть границы, имеющаяся в ЕГРН сведения о которой не достаточны для определения ее местоположения
 - номер кадастрового квартала
 - кадастровый номер земельного участка, (номер контура многоконтурного земельного участка)
 - проектные границы публичного сервитута, устанавливаемого на период строительства газопровода
 - проектные границы публичного сервитута, устанавливаемого на период эксплуатации газопровода (охранная зона газопровода)
 - зона с особыми условиями использования территории (ЗОУИТ)
 - обозначение частей земельных участков (земель) публичного сервитута, устанавливаемого на период строительства газопровода, их площади
 - обозначение частей земельных участков (земель) публичного сервитута, устанавливаемого на период эксплуатации газопровода, их площади
 - обозначение номера контура публичного сервитута, устанавливаемого на период строительства газопровода
 - местоположение границы лесного участка, необходимого для размещения линейного объекта: «Газопровод межпоселковый к пгт. Лебяжье Лебяжского муниципального округа Кировской области» (в соответствии с проектной документацией лесного участка)

Схема расположения листов

Примечания:

1. Система координат МСК-43
2. Система высот Балтийская 1977г.
3. Высота сечения рельефа 0,5 м.


						5300.001.П.0/0.1623-ПП02					
						Газопровод межпоселковый к пгт. Лебяжье Лебяжского муниципального округа Кировской области					
Изм.	Кол.уч	Лист № док	Подп.	Дата		Проект полосы отвода	Стадия	Лист	Листов		
Разраб.	Чиренкова			01.12.24			П	31			
Проверил	Кушкова			01.12.24							
ГИП	Тумина			01.12.24		План трассы газопровода М:1:1000	000 "ЦНИИ"				
Н. контр.	Кушкова			01.12.24							

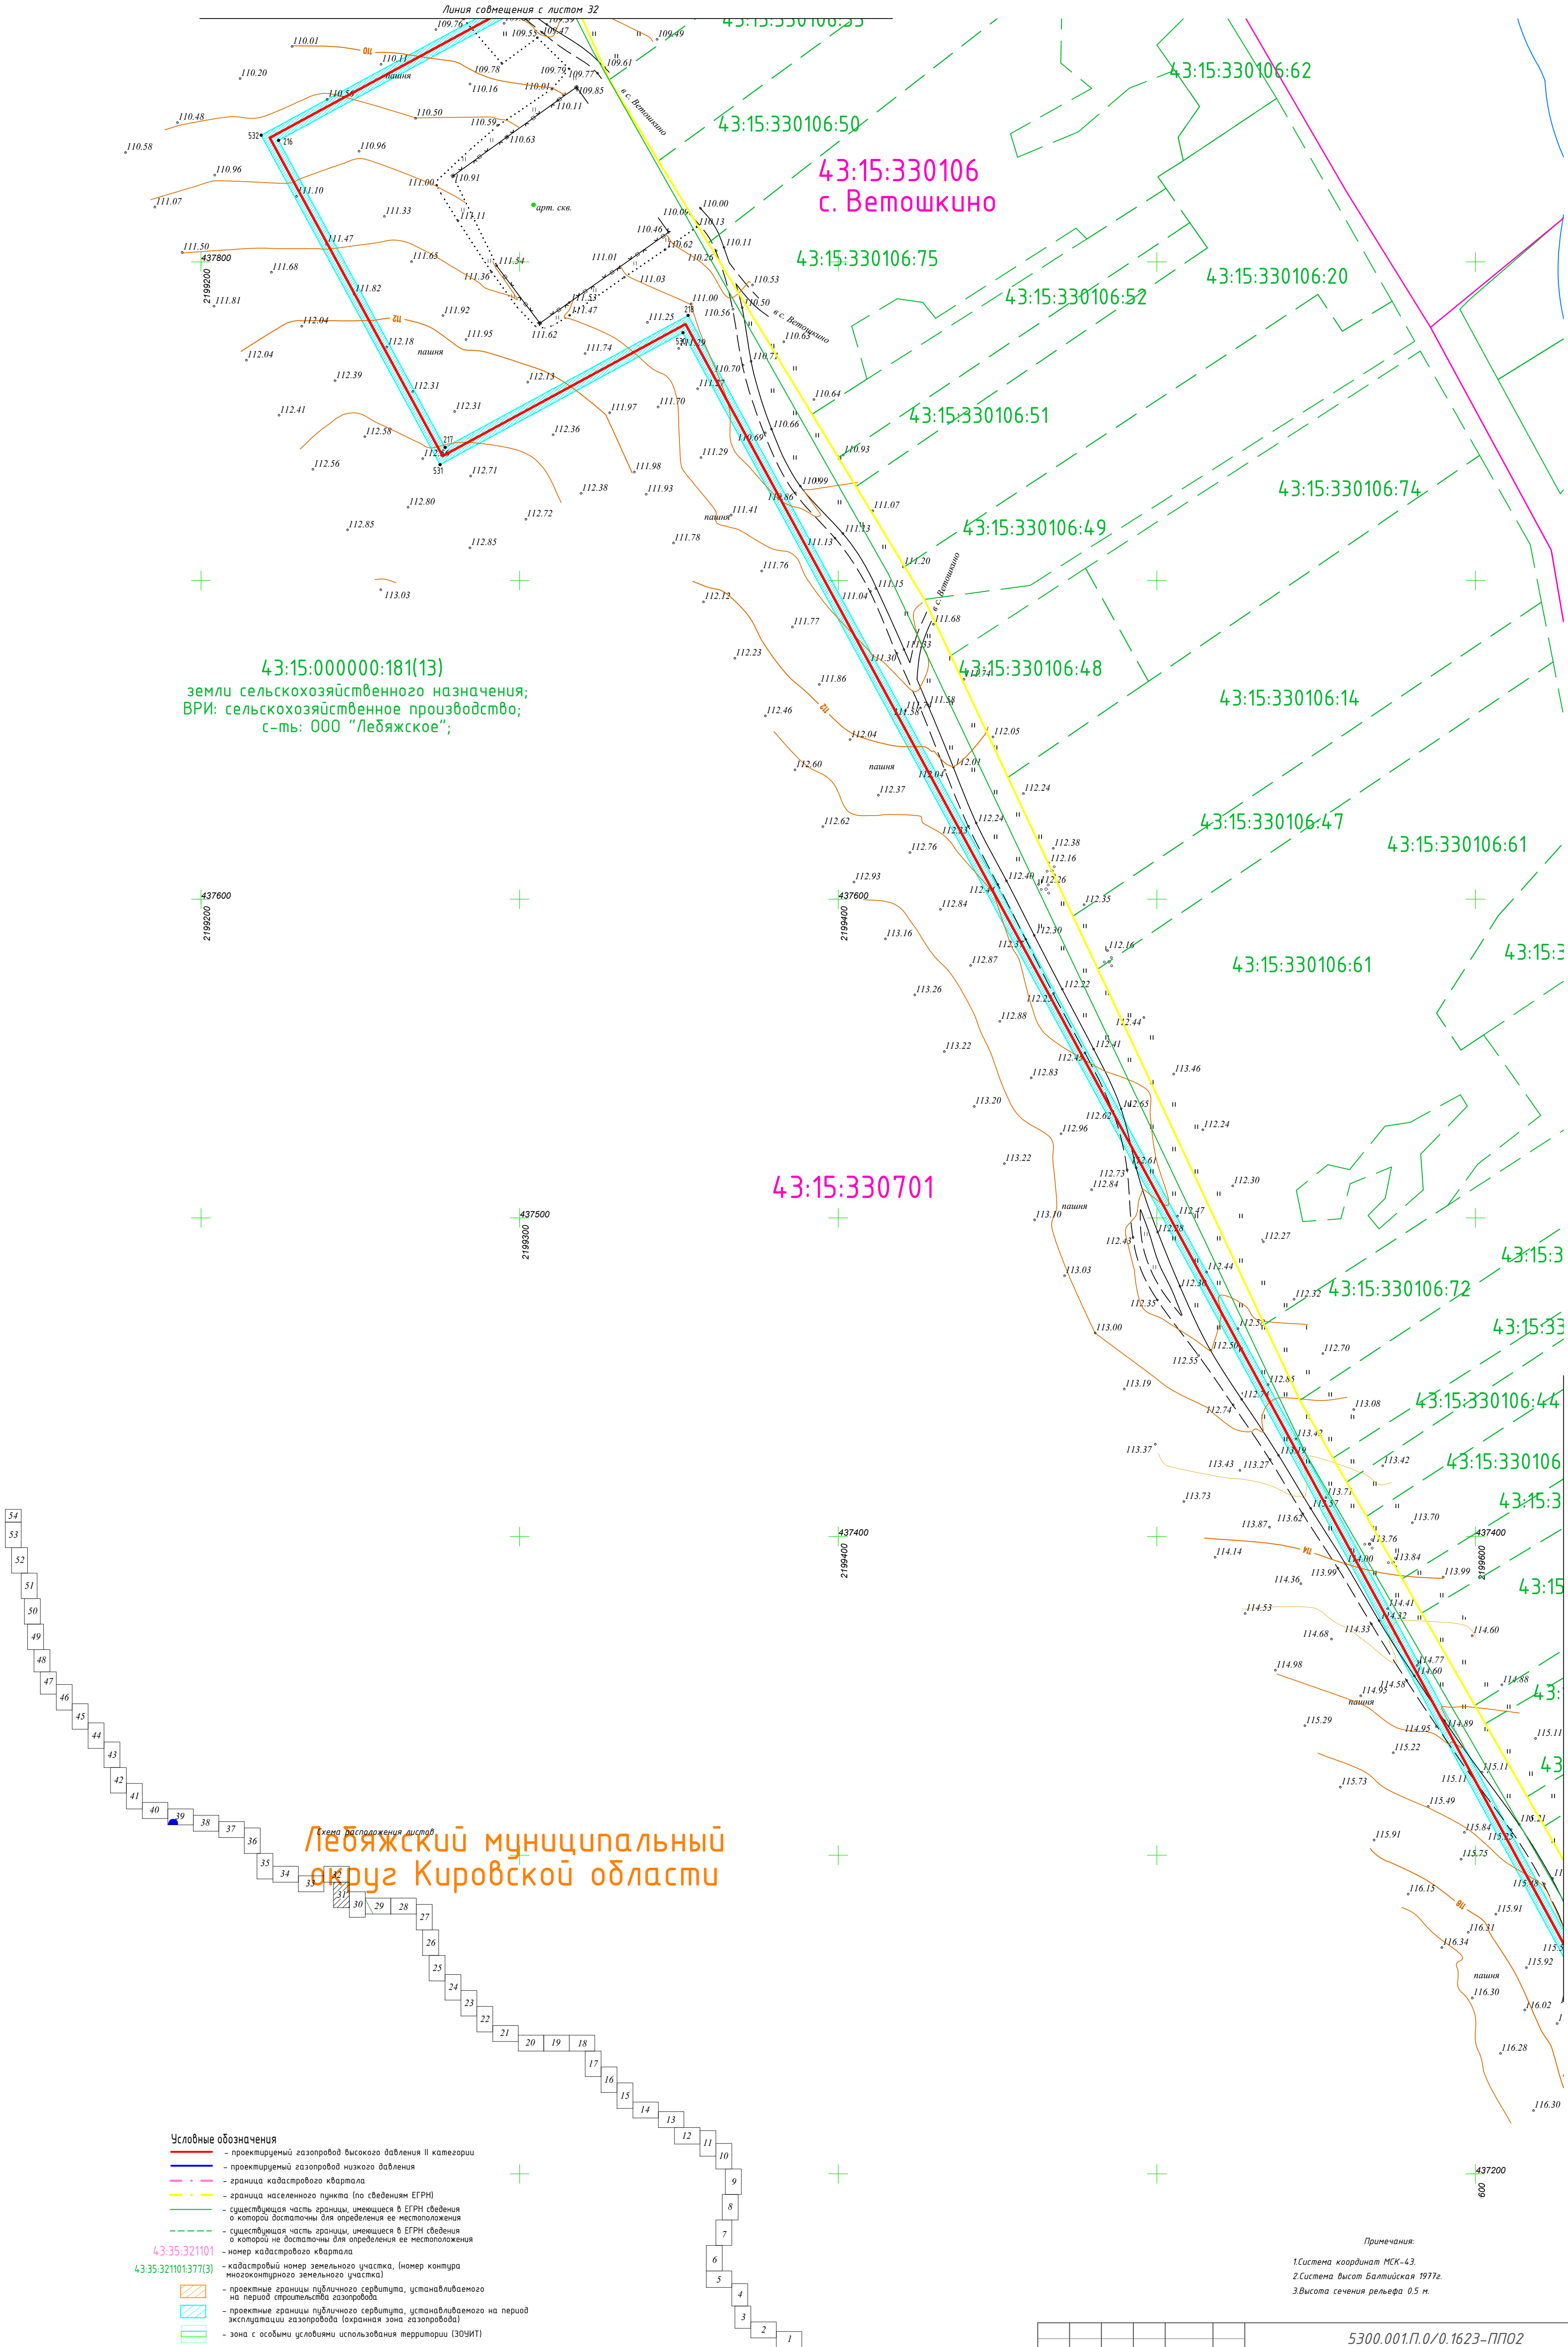

- Условные обозначения**
- проектируемый газопровод высокого давления II категории
 - проектируемый газопровод низкого давления
 - граница кадастрового квартала
 - граница населенного пункта (по сведениям ЕГРН)
 - существующая часть границы, имеющаяся в ЕГРН сведения о которой достаточны для определения ее местоположения
 - существующая часть границы, имеющаяся в ЕГРН сведения о которой не достаточны для определения ее местоположения
 - номер кадастрового квартала
 - кадастровый номер земельного участка, (номер контура многоконтурного земельного участка)
 - проектные границы публичного сервитута, устанавливаемого на период строительства газопровода
 - проектные границы публичного сервитута, устанавливаемого на период эксплуатации газопровода (охранная зона газопровода)
 - зона с особыми условиями использования территории (ЗОУИТ)
 - обозначение частей земельных участков (земель) публичного сервитута, устанавливаемого на период строительства газопровода, их площади
 - обозначение частей земельных участков (земель) публичного сервитута, устанавливаемого на период эксплуатации газопровода, их площади
 - обозначение номера контура публичного сервитута, устанавливаемого на период строительства газопровода
 - местоположение границы лесного участка, необходимого для размещения линейного объекта "Газопровод межпоселковый к пгт. Лебяжье Лебяжского муниципального округа Кировской области" (в соответствии с проектной документацией лесного участка)

Примечания:
1. Система координат МСК-43.
2. Система высот Балтийская 1977г.
3. Высота сечения рельефа 0,5 м.

5300.001.П.0/0.1623-ПП02					Газопровод межпоселковый к пгт. Лебяжье Лебяжского муниципального округа Кировской области		
Изм.	Колуч.	Лист № док.	Подп.	Дата	Проект полосы отвода	Стадия	Лист
Разраб.	Чуренкова	12	01.12.24	01.12.24		П	31
Проверил	Тюмина	13	01.12.24	01.12.24			
Н. контр.	Кушкова	14	01.12.24	01.12.24	План трассы газопровода М1:1000	000 "ЦНИИ"	

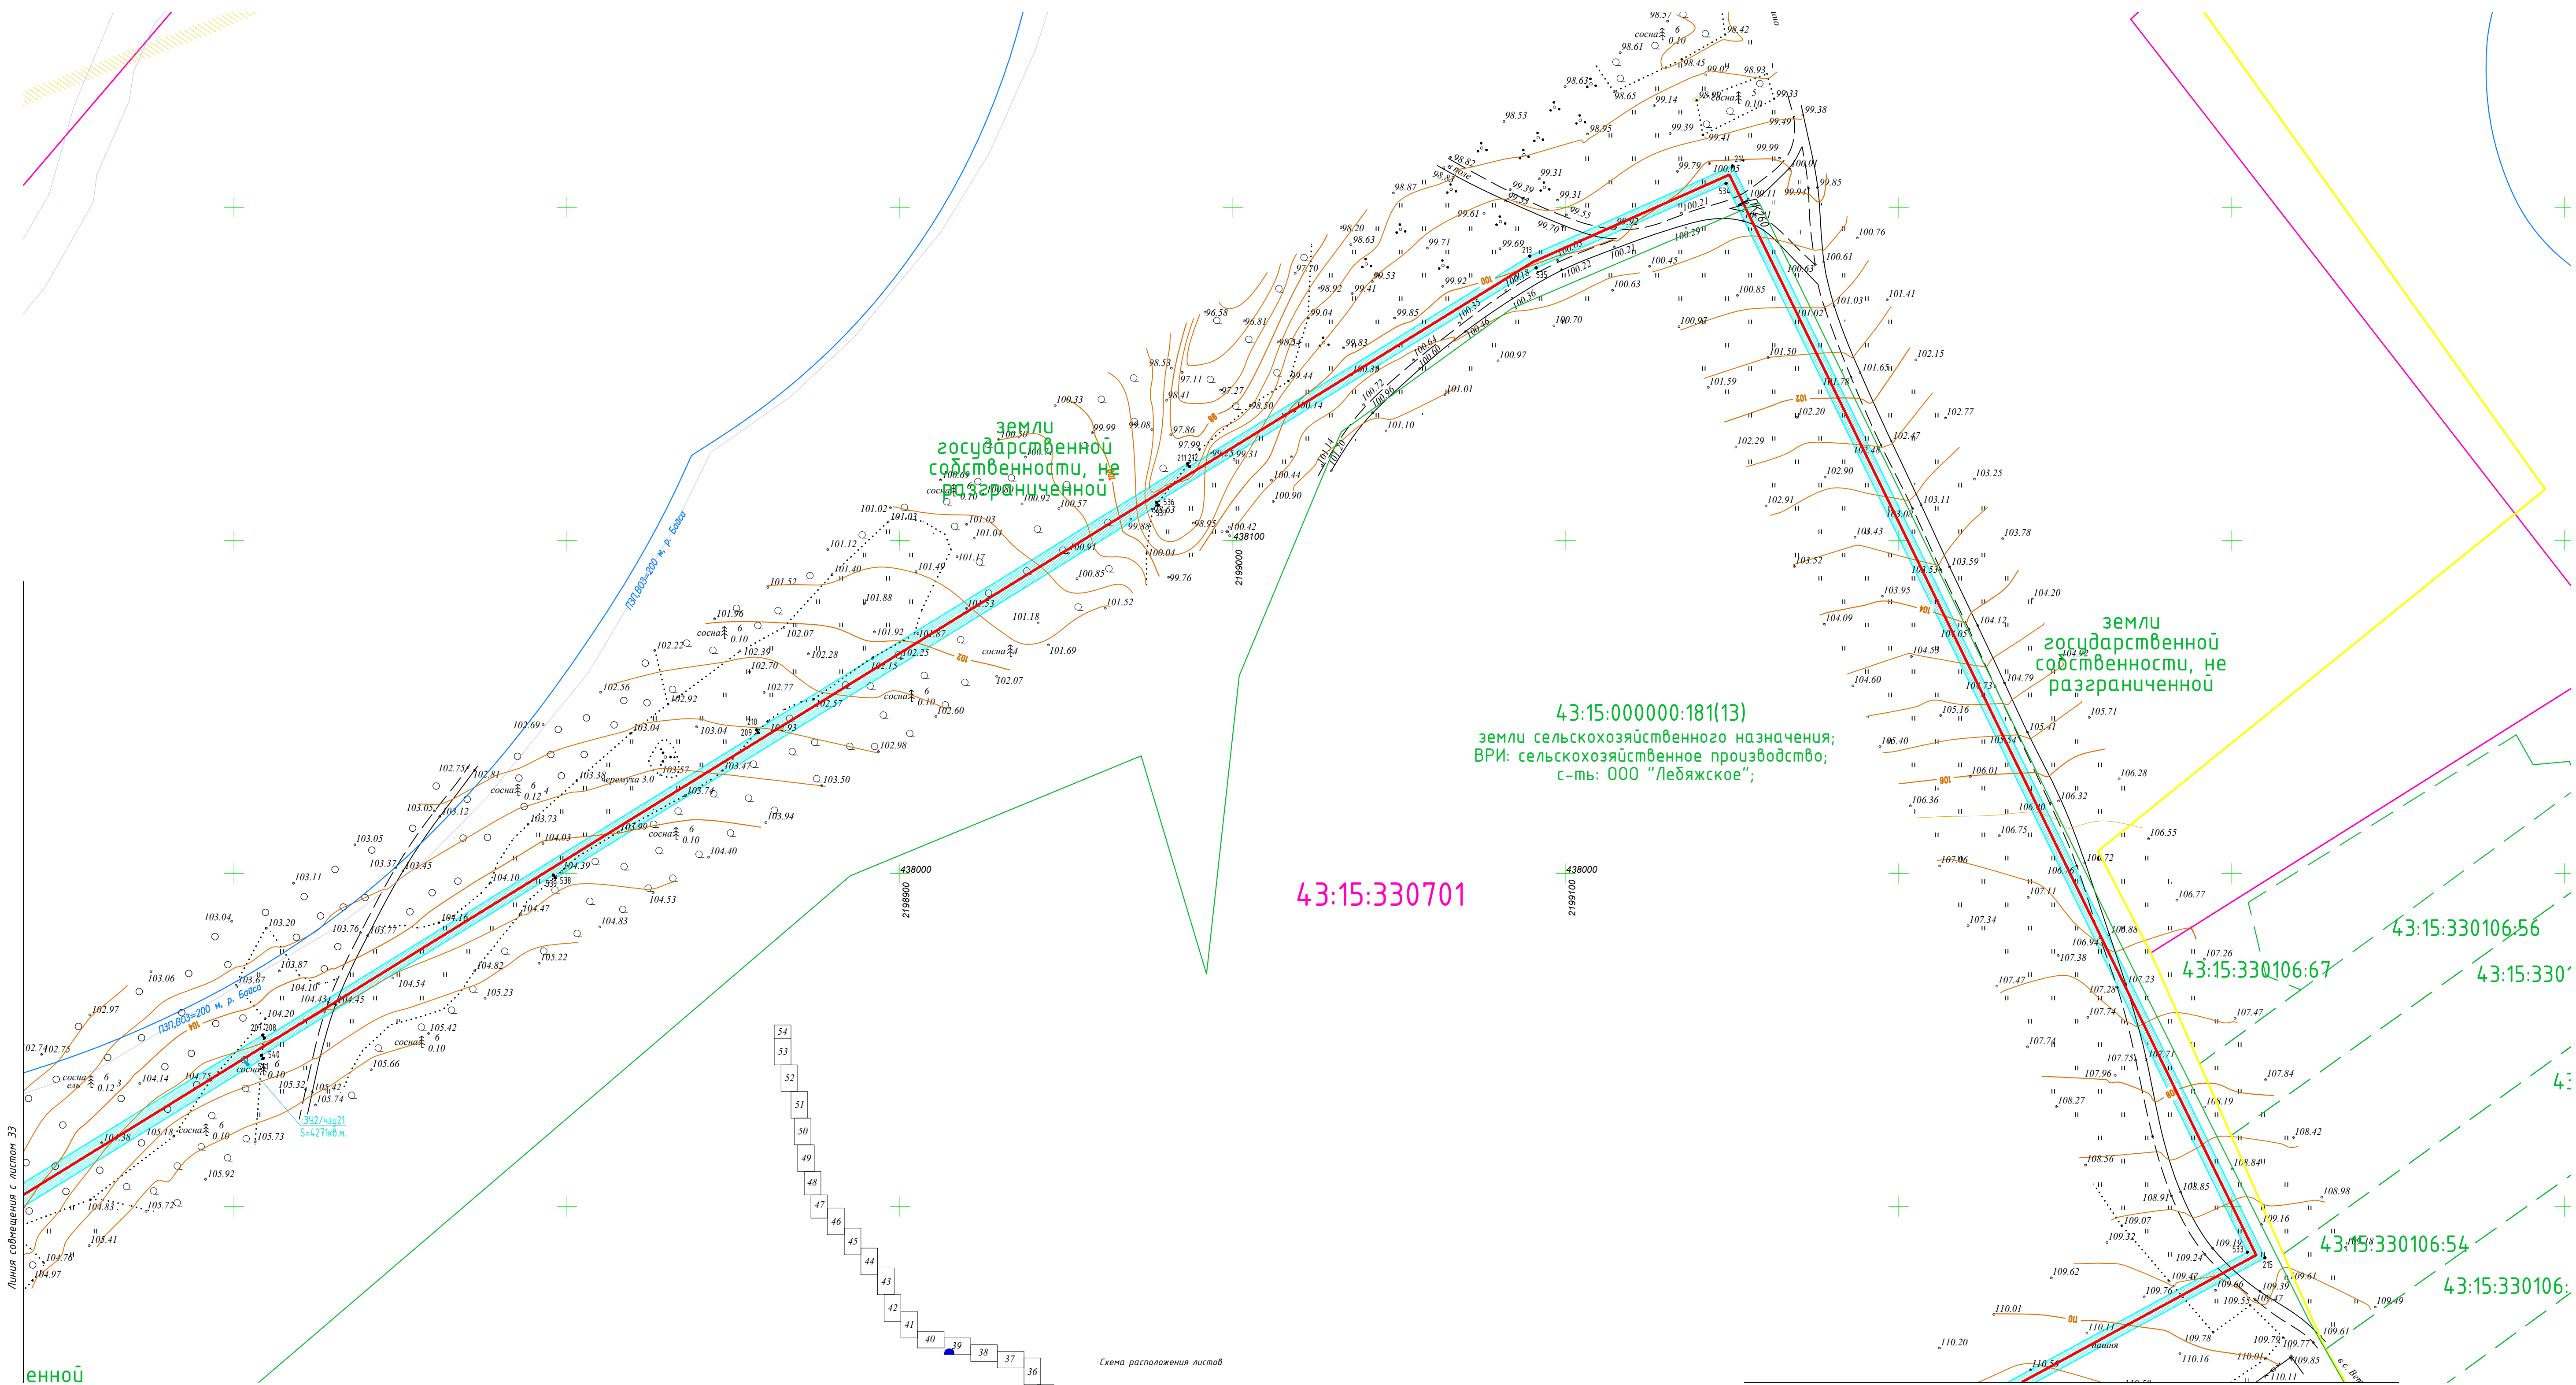


- Условные обозначения**
- проектируемый газопровод высокого давления II категории
 - проектируемый газопровод низкого давления
 - граница кадастрового квартала
 - граница населенного пункта (по сведениям ЕГРН)
 - существующая часть границы, имеющаяся в ЕГРН сведения о которой достаточны для определения ее местоположения
 - существующая часть границы, имеющаяся в ЕГРН сведения о которой не достаточны для определения ее местоположения
 - номер кадастрового квартала
 - кадастровый номер земельного участка, (номер контура многоквартирного земельного участка)
 - проектные границы публичного сервитута, устанавливаемого на период строительства газопровода
 - проектные границы публичного сервитута, устанавливаемого на период эксплуатации газопровода (охранная зона газопровода)
 - зона с особыми условиями использования территории (ЗОУИТ)
 - обозначение частей земельных участков (земель) публичного сервитута, устанавливаемого на период строительства газопровода, их площади
 - обозначение частей земельных участков (земель) публичного сервитута, устанавливаемого на период эксплуатации газопровода, их площади
 - обозначение номера контура публичного сервитута, устанавливаемого на период строительства газопровода
 - местоположение границы лесного участка, необходимого для размещения линейного объекта "Газопровод межпоселковый к пгт. Лебяжье Лебяжского муниципального округа Кировской области" (в соответствии с проектной документацией лесного участка)

Примечания:
1. Система координат МСК-43.
2. Система высот Балтийская 1977г.
3. Высота сечения рельефа 0,5 м.


					5300.001.П.0/0.1623-ППО2			
					Газопровод межпоселковый к пгт. Лебяжье Лебяжского муниципального округа Кировской области			
Изм.	Колуч	Лист № док.	Подп.	Дата	Проект полосы отвода	Стадия	Лист	Листов
Разраб.	Чиренкова			01.12.24		П	32	
Проверил	Кушкова			01.12.24				
ГИП	Тумина			01.12.24				
Н. контр.	Кушкова			01.12.24	План трассы газопровода М:1000	000 "ЧИТИ"		

Лебяжский муниципальный округ Кировской области

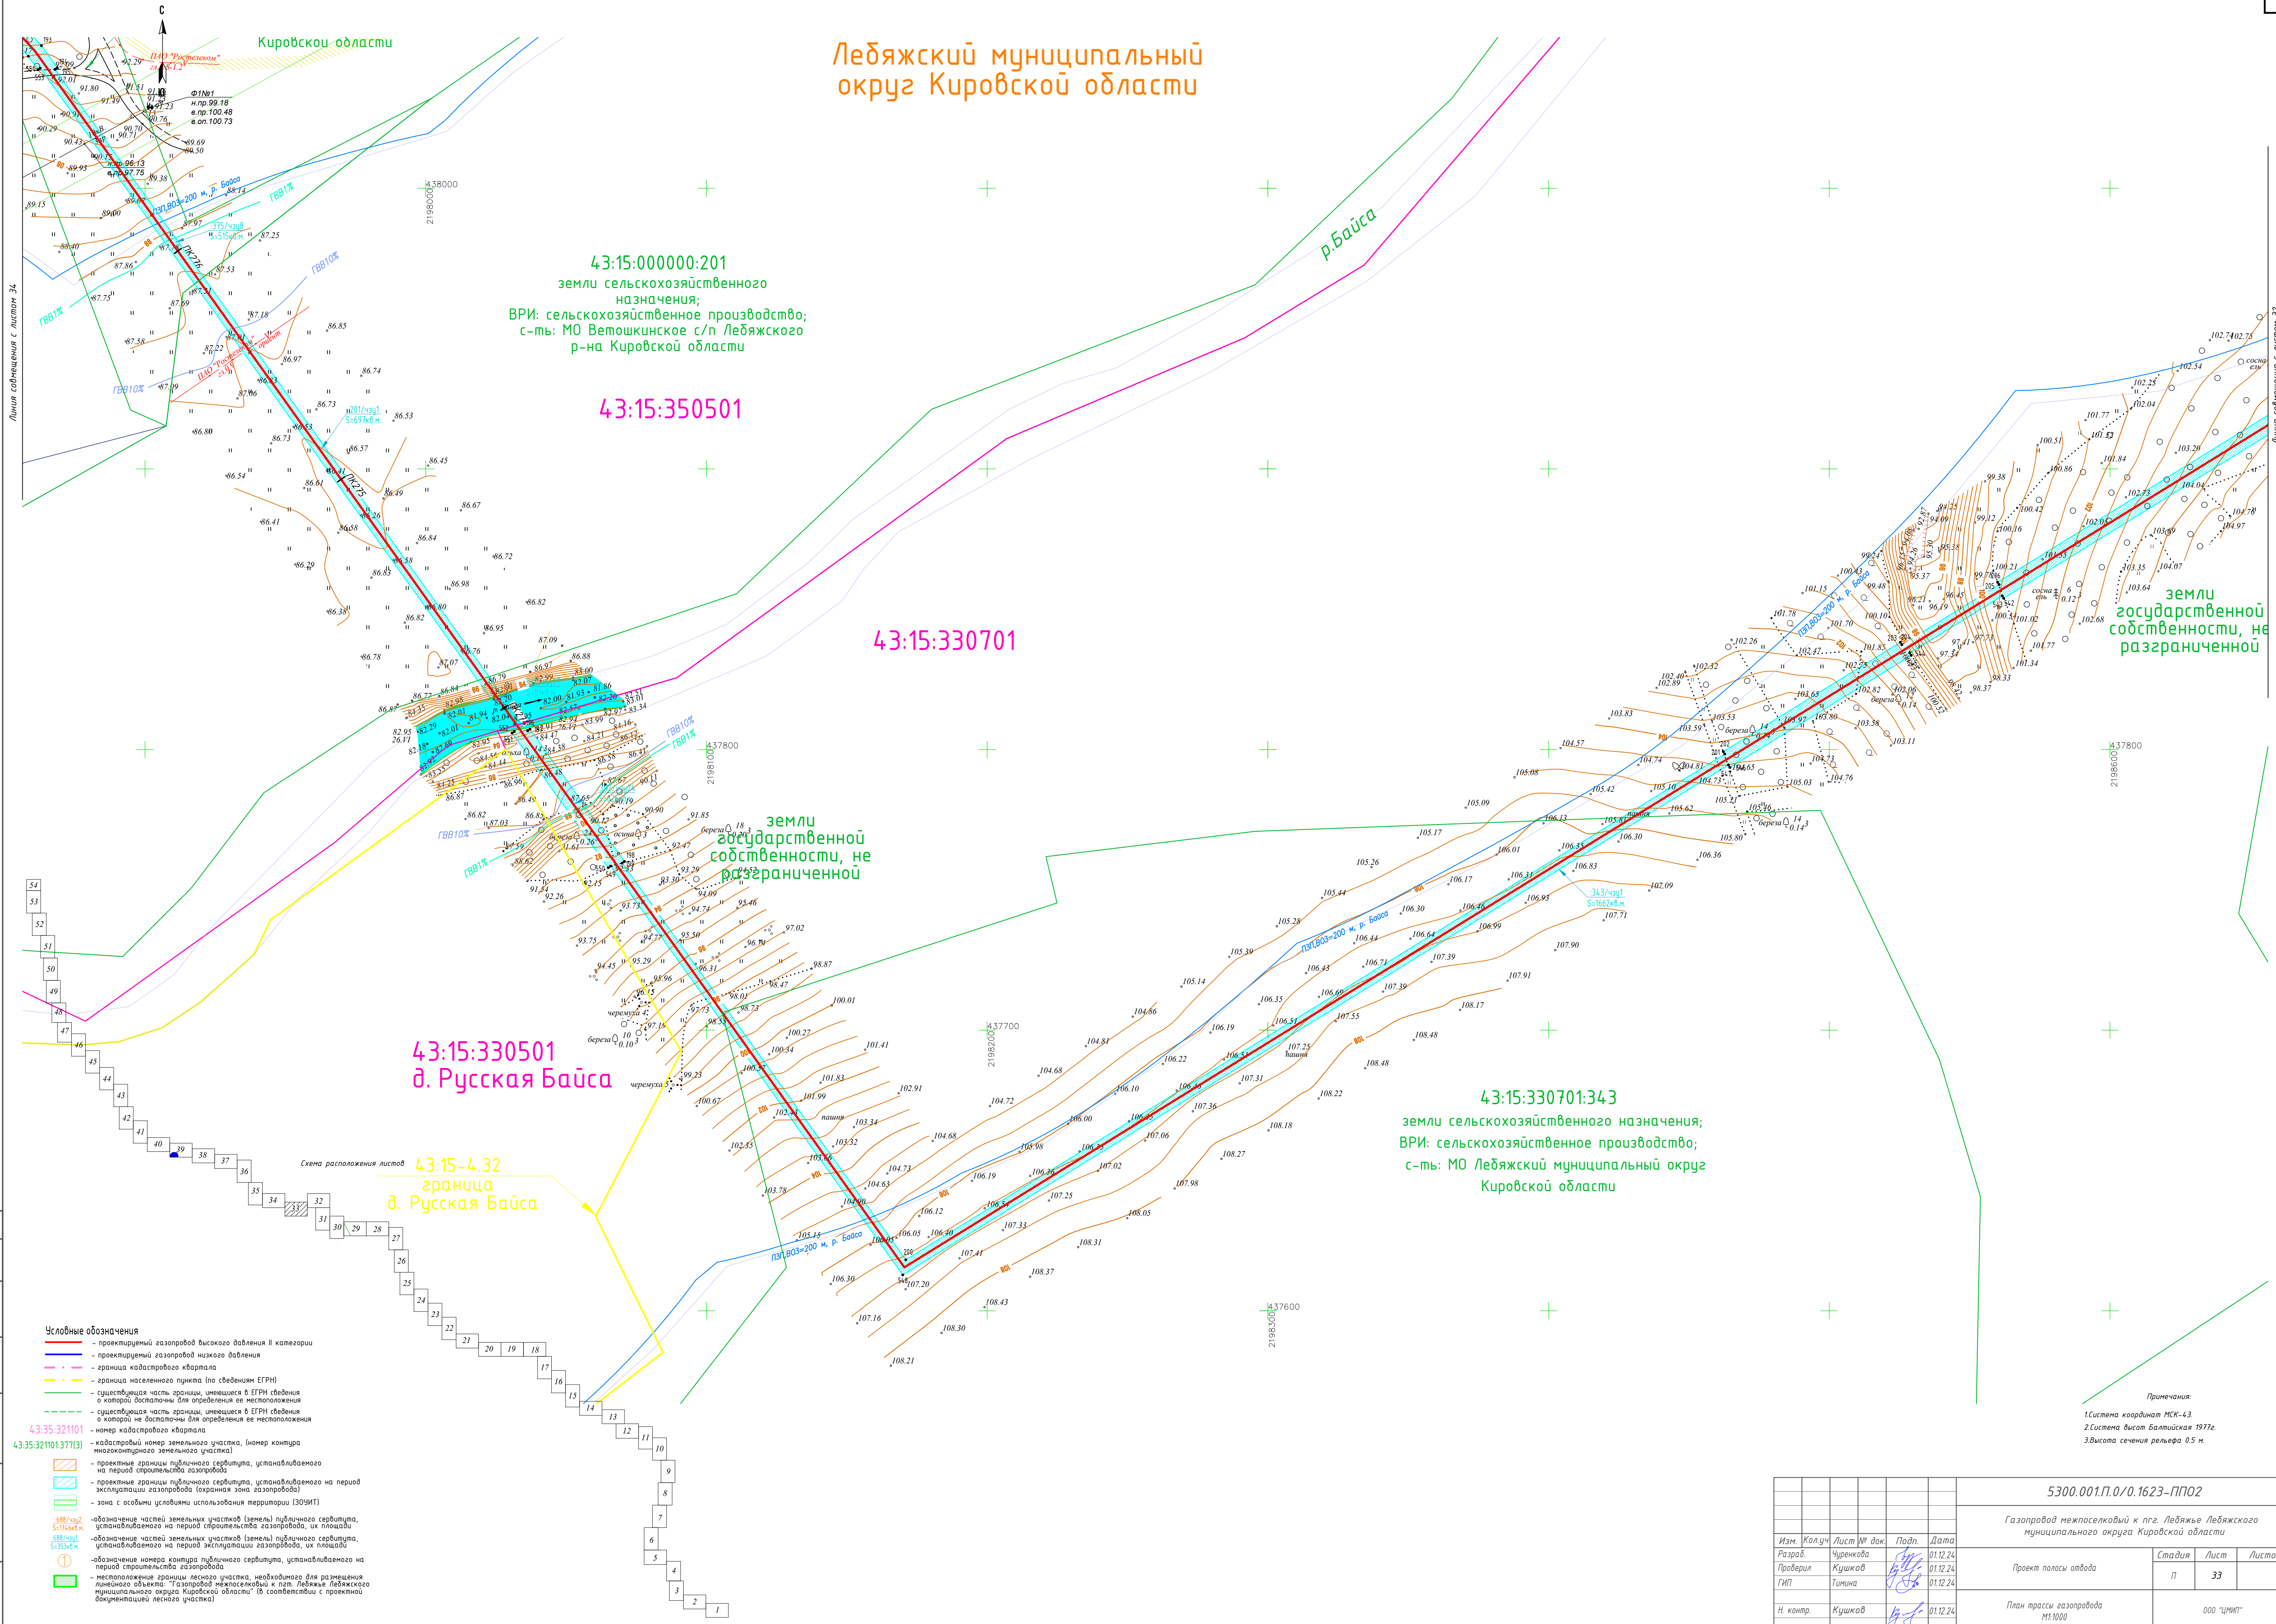

Примечания:
1. Система координат МСК-43
2. Система высот Балтийская 1977г.
3. Высота сечения рельефа 0.5 м.


					5300.001.П.0/0.1623-ПП02			
					Газопровод межпоселковый к пгт. Лебяжье Лебяжского муниципального округа Кировской области			
Изм.	Колуч	Лист № док	Подп.	Дата	Проект полосы отвода	Стадия	Лист	Листов
Разраб.	Чуренкова			01.12.24		П	33	
Проверил	Кушков			01.12.24				
ГИП	Тумина			01.12.24				
Н. контр.	Кушков			01.12.24	План трассы газопровода М1:1000	000 "ЧИТИ"		

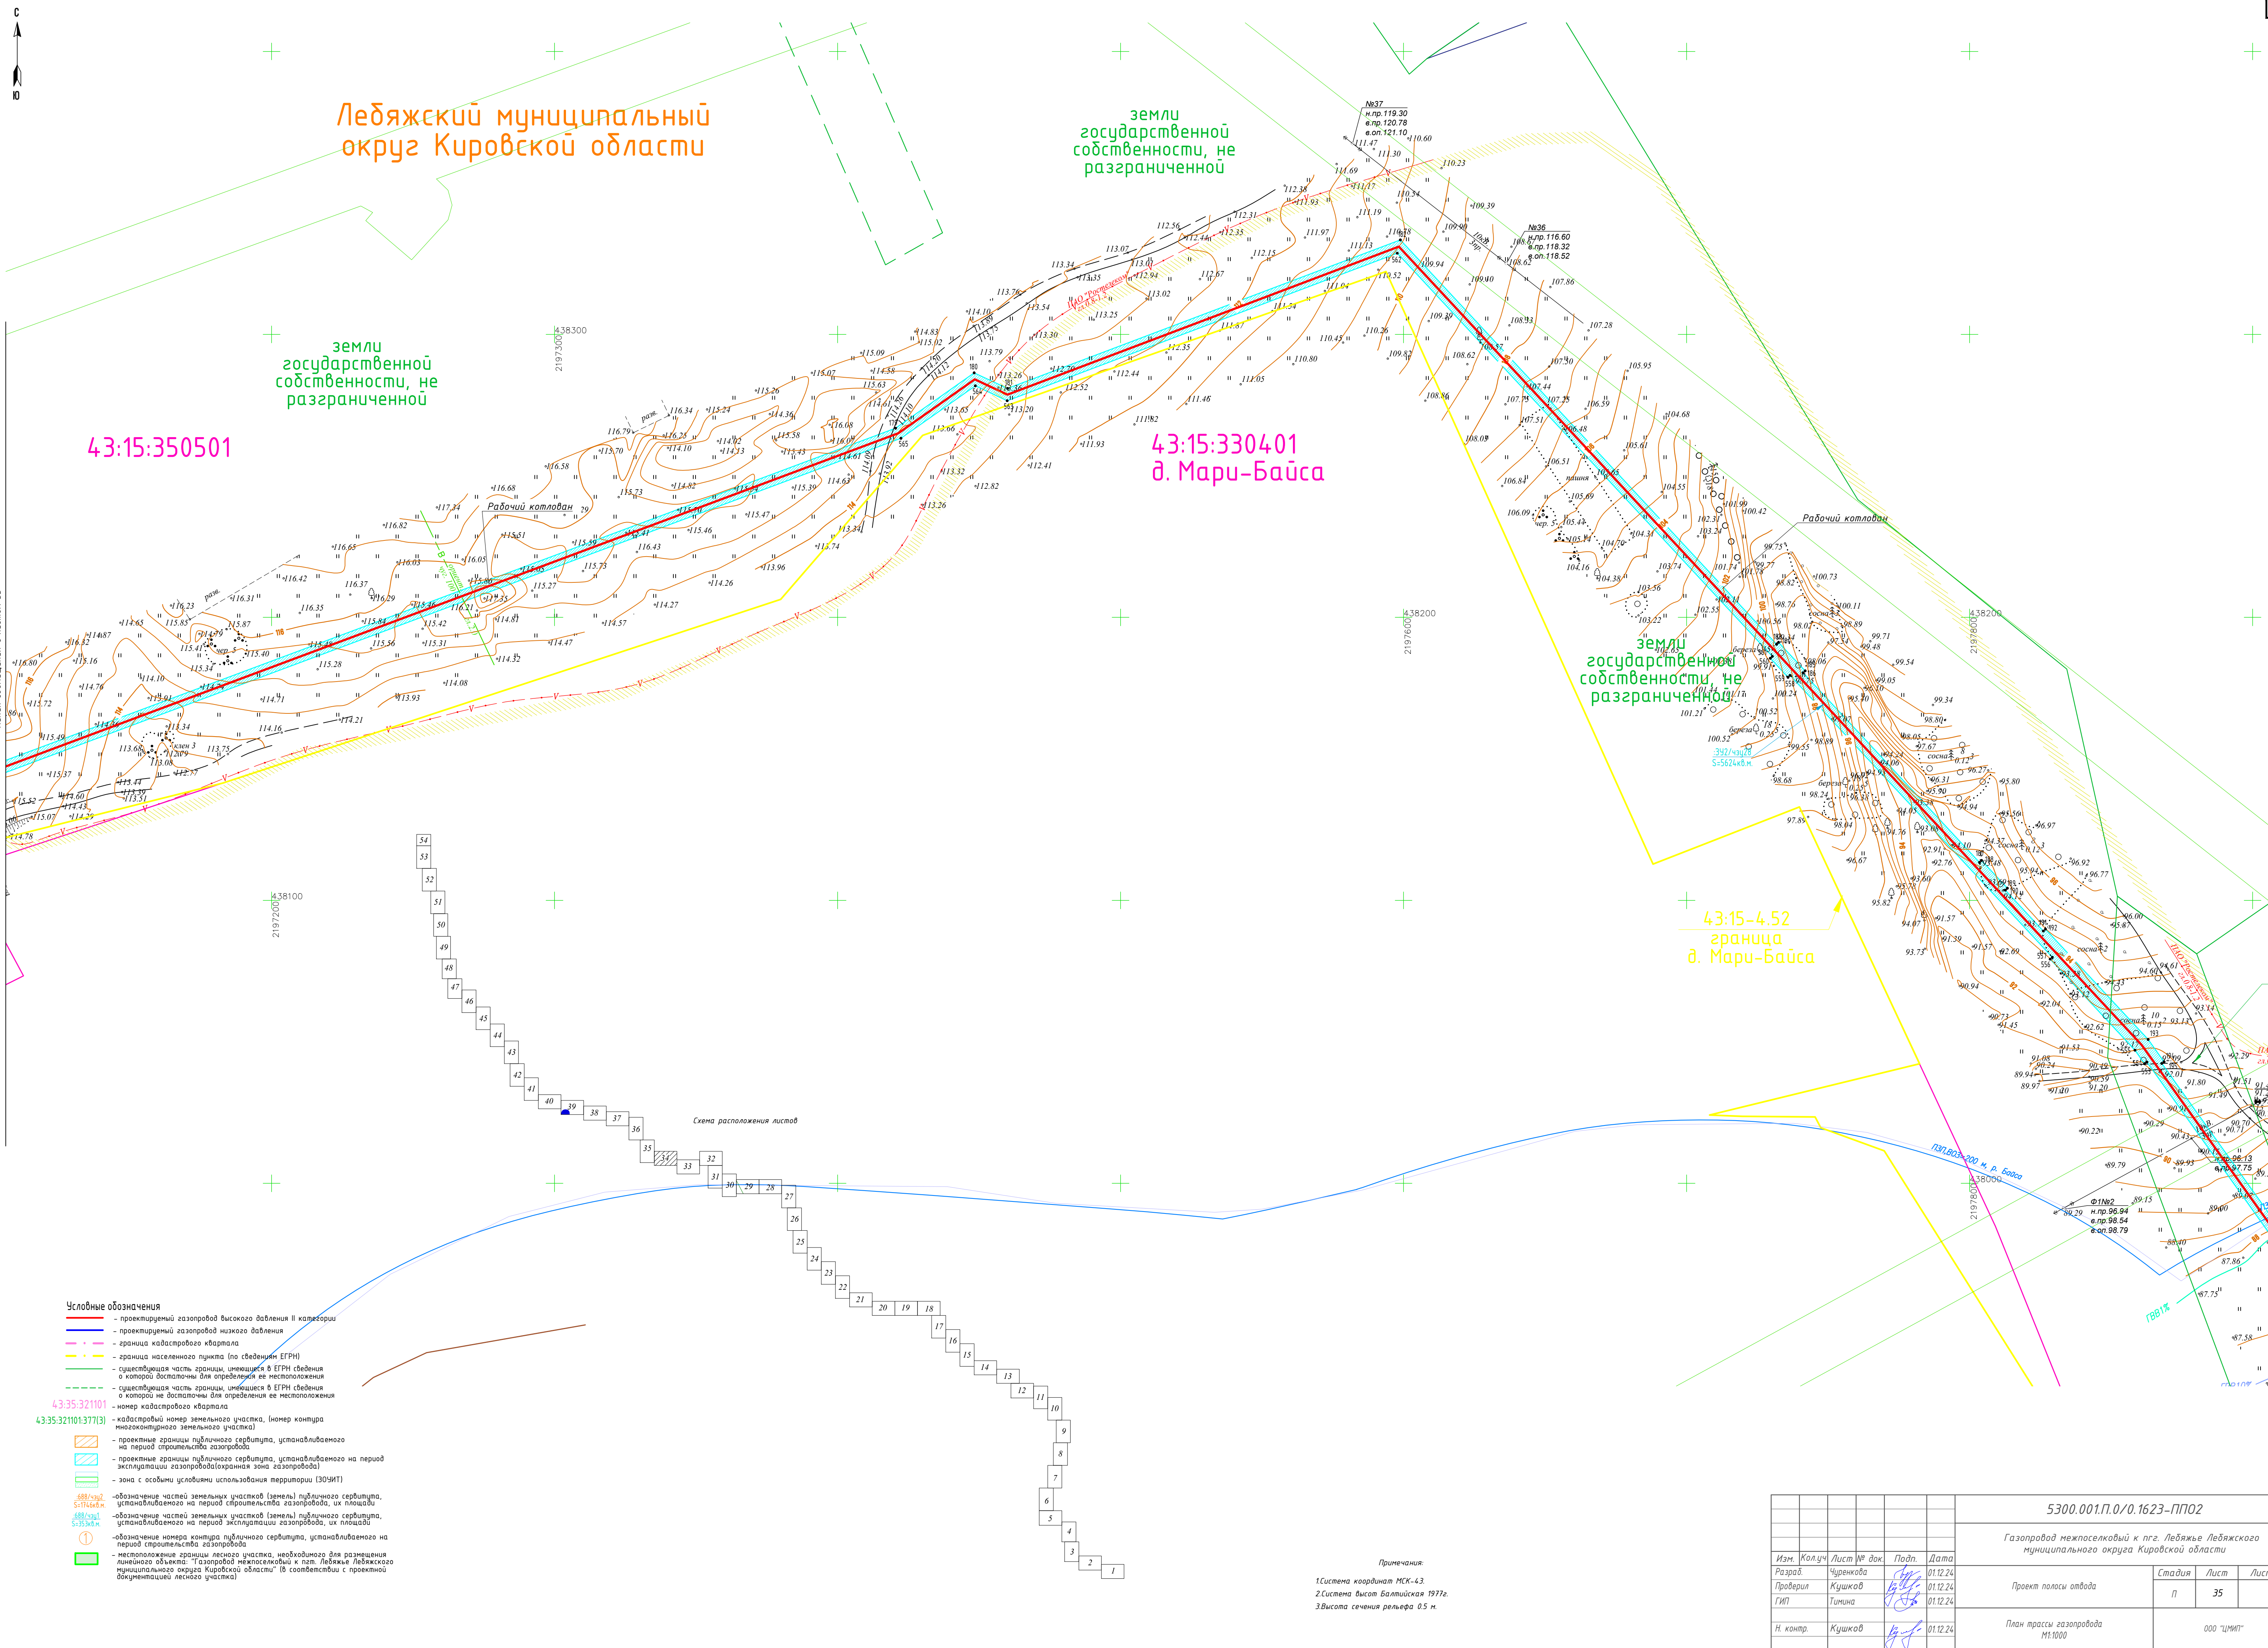

- Условные обозначения**
- проектируемый газопровод высокого давления II категории
 - проектируемый газопровод низкого давления
 - граница кадастрового квартала
 - граница населенного пункта (по сведениям ЕГРН)
 - существующая часть границы, имеющаяся в ЕГРН сведения о которой достаточны для определения ее местоположения
 - существующая часть границы, имеющаяся в ЕГРН сведения о которой не достаточны для определения ее местоположения
 - номер кадастрового квартала
 - кадастровый номер земельного участка, (иной контура многоконтурного земельного участка)
 - проектные границы публичного сервитута, устанавливаемого на период строительства газопровода
 - проектные границы публичного сервитута, устанавливаемого на период эксплуатации газопровода (охранная зона газопровода)
 - зона с особыми условиями использования территории (ЗОУИТ)
 - обозначение частей земельных участков (земель) публичного сервитута, устанавливаемого на период строительства газопровода, их площади
 - обозначение частей земельных участков (земель) публичного сервитута, устанавливаемого на период эксплуатации газопровода, их площади
 - обозначение номера контура публичного сервитута, устанавливаемого на период строительства газопровода
 - местоположение границы лесного участка, необходимого для размещения линейного объекта "Газопровод нежелезнодорожный" к пгт. Лебяжье Лебяжского муниципального округа Кировской области" (в соответствии с проектной документацией лесного участка)
- 43:35:321101
43:35:321101:377(3)
- 688/куз
S=17468,8 м.
688/куз
S=5354,0 м.

Примечания:
1. Система координат МСК-43.
2. Система высот Балтийская 1977г.
3. Высота сечения рельефа 0,5 м.


					5300.001.П.0/0.1623-ПП02				
					Газопровод межселковый к пгт. Лебяжье Лебяжского муниципального округа Кировской области				
Изм.	Колуч	Лист № док	Подп.	Дата	Проект полосы отвода	Стадия	Лист	Листов	
Разраб.	Чуренкова			01.12.24		П	35		
Проверил	Кушкова			01.12.24					
ГИП	Тумина			01.12.24	План трассы газопровода М:1000	000 "ЦНИТ"			
Н. контр.	Кушкова			01.12.24					

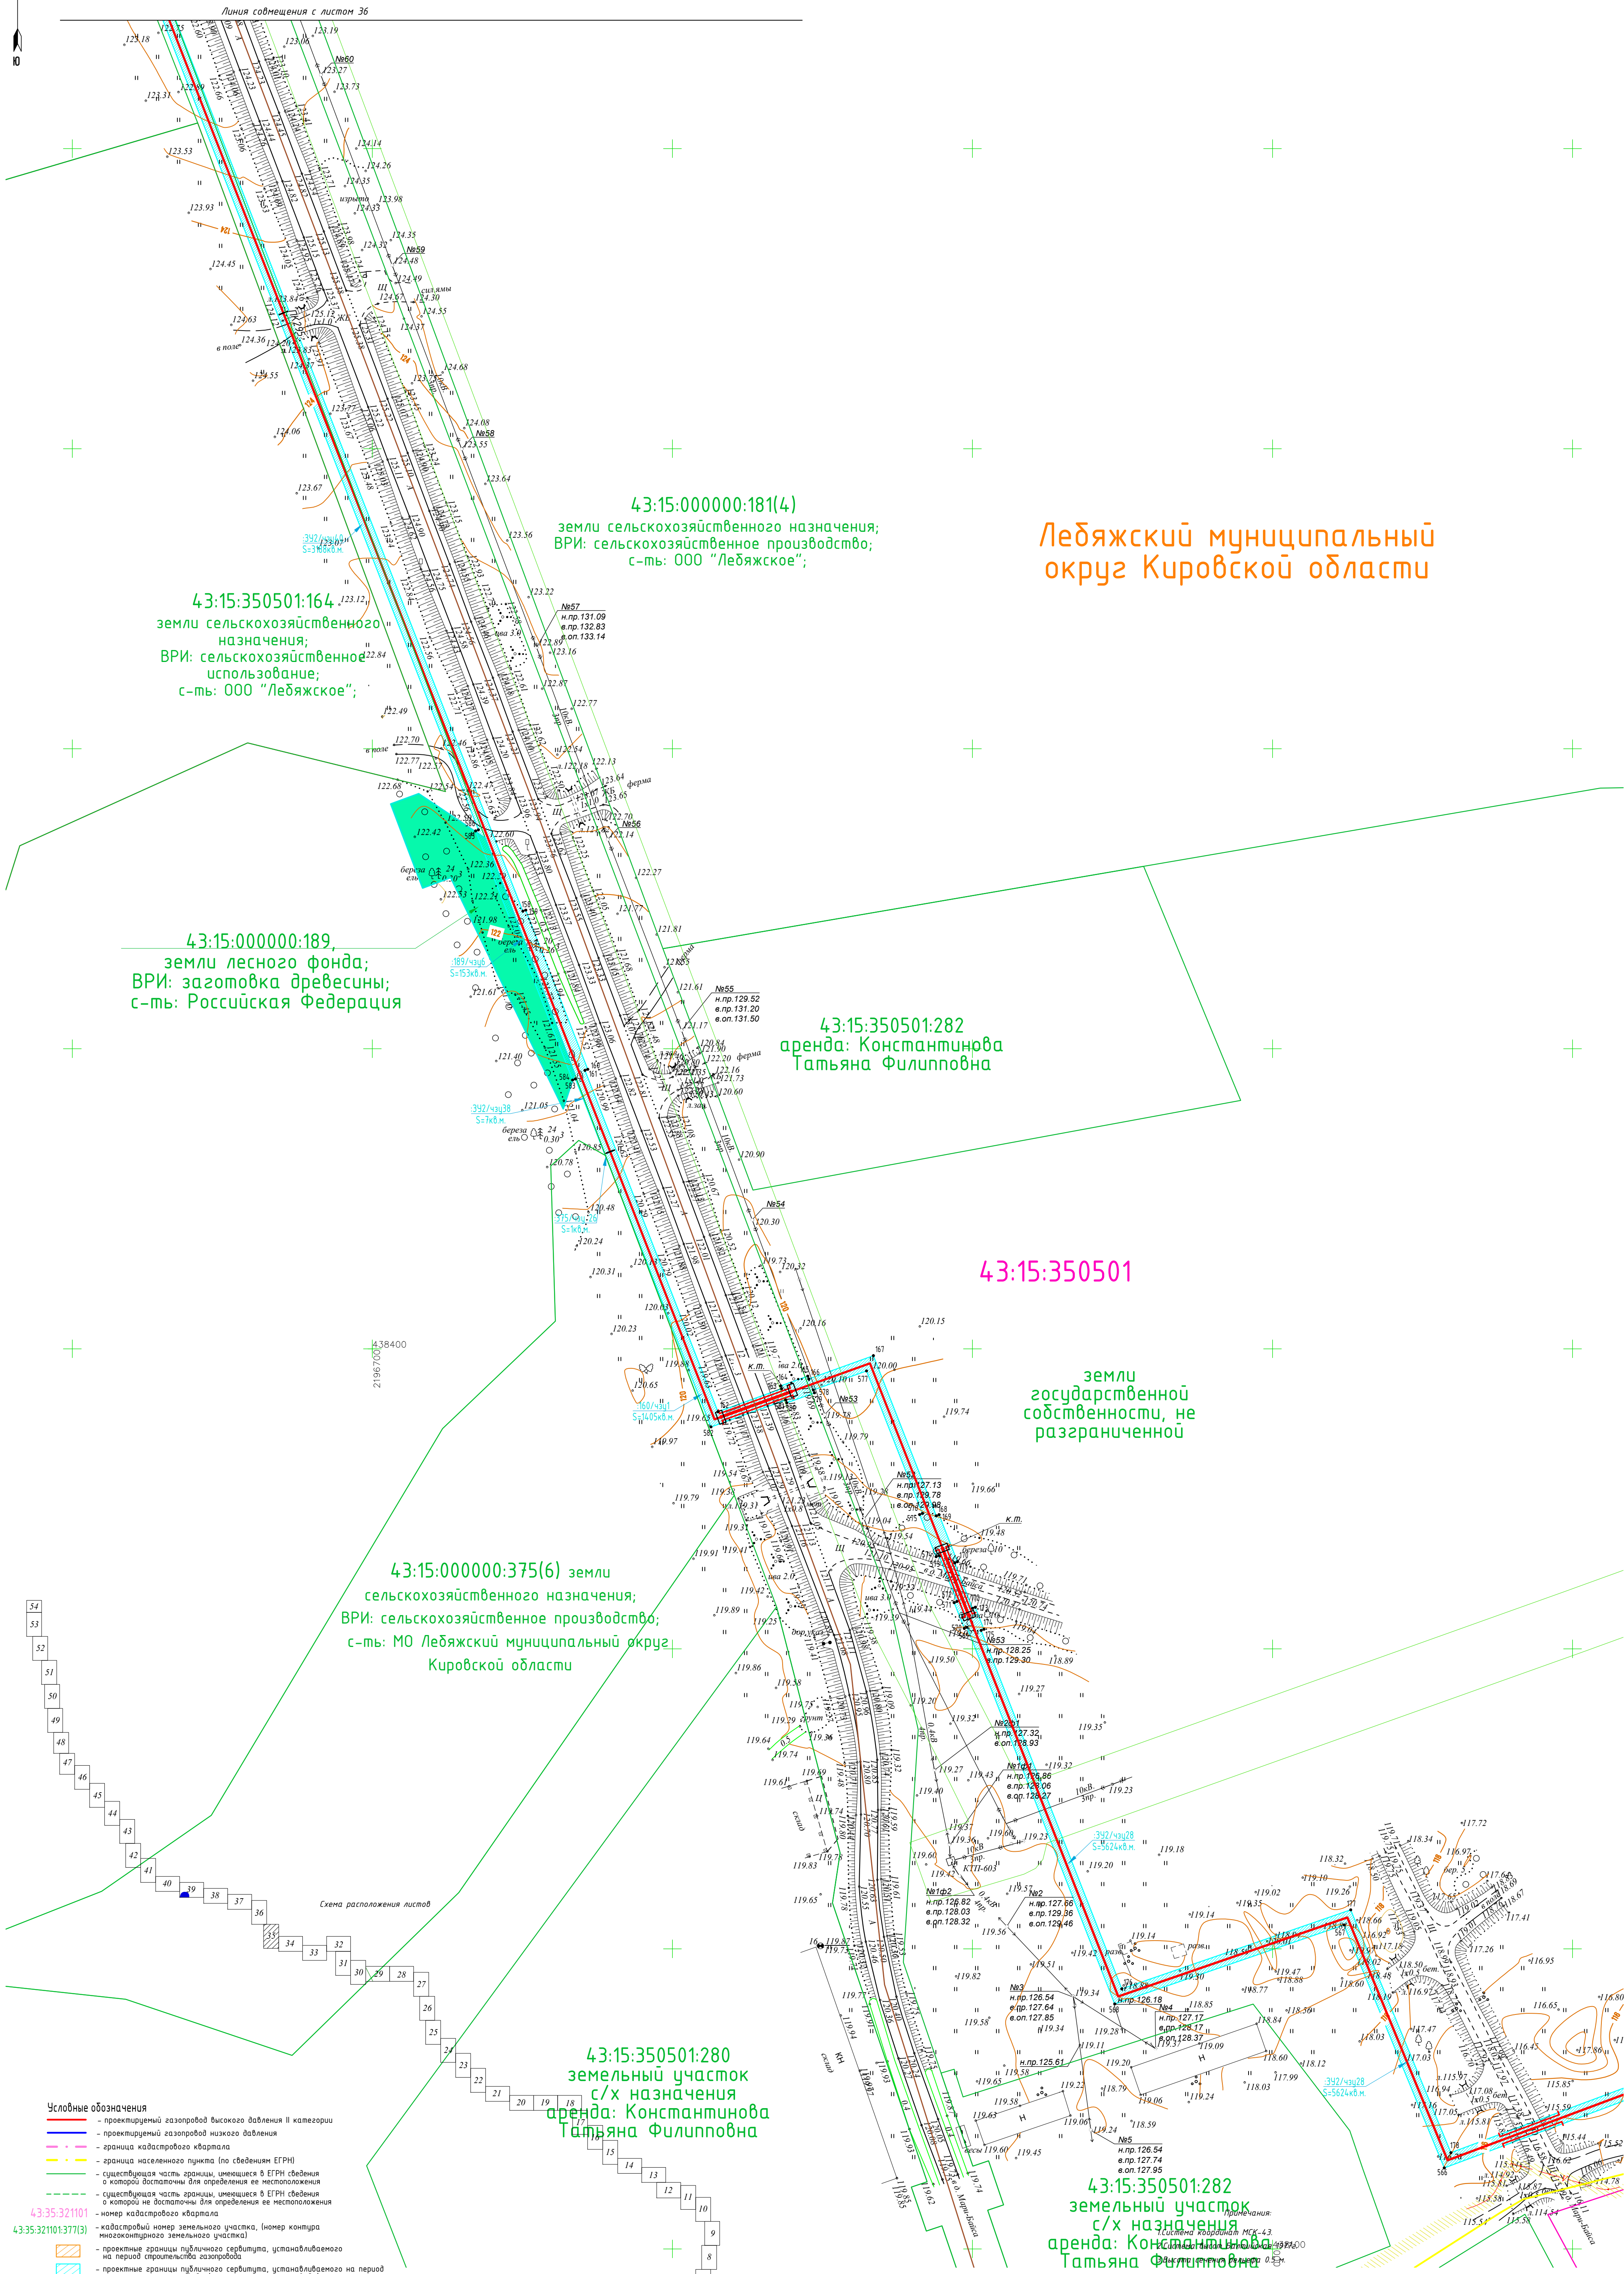

- Условные обозначения**
- проектируемый газопровод высокого давления II категории
 - проектируемый газопровод низкого давления
 - граница газопроводного коридора
 - граница населенного пункта (по сведениям ЕГРН)
 - существующая часть границы, имеющаяся в ЕГРН (сведения о которой достоятельны для определения ее местоположения)
 - существующая часть границы, имеющаяся в ЕГРН (сведения о которой не достоятельны для определения ее местоположения)
 - номер газопроводного коридора
 - кадастровый номер земельного участка, (номер контура многоконтурного земельного участка)
 - проектные границы публичного сервитута, устанавливаемого на период строительства газопровода
 - проектные границы публичного сервитута, устанавливаемого на период эксплуатации газопровода (охранная зона газопровода)
 - зона с особыми условиями использования территории (ЗОУИТ)
 - обозначение частей земельных участков (земель) публичного сервитута, устанавливаемого на период строительства газопровода, их площади
 - обозначение частей земельных участков (земель) публичного сервитута, устанавливаемого на период эксплуатации газопровода, их площади
 - обозначение номера контура публичного сервитута, устанавливаемого на период строительства газопровода
 - местоположение границы лесного участка, необходимого для размещения линейного объекта «Газопровод межпоселковый к пгт. Лебяжье Лебяжского муниципального округа Кировской области» (в соответствии с проектной документацией лесного участка)

43:15:350501:282
земельный участок
с/х назначения
аренда: Константинова
Татьяна Филипповна

5300.001.П.0/0.1623-ПП02			
Газопровод межпоселковый к пгт. Лебяжье Лебяжского муниципального округа Кировской области			
Изм.	Колуч	Лист № док	Подп.
Разраб.	Чуренкова	01.12.24	
Проверил	Кушкова	01.12.24	
ГИП	Татина	01.12.24	
Н. контр.	Кушкова	01.12.24	
Проект полосы отвода		Стадия	Лист
План трассы газопровода М1:1000		П	35
		000 "ЧИТ"	

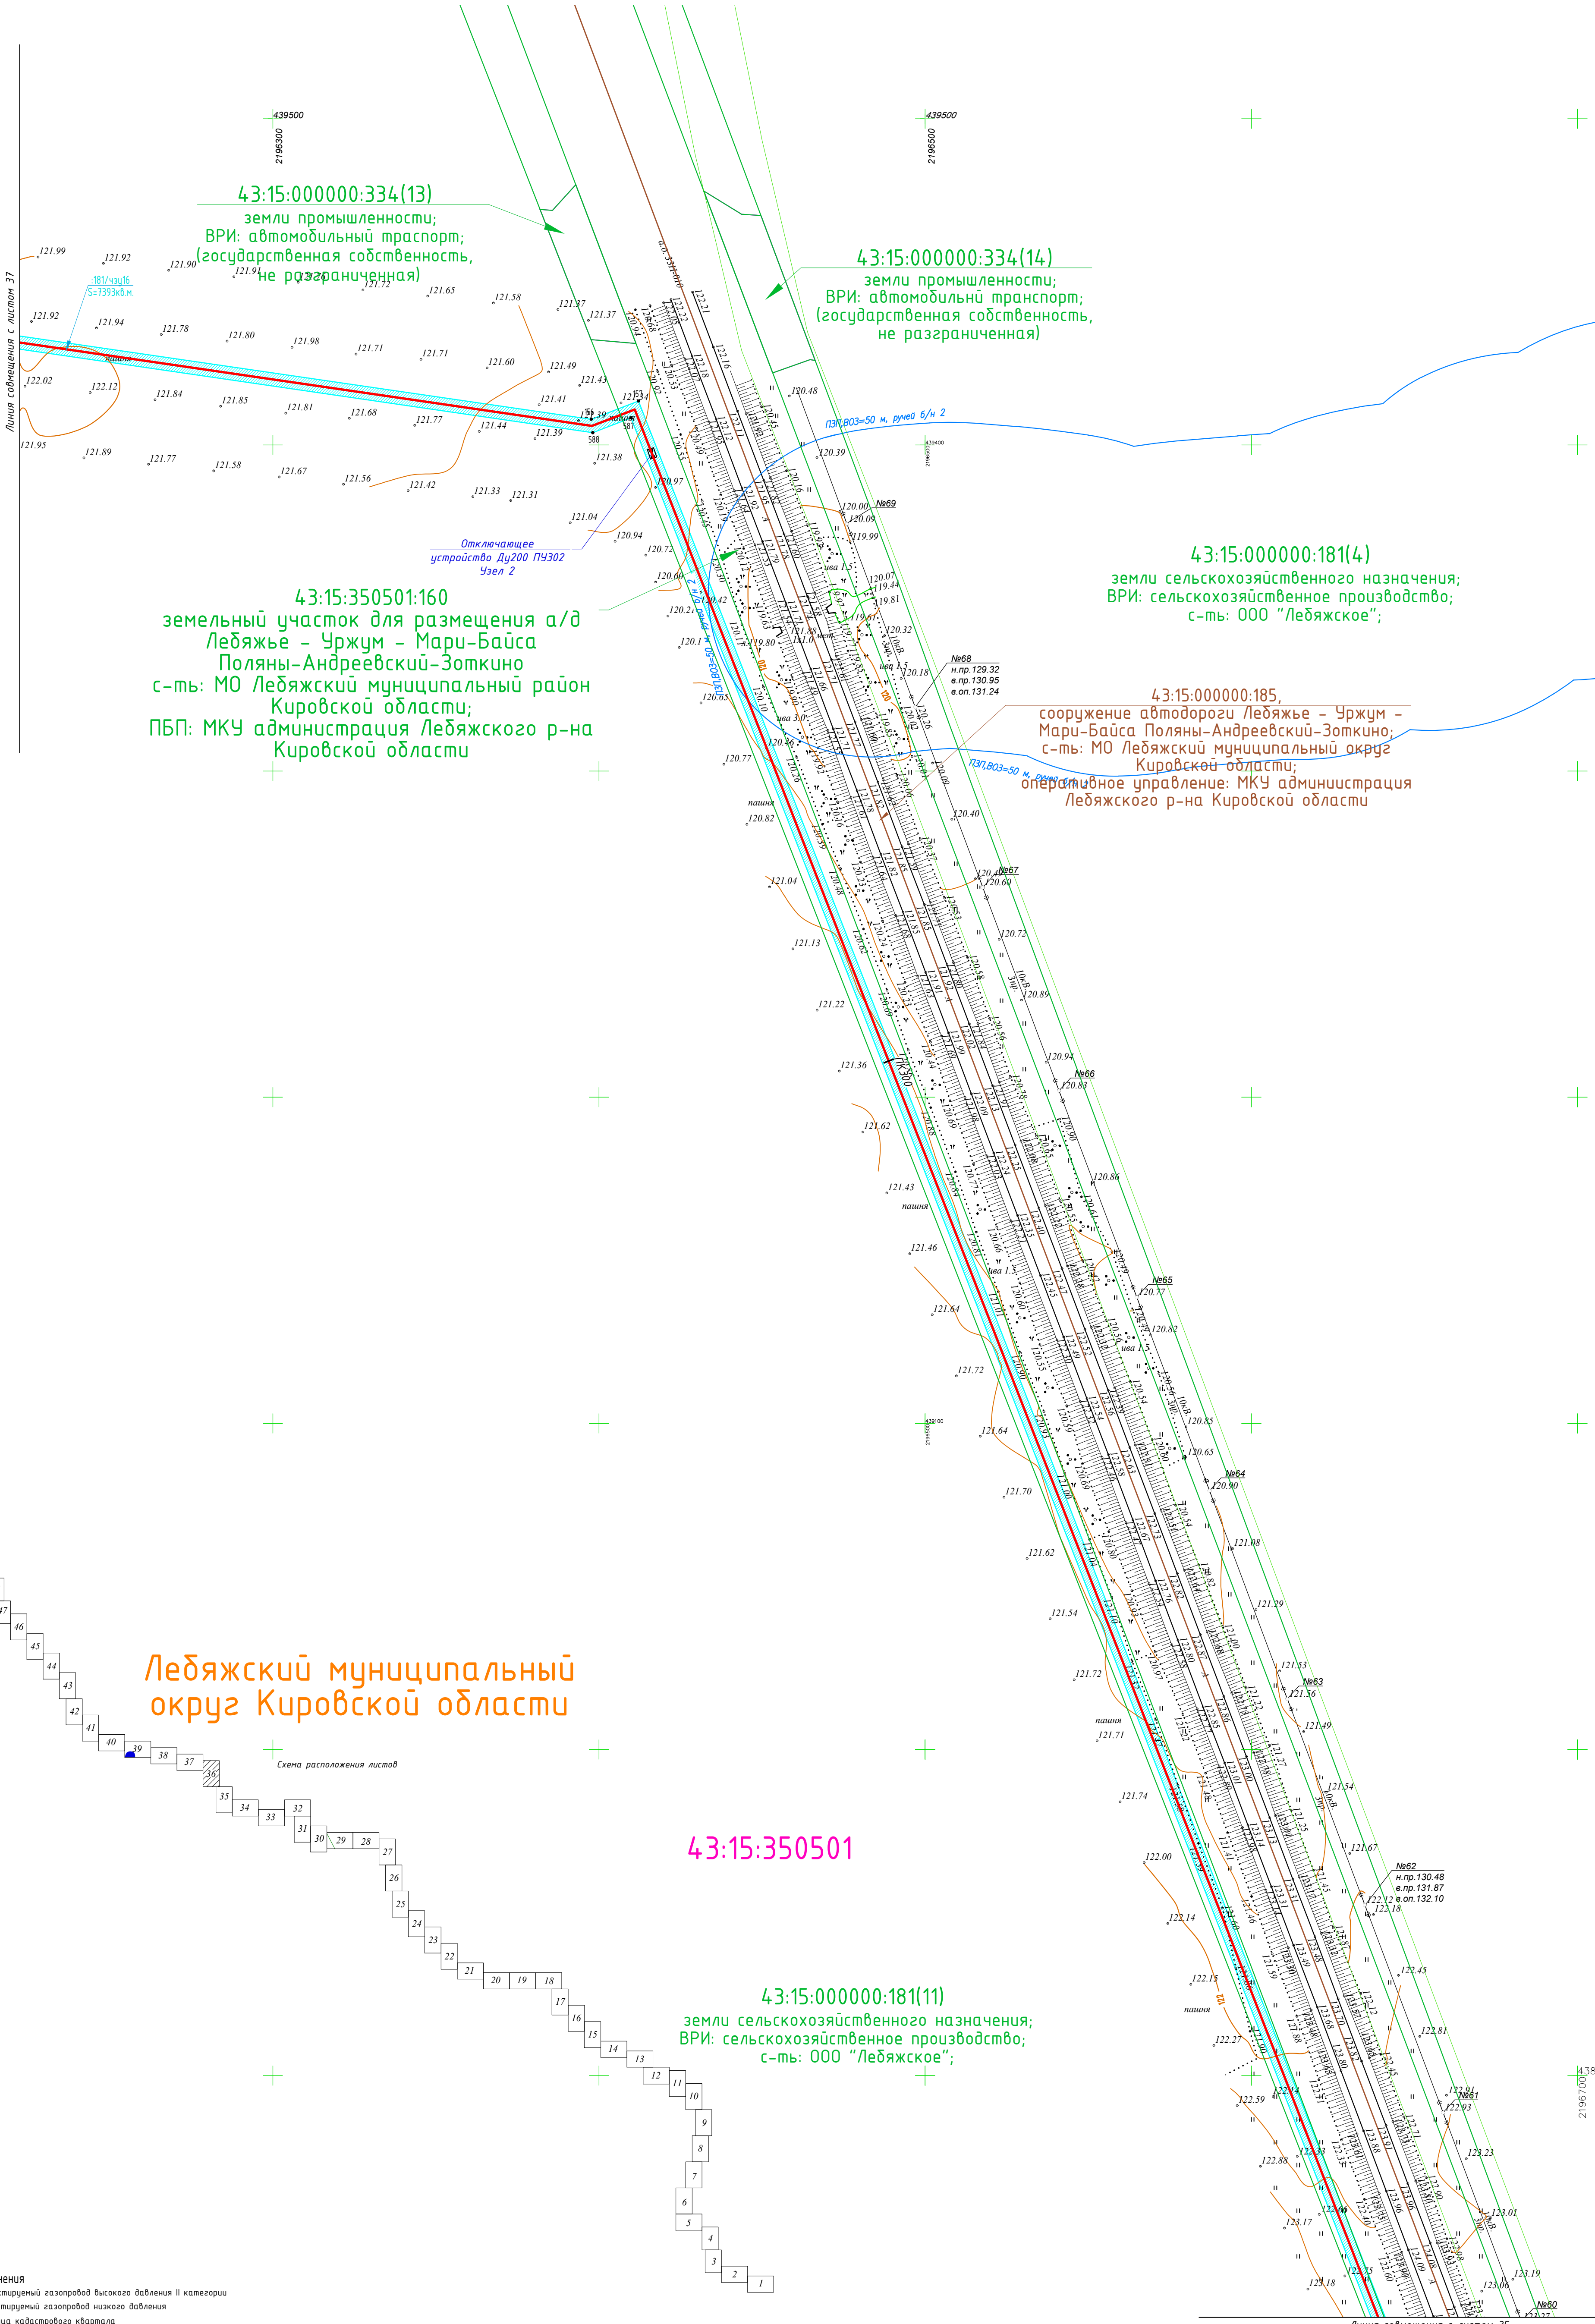

Лебяжский муниципальный округ Кировской области

Схема расположения листов

43:15:350501

43:15:000000:181(11)
земли сельскохозяйственного назначения;
ВРИ: сельскохозяйственное производство;
с-ть: ООО "Лебяжское";

Условные обозначения

- проектируемый газопровод высокого давления II категории
- проектируемый газопровод низкого давления
- граница кадастрового квартала
- граница населенного пункта (по сведениям ЕГРН)
- существующая часть границы, имеющаяся в ЕГРН сведения о которой достаточны для определения ее местоположения
- существующая часть границы, имеющаяся в ЕГРН сведения о которой не достаточны для определения ее местоположения
- номер кадастрового квартала
- кадастровый номер земельного участка, (номер контура многоконтурного земельного участка)

- проектные границы публичного сервитута, устанавливаемого на период строительства газопровода
- проектные границы публичного сервитута, устанавливаемого на период эксплуатации газопровода (охранная зона газопровода)
- зона с особыми условиями использования территории (ЗОУИТ)

- обозначение частей земельных участков (земель) публичного сервитута, устанавливаемого на период строительства газопровода, их площади
- обозначение частей земельных участков (земель) публичного сервитута, устанавливаемого на период эксплуатации газопровода, их площади
- обозначение номера контура публичного сервитута, устанавливаемого на период строительства газопровода
- нестопрошенное границей лесного участка, необходимого для размещения линейного объекта. "Газопровод межпоселковый к пгт. Лебяжье Лебяжского муниципального округа Кировской области" (в соответствии с проектной документацией лесного участка)

Примечания:

1. Система координат МСК-43.
2. Система высот Балтийская 1977г.
3. Высота сечения рельефа 0.5 м.

5300.001.П.0/0.1623-ПП02					
Газопровод межпоселковый к пгт. Лебяжье Лебяжского муниципального округа Кировской области					
Изм.	Колуч	Лист № док	Подп.	Дата	
Разраб.	Чуренкова			01.12.24	
Проверил	Кушкова			01.12.24	
ГИП	Тумина			01.12.24	
Н. контр.	Кушкова			01.12.24	
Проект полосы отвода				Стадия	Лист
				П	36
План трассы газопровода М1:1000				000 "ЧИТ"	

С
Ю

Лебяжский муниципальный
округ Кировской области

43:15:000000:63 (ЕЗП),
43:15:330701:23(6х)
Земли промышленности; Земельный участок
под а/д Советск-Лебяжье-Уржум-Марчата
с-ть: Субъект РФ "Кировская область";
ПБП: Кировское областное государственное
казенное учреждение "Дорожный комитет
Кировской области"

43:15:330701

43:15:000000:181(1)
земли сельскохозяйственного назначения;
ВРИ: сельскохозяйственное производство;
с-ть: ООО "Лебяжское";

43:15:000000:334(12)
земли промышленности;
ВРИ: автомобильный транспорт;
(государственная собственность,
не разграниченная)

43:15:350501

43:15:000000:181(11)
земли сельскохозяйственного назначения;
ВРИ: сельскохозяйственное производство;
с-ть: ООО "Лебяжское";

Условные обозначения

- проектируемый газопровод высокого давления II категории
- проектируемый газопровод низкого давления
- граница кадастрового квартала
- граница населенного пункта (по сведениям ЕГРН)
- существующая часть границы, имеющаяся в ЕГРН сведения о которой достаточны для определения ее местоположения
- существующая часть границы, имеющаяся в ЕГРН сведения о которой не достаточны для определения ее местоположения
- номер кадастрового квартала
- кадастровый номер земельного участка, (номер контура многоконтурного земельного участка)
- проектные границы публичного сервитута, устанавливаемого на период строительства газопровода
- проектные границы публичного сервитута, устанавливаемого на период эксплуатации газопровода (охранная зона газопровода)
- зона с особыми условиями использования территории (ЗОУИТ)
- обозначение частей земельных участков (земель) публичного сервитута, устанавливаемого на период строительства газопровода, их площади
- обозначение частей земельных участков (земель) публичного сервитута, устанавливаемого на период эксплуатации газопровода, их площади
- обозначение номера контура публичного сервитута, устанавливаемого на период строительства газопровода
- местоположение границы лесного участка, необходимого для размещения линейного объекта: Газопровод межпоселковый к пг. Лебяжье Лебяжского муниципального округа Кировской области" (в соответствии с проектной документацией лесного участка)

Примечания:
1. Система координат МСК-43.
2. Система высот Балтийская 1977г.
3. Высота сечения рельефа 0,5 м.

5300.001.П.0/0.1623-ПП02					
Газопровод межпоселковый к пг. Лебяжье Лебяжского муниципального округа Кировской области					
Изм.	Колуч	Лист № док	Подп.	Дата	Стадия
Разраб.	Чуренкова	01.12.24			
Проверил	Кушков	01.12.24			
ГИП	Тюмина	01.12.24			
Проект полосы отвода					Лист
П					37
План трассы газопровода М:1000					Листов
Н. контр.	Кушков	01.12.24			




Лебяжский муниципальный
округ Кировской области

43:15:330701

43:15:000000:181(1)
земли сельскохозяйственного назначения;
ВРИ: сельскохозяйственное производство;
с-ть: 000 "Лебяжское";

43:15:000000:334(11)
земли промышленности;
ВРИ: автомобильный транспорт;
(государственная собственность,
не разграниченная)

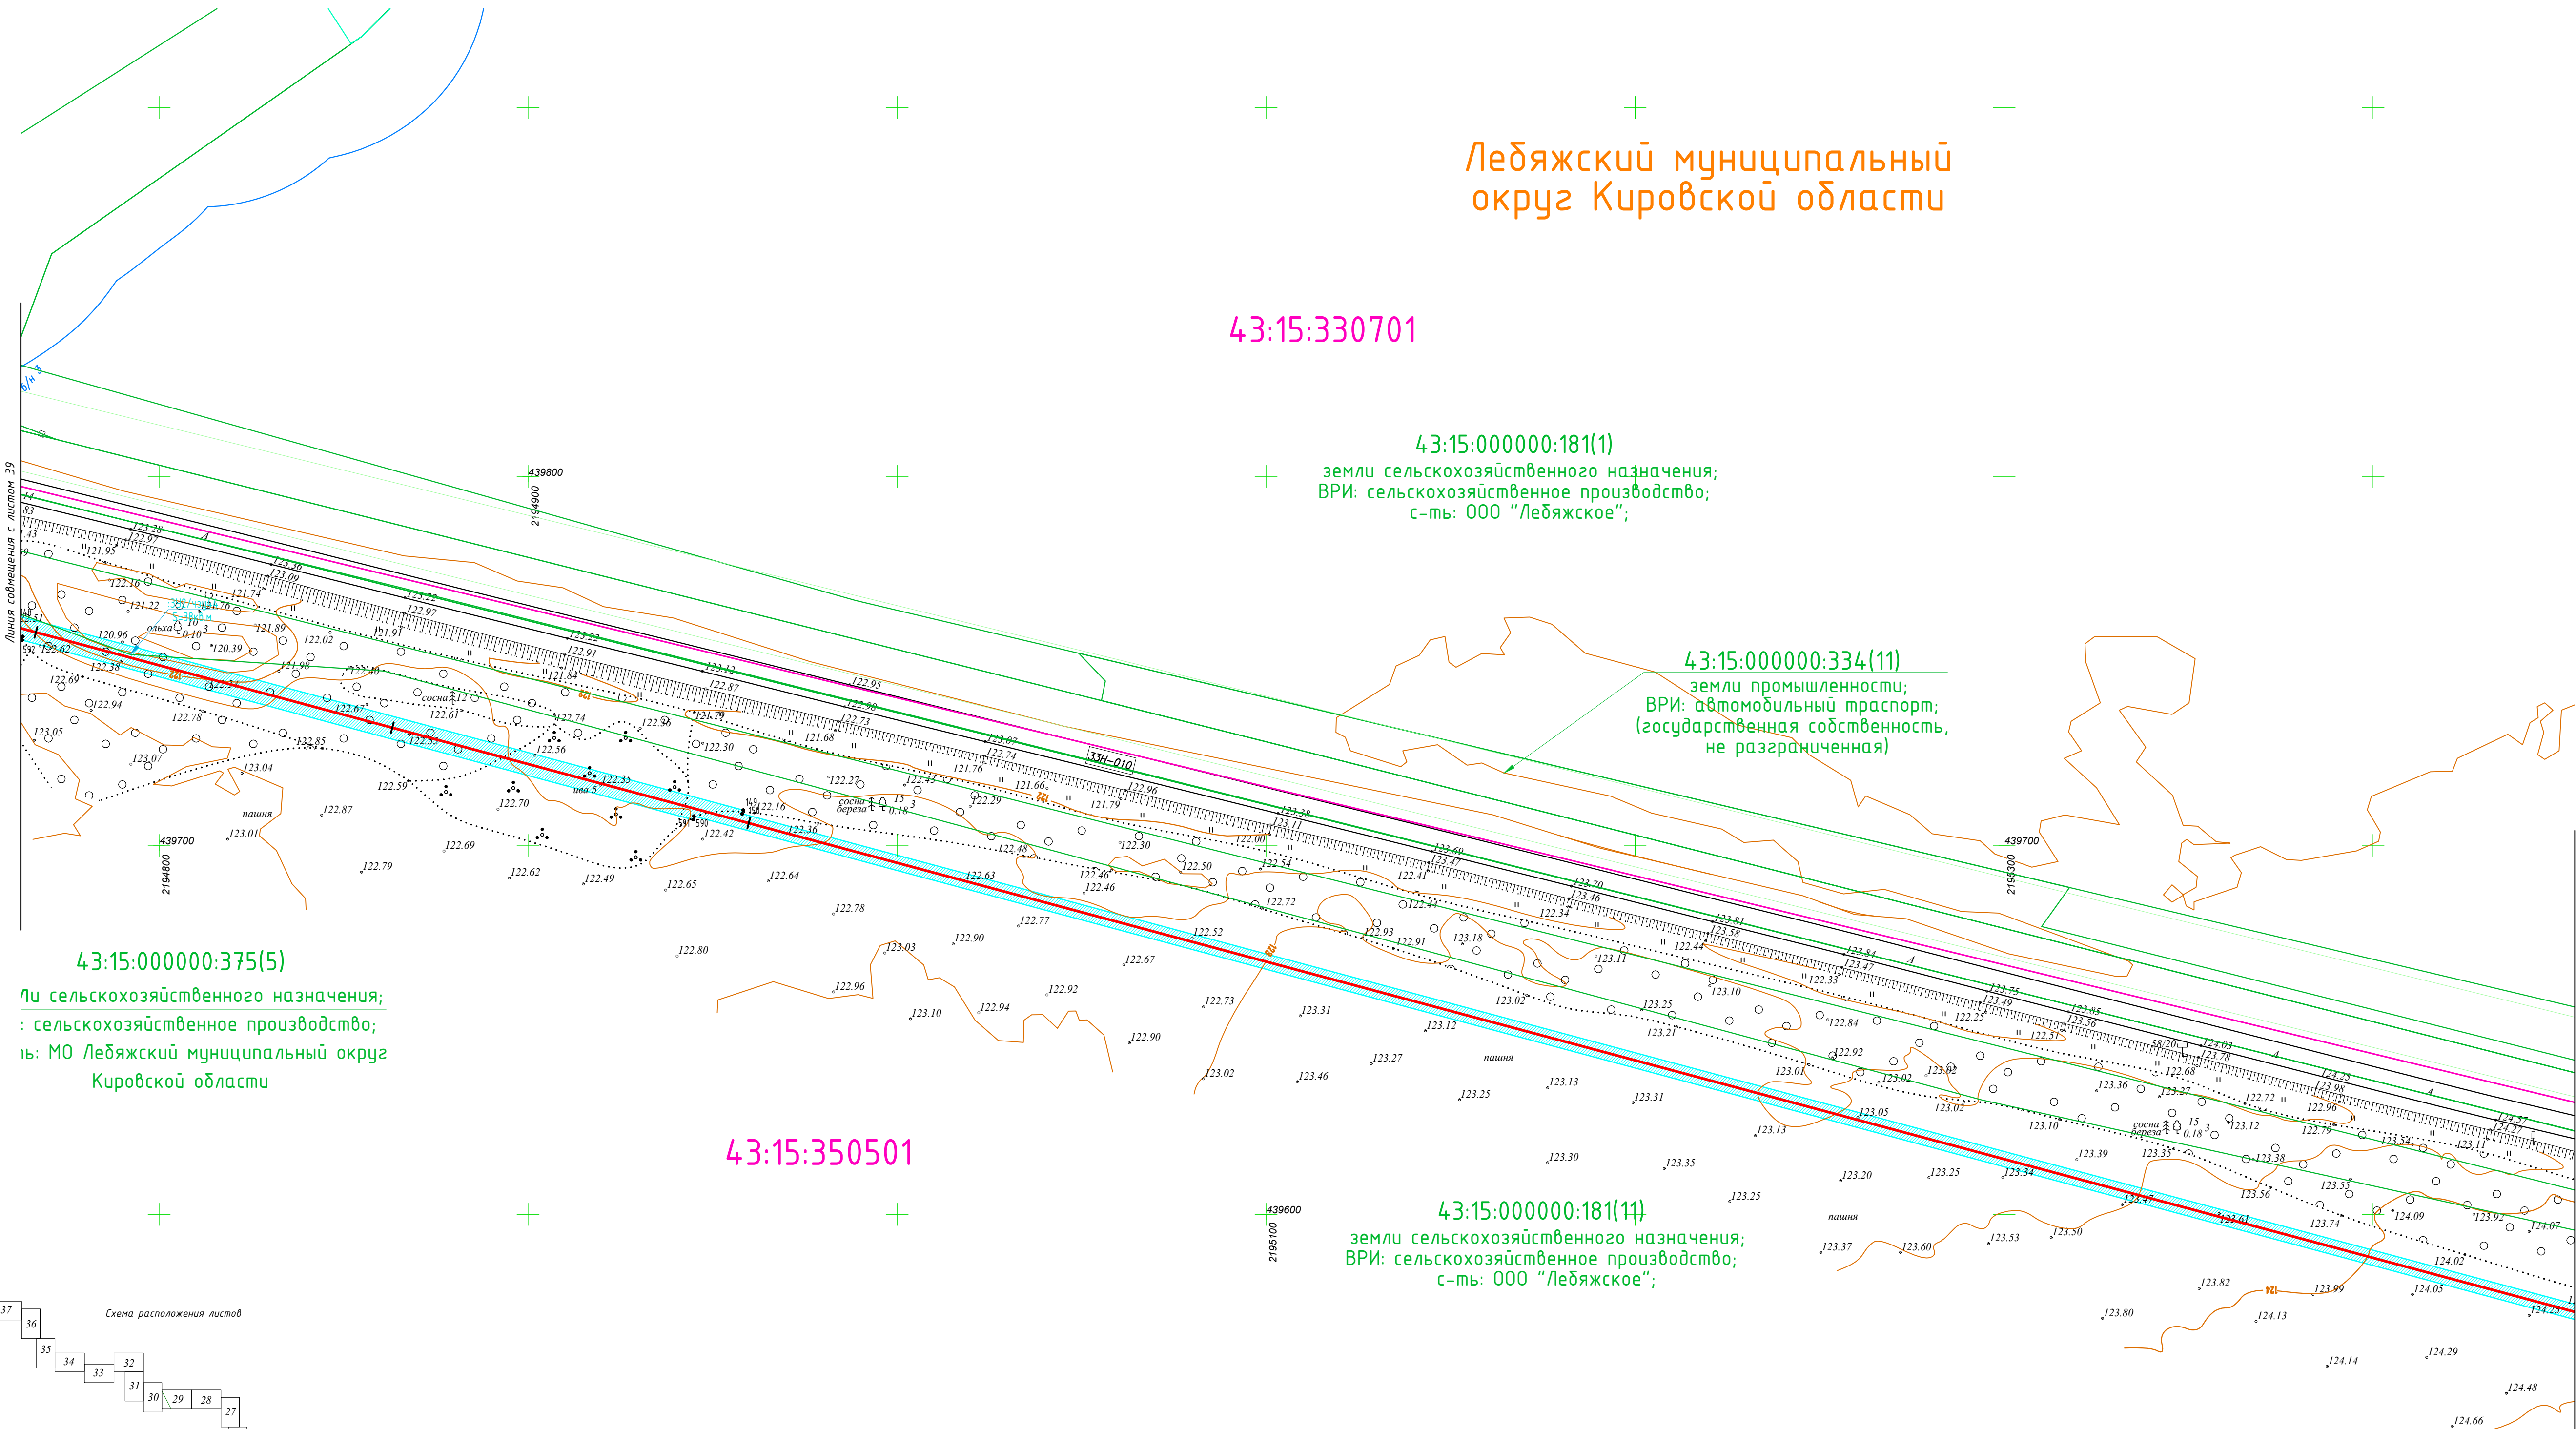

43:15:000000:375(5)
ли сельскохозяйственного назначения;
сельскохозяйственное производство;
МО Лебяжский муниципальный округ
Кировской области

43:15:350501

43:15:000000:181(14)
земли сельскохозяйственного назначения;
ВРИ: сельскохозяйственное производство;
с-ть: 000 "Лебяжское";

- Условные обозначения**
- проектируемый газопровод высокого давления II категории
 - проектируемый газопровод низкого давления
 - граница кадастрового квартала
 - граница населенного пункта (по сведениям ЕГРН)
 - существующая часть границы, имеющаяся в ЕГРН сведения о которой достаточны для определения ее местоположения
 - существующая часть границы, имеющаяся в ЕГРН сведения о которой не достаточны для определения ее местоположения
 - номер кадастрового квартала
 - кадастровый номер земельного участка, (номер контура многоконтурного земельного участка)
 - проектные границы публичного сервитута, устанавливаемого на период строительства газопровода
 - проектные границы публичного сервитута, устанавливаемого на период эксплуатации газопровода (охранная зона газопровода)
 - зона с особыми условиями использования территории (ЗОУИТ)
 - обозначение частей земельных участков (земель) публичного сервитута, устанавливаемого на период строительства газопровода, их площади
 - обозначение частей земельных участков (земель) публичного сервитута, устанавливаемого на период эксплуатации газопровода, их площади
 - обозначение номера контура публичного сервитута, устанавливаемого на период строительства газопровода
 - местоположение границ лесного участка, необходимого для размещения линейного объекта: "Газопровод межпоселковый к пгт. Лебяжье Лебяжского муниципального округа Кировской области" (в соответствии с проектной документацией лесного участка)

Примечания:

1. Система координат МСК-43.
2. Система высот Балтийская 1977г.
3. Высота сечения рельефа 0,5 м.

					5300.001.П.0/0.1623-ПП02			
					Газопровод межпоселковый к пгт. Лебяжье Лебяжского муниципального округа Кировской области			
Изм.	Колуч.	Лист № док.	Подп.	Дата	Проект полосы отвода	Стадия	Лист	Листов
Разраб.		Чуренкова		01.12.24		П	38	
Проверил		Кушков		01.12.24				
ГИП		Тимова		01.12.24				
Н. контр.		Кушков		01.12.24	План трассы газопровода М1:1000	000 "ЦИИТ"		

Лебяжский муниципальный округ Кировской области

43:15:000000:181(5)
земли сельскохозяйственного назначения;
ВРИ: сельскохозяйственное производство;
с-ть: ООО "Лебяжское";

43:15:330701

43:15:000000:334(7)
земли промышленности;
ВРИ: автомобильный транспорт;
(государственная собственность,
не разграниченная)

43:15:000000:334(8)
земли промышленности;
ВРИ: автомобильный транспорт;
(государственная собственность,
не разграниченная)

43:15:000000:334(10)
земли промышленности;
ВРИ: автомобильный транспорт;
(государственная собственность,
не разграниченная)

43:15:000000:334(9)
земли промышленности;
ВРИ: автомобильный транспорт;
(государственная собственность,
не разграниченная)

43:15:350501

43:15:000000:181(11)
земли сельскохозяйственного назначения;
ВРИ: сельскохозяйственное производство;
с-ть: ООО "Лебяжское";

43:15:000000:375(4)

земли сельскохозяйственного назначения;
ВРИ: сельскохозяйственное производство;
с-ть: МО Лебяжский муниципальный округ
Кировской области

земли
государственной
собственности, не
разграниченной


земли
государственной
собственности, не
разграниченной

- Условные обозначения
- проектируемый газопровод высокого давления II категории
 - проектируемый газопровод низкого давления
 - граница кадастрового квартала
 - граница населенного пункта (по сведениям ЕГРН)
 - существующая часть границы, имеющаяся в ЕГРН сведения о которой достаточны для определения ее местоположения
 - существующая часть границы, имеющаяся в ЕГРН сведения о которой не достаточны для определения ее местоположения
 - номер кадастрового квартала
 - кадастровый номер земельного участка, (номер контура многоконтурного земельного участка)
 - проектные границы публичного сервитута, устанавливаемого на период строительства газопровода
 - проектные границы публичного сервитута, устанавливаемого на период эксплуатации газопровода (охранная зона газопровода)
 - зона с особыми условиями использования территории (ЗОУИТ)
 - обозначение частей земельных участков (земель) публичного сервитута, устанавливаемого на период строительства газопровода, их площади
 - обозначение частей земельных участков (земель) публичного сервитута, устанавливаемого на период эксплуатации газопровода, их площади
 - обозначение номера контура публичного сервитута, устанавливаемого на период строительства газопровода
 - местоположение границ лесного участка, необходимого для размещения линейного объекта: "Газопровод межпоселковый к п.п. Лебяжье Лебяжского муниципального округа Кировской области" (в соответствии с проектной документацией лесного участка)

Примечания:

1. Система координат МСК-43.
2. Система высот Балтийская 1977г.
3. Высота сечения рельефа 0,5 м.

						5300.001.П.0/0.1623-ППО2		
						Газопровод межпоселковый к пг. Лебяжье Лебяжского муниципального округа Кировской области		
Изм.	Колуч	Лист № док.	Подп.	Дата	Проект полосы отвода	Стадия	Лист	Листов
Разраб.		Чурикова		01.12.24		П	39	
Проверил		Кушкова		01.12.24				
ГИП		Тумина		01.12.24				
Н. контр.		Кушкова		01.12.24	План трассы газопровода М1:1000	ООО "ЦНИИ"		

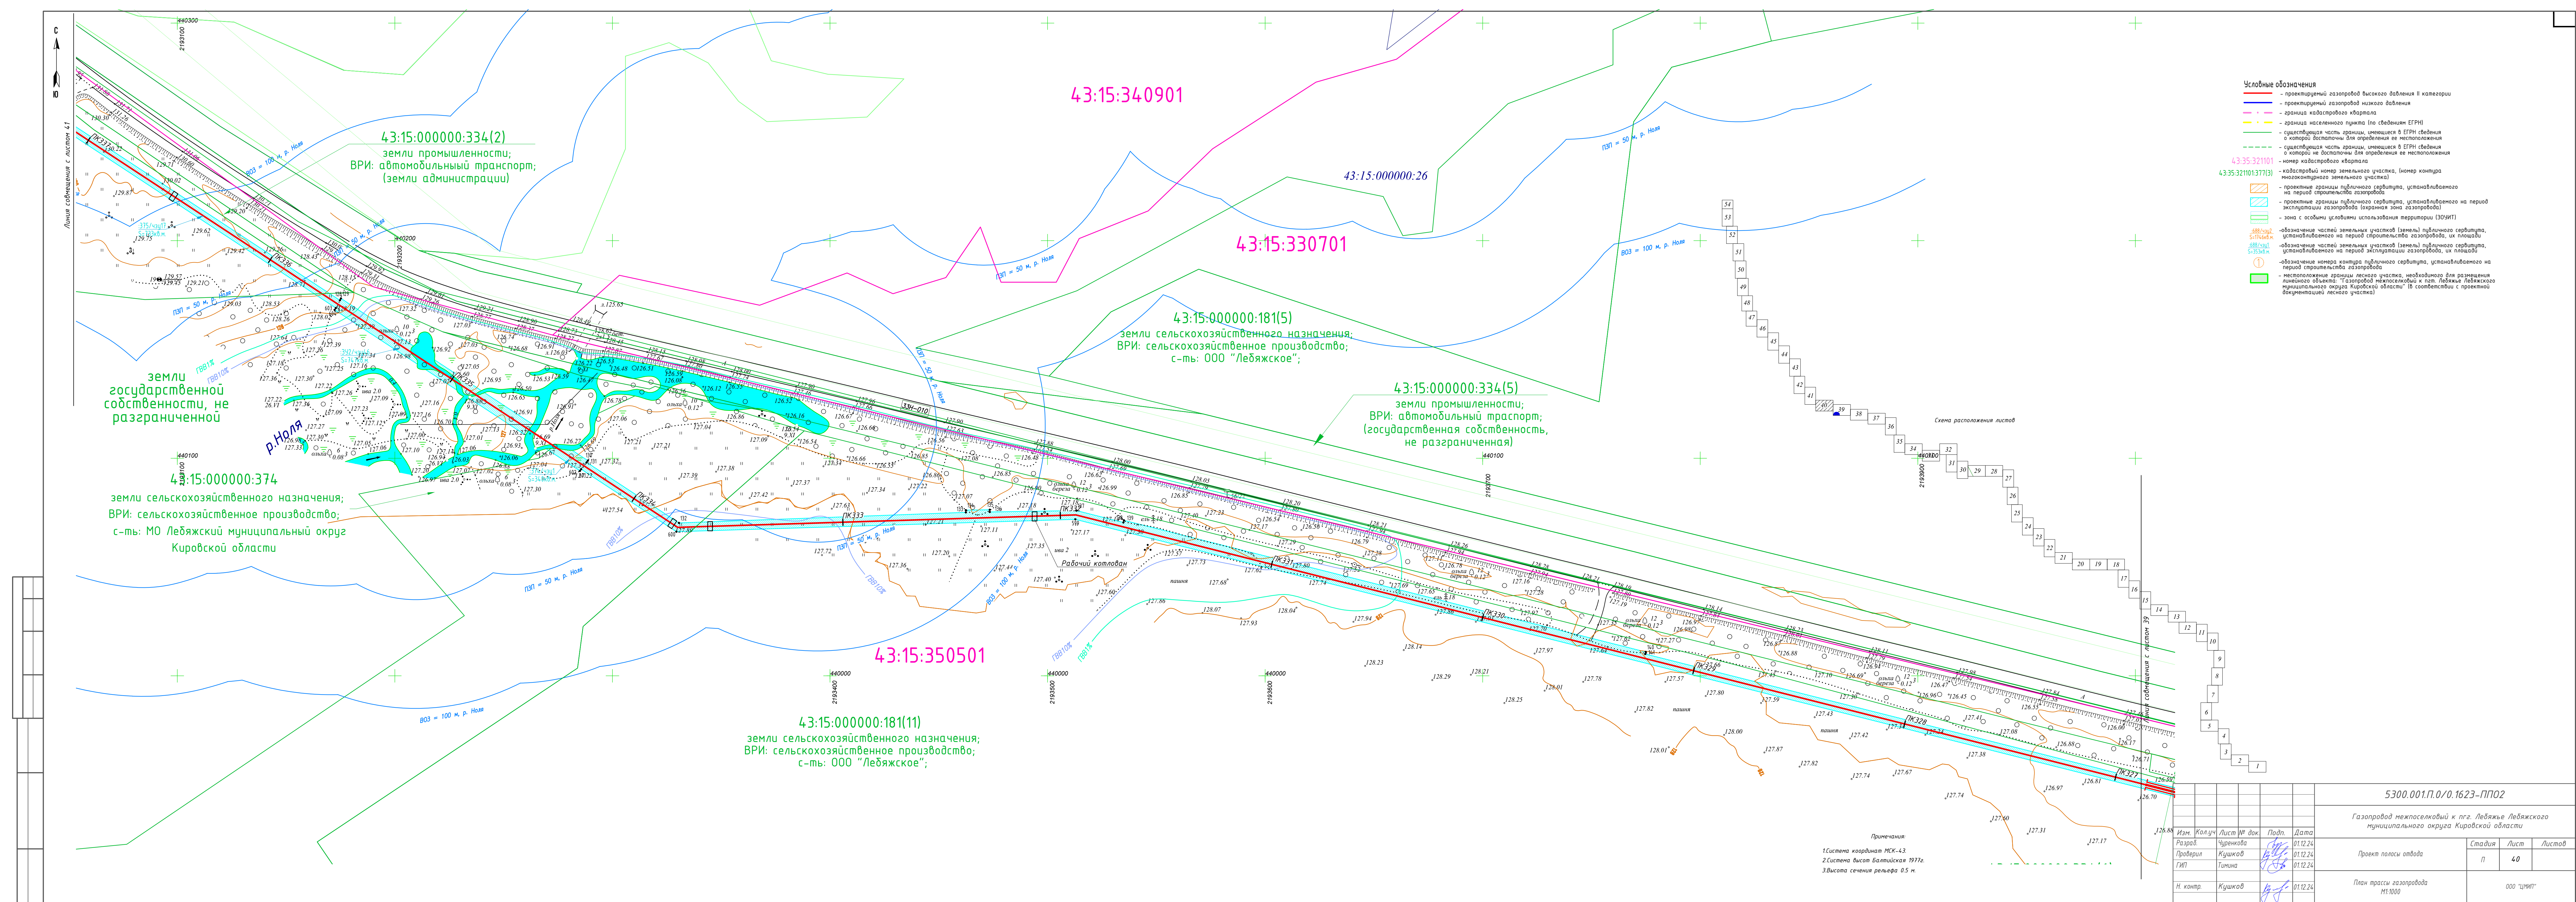



Лебяжский муниципальный
округ Кировской области

43:15:000000:181(7)
земли сельскохозяйственного назначения;
ВРИ: сельскохозяйственное производство;
с-ть: 000 "Лебяжское";

43:15:000000:334(1)
земли промышленности;
ВРИ: автомобильный транспорт;
(земли администрации)

Земли государственной
собственности, не
разграниченной

43:15:000000:202(2)
земли сельскохозяйственного назначения;
ВРИ: сельскохозяйственное производство;
с-ть: 000 "Лебяжское";

43:15:350501

43:15:000000:334(2)
земли промышленности;
ВРИ: автомобильный транспорт;
(земли администрации)

43:15:000000:375(2)
земли сельскохозяйственного назначения;
ВРИ: сельскохозяйственное производство;
с-ть: МО Лебяжский муниципальный округ
Кировской области

земли
государственной
собственности, не
разграниченной

43:15:000000:375(3)

- Условные обозначения
- проектируемый газопровод высокого давления II категории
 - проектируемый газопровод низкого давления
 - граница кадастрового квартала
 - граница населенного пункта (по сведениям ЕГРН)
 - существующая часть границы, имеющейся в ЕГРН сведения о которой достаточны для определения ее местоположения
 - существующая часть границы, имеющейся в ЕГРН сведения о которой не достаточны для определения ее местоположения
 - номер кадастрового квартала
 - кадастровый номер земельного участка, (номер контура многоугольника земельного участка)
 - проектные границы публичного сервитута, устанавливаемого на период строительства газопровода
 - проектные границы публичного сервитута, устанавливаемого на период эксплуатации газопровода (охранная зона газопровода)
 - зона с особыми условиями использования территории (ЗОУИТ)
 - обозначение частей земельных участков (земель) публичного сервитута, устанавливаемого на период строительства газопровода, их площади
 - обозначение частей земельных участков (земель) публичного сервитута, устанавливаемого на период эксплуатации газопровода, их площади
 - обозначение номера контура публичного сервитута, устанавливаемого на период строительства газопровода
 - местоположение границы лесного участка, необходимого для размещения линейного объекта: "Газопровод межпоселковый к пгт. Лебяжье Лебяжского муниципального округа Кировской области" (в соответствии с проектной документацией лесного участка)

Примечания:
1. Система координат МСК-43
2. Система высот Балтийская 1977г.
3. Высота сечения рельефа 0.5 м.

					5300.001.П.0/0.1623-ППО2		
					Газопровод межпоселковый к пгт. Лебяжье Лебяжского муниципального округа Кировской области		
Изм.	Колуч	Лист № док	Подп.	Дата	Проект полосы отвода	Стадия	Лист
Разраб.	Чиренкова			01.12.24		П	41
Проверил	Кушкова			01.12.24			
ГИП	Тюмина			01.12.24	План трассы газопровода М1:1000	000 "ЦИПИ"	
Н. контр.	Кушкова			01.12.24			

п. 000 "Лебяжское";

Линия совмещения с листом 43

43:15:430401:55
земли с/х назначения
Аренда: Гуляев
Александр Николаевич

43:15:000000:181(7)
земли сельскохозяйственного назначения;
ВРИ: сельскохозяйственное производство;
с-ть: 000 "Лебяжское";

43:15:340901

Лебяжский муниципальный
район Кировской области

43:15:000000:202(2)
земли сельскохозяйственного назначения;
ВРИ: сельскохозяйственное производство;
с-ть: 000 "Лебяжское";

43:15:350501

Схема расположения листов

Линия совмещения с листом 41

Условные обозначения

- проектируемый газопровод высокого давления II категории
- проектируемый газопровод низкого давления
- граница кадастрового квартала
- граница населенного пункта (по сведениям ЕГРН)
- существующая часть границы, имеющаяся в ЕГРН сведения о которой достаточны для определения ее местоположения
- существующая часть границы, имеющаяся в ЕГРН сведения о которой не достаточны для определения ее местоположения
- номер кадастрового квартала
- кадастровый номер земельного участка, (номер контура многоконтурного земельного участка)
- проектные границы публичного сервитута, устанавливаемого на период строительства газопровода
- проектные границы публичного сервитута, устанавливаемого на период эксплуатации газопровода (охранная зона газопровода)
- зона с особыми условиями использования территории (ЗОУИТ)
- обозначение частей земельных участков (земель) публичного сервитута, устанавливаемого на период строительства газопровода, их площади
- обозначение частей земельных участков (земель) публичного сервитута, устанавливаемого на период эксплуатации газопровода, их площади
- обозначение номера контура публичного сервитута, устанавливаемого на период строительства газопровода
- местоположение границы лесного участка, необходимого для размещения линейного объекта: "Газопровод межпоселковый к пгт. Лебяжье Лебяжского муниципального округа Кировской области" (в соответствии с проектной документацией лесного участка)

Примечания:
1. Система координат МСК-43.
2. Система высот Балтийская 1977г.
3. Высота сечения рельефа 0,5 м.

5300.001.П.0/0.1623-ПП02					
Газопровод межпоселковый к пгт. Лебяжье Лебяжского муниципального округа Кировской области					
Изм.	Колуч.	Лист № док.	Подп.	Дата	Проект полосы отвода
Разраб.	Чуренкова	12	12.24	01.12.24	
Проверил	Кушкова	13	12.24	01.12.24	
ГИП	Тюмина	14	12.24	01.12.24	
Н. контр.	Кушкова	15	12.24	01.12.24	План трассы газопровода М1:1000
				Стадия	Лист
				П	42
				000 "ЦМТ"	

43:15:440801

43:15:430401:276
земли с/х назначения
Аренда: Гуляев
Александр Николаевич

43:15:430401:55
земли с/х назначения
Аренда: Гуляев
Александр Николаевич

43:15:430401

43:15:350501

43:15:350501:154
земли сельскохозяйственного
назначения;
ВРИ: сельскохозяйственное
использование;
с-ть: Гуляев Александр Николаевич;

Лебяжский муниципальный
округ Кировской области

43:15:000000:375(1)

ЗЕМЛИ сельскохозяйственного назначения;
ВРИ: сельскохозяйственное производство;
с-ть: МО Лебяжский муниципальный округ
Кировской области

43:15:000000:202(2)

земли сельскохозяйственного
назначения;
ВРИ: сельскохозяйственное
производство;
с-ть: ООО "Лебяжское";

Линия совмещения с листом 42

5300.001.П.0/0.1623-ППО2

Газопровод межпоселковый к пгт. Лебяжье Лебяжского
муниципального округа Кировской области

Изм.	Кол.уч.	Лист № док.	Подп.	Дата	Проект полосы отвода		
Разраб.	Чуренкова	01.12.24			п	43	
Проверил	Кушкова	01.12.24			План трассы газопровода М:1000		
ГИП	Тумина	01.12.24					
Н. контр.	Кушкова	01.12.24			000 "ЦНИТ"		

Формат А1

С
Ю

43:15:440801:466(2)
земли сельскохозяйственного
назначения;
ВРИ: для сельскохозяйственного
использования;
с-ть: Гуляев Александр Николаевич;

43:15:440801

43:15:000000:63(ЕЗП),
43:15:440801:258(6х)
Земли промышленности;
Земельный участок под а/д
Криуша-Советск-Лебяжье-Вершина
с-ть: Судъект РФ "Кировская область";
ПБП: Кировское областное
государственное казенное учреждение
"Дорожный комитет Кировской области"

43:15:000000:63(ЕЗП),
43:15:350501:78(6х)
Земли промышленности; Земельный участок
од а/д Криуша-Советск-Лебяжье-Вершина
с-ть: Судъект РФ "Кировская область";
ПБП: Кировское областное государственное
казенное учреждение "Дорожный комитет
Кировской области"

43:15:350501:154
земли сельскохозяйственного
назначения;
ВРИ: сельскохозяйственное
использование;
с-ть:Гуляев Александр Николаевич;

43:15:430401:276
земли с/х назначения
Аренда: Гуляев
Александр Николаевич

Лебяжский муниципальный
округ Кировской области

Схема расположения листов

43:15:350501

Условные обозначения

- проектируемый газопровод высокого давления II категории
- проектируемый газопровод низкого давления
- граница кадастрового квартала
- граница населенного пункта (по сведениям ЕГРН)
- существующая часть границы, имеющаяся в ЕГРН сведения о которой достаточны для определения ее местоположения
- существующая часть границы, имеющаяся в ЕГРН сведения о которой не достаточны для определения ее местоположения
- номер кадастрового квартала
- кадастровый номер земельного участка, (номер контура многоконтурного земельного участка)
- проектные границы публичного сервитута, устанавливаемого на период строительства газопровода
- проектные границы публичного сервитута, устанавливаемого на период эксплуатации газопровода (охранная зона газопровода)
- зона с особыми условиями использования территории (ЗОУИТ)
- обозначение частей земельных участков (земель) публичного сервитута, устанавливаемого на период строительства газопровода, их площади
- обозначение частей земельных участков (земель) публичного сервитута, устанавливаемого на период эксплуатации газопровода, их площади
- обозначение номера контура публичного сервитута, устанавливаемого на период строительства газопровода
- местоположение границы лесного участка, необходимого для размещения линейного объекта: "Газопровод межпоселковый к пгт. Лебяжье Лебяжского муниципального округа Кировской области" (в соответствии с проектной документацией лесного участка)

Примечания:
1. Система координат МСК-43.
2. Система высот Балтийская 1977г.
3. Высота сечения рельефа 0.5 м.

5300.001.П.0/0.1623-ППО2						Газопровод межпоселковый к пгт. Лебяжье Лебяжского муниципального округа Кировской области		
Изм.	Колуч	Лист № док.	Подп.	Дата		Проект полосы отвода	Стадия	Лист
Разраб.	Чиренкова	Кушкова	10.12.24	01.12.24			П	44
Проверил	Тумина	10.12.24	01.12.24					
ГИП	Тумина	10.12.24	01.12.24					
Н. контр.	Кушкова	10.12.24	01.12.24			План трассы газопровода М:1000	000 "ЦНИИ"	

Формат А1

						 5300.001.П.0/0.1623-ППО2			
						Газопровод нежелезнодорожный к пгт. Лебяжье Лебяжского муниципального округа Кировской области			
Изм.	Колуч	Лист	№ док	Подп.	Дата	Проект полосы отвода	Стадия	Лист	Листов
Разработ.	Чуренкова			<i>ЧЧ</i>	01.12.24		П	45	
Проверил	Кушкоб			<i>КШ</i>	01.12.24				
ГИП	Тимина			<i>ТШ</i>	01.12.24				
Н. контр.	Кушкоб			<i>КШ</i>	01.12.24	План трассы газопровода М:1000			000 "ШИП"

43:15:440801

43:15:440801

43:15:000000:179,
земли лесного фонда;
ВРИ: заготовка древесины;
с-ть: Российская Федерация

43:15:000000:191
земли лесного фонда;
ВРИ: заготовка древесины;
с-ть: Российская Федерация

43:15:350501:154
земли сельскохозяйственного назначения;
ВРИ: сельскохозяйственное использование;
с-ть:Гуляев Александр Николаевич;

43:15:350501


Условные обозначения

- проектируемый газопровод высокого давления II категории
- проектируемый газопровод низкого давления
- граница кадастрового квартала
- граница населенного пункта (по сведениям ЕГРН)
- существующая часть границы, имеющая в ЕГРН сведения о территории для определения ее местоположения
- существующая часть границы, имеющая в ЕГРН сведения о территории для определения ее местоположения
- номер кадастрового квартала
- кадастровый номер земельного участка, (номер контура многоконтурного земельного участка)
- проектные границы публичного сервитута, устанавливаемого на период строительства газопровода
- проектные границы публичного сервитута, устанавливаемого на период эксплуатации газопровода (охранная зона газопровода)
- зона с особыми условиями использования территории (ЗОУИТ)
- обозначение частей земельных участков (земель) публичного сервитута, устанавливаемого на период строительства газопровода, их площади
- обозначение частей земельных участков (земель) публичного сервитута, устанавливаемого на период эксплуатации газопровода, их площади
- обозначение номера контура публичного сервитута, устанавливаемого на период строительства газопровода
- местоположение границы лесного участка, необходимого для размещения линейного объекта: Газопровод межпоселковый к пгт. Лебяжье Лебяжского муниципального округа Кировской области" (в соответствии с проектной документацией лесного участка)

Примечания:

1. Система координат МСК-43.
2. Система высот Балтийская 1977г.
3. Высота сечения рельефа 0,5 м.

						5300.001.П.0/0.1623-ППО2		
						Газопровод межпоселковый к пгт. Лебяжье Лебяжского муниципального округа Кировской области		
Изм.	Кол.уч.	Лист	№ док.	Подп.	Дата	Проект полосы отвода	Стадия	Лист
Разраб.	Чуренкова	01.12.24					П	46
Проверил	Кушкова	01.12.24						
ГИП	Тюмина	01.12.24						
Н. контр.	Кушкова	01.12.24				План трассы газопровода М1:1000	000 "ИИИ"	

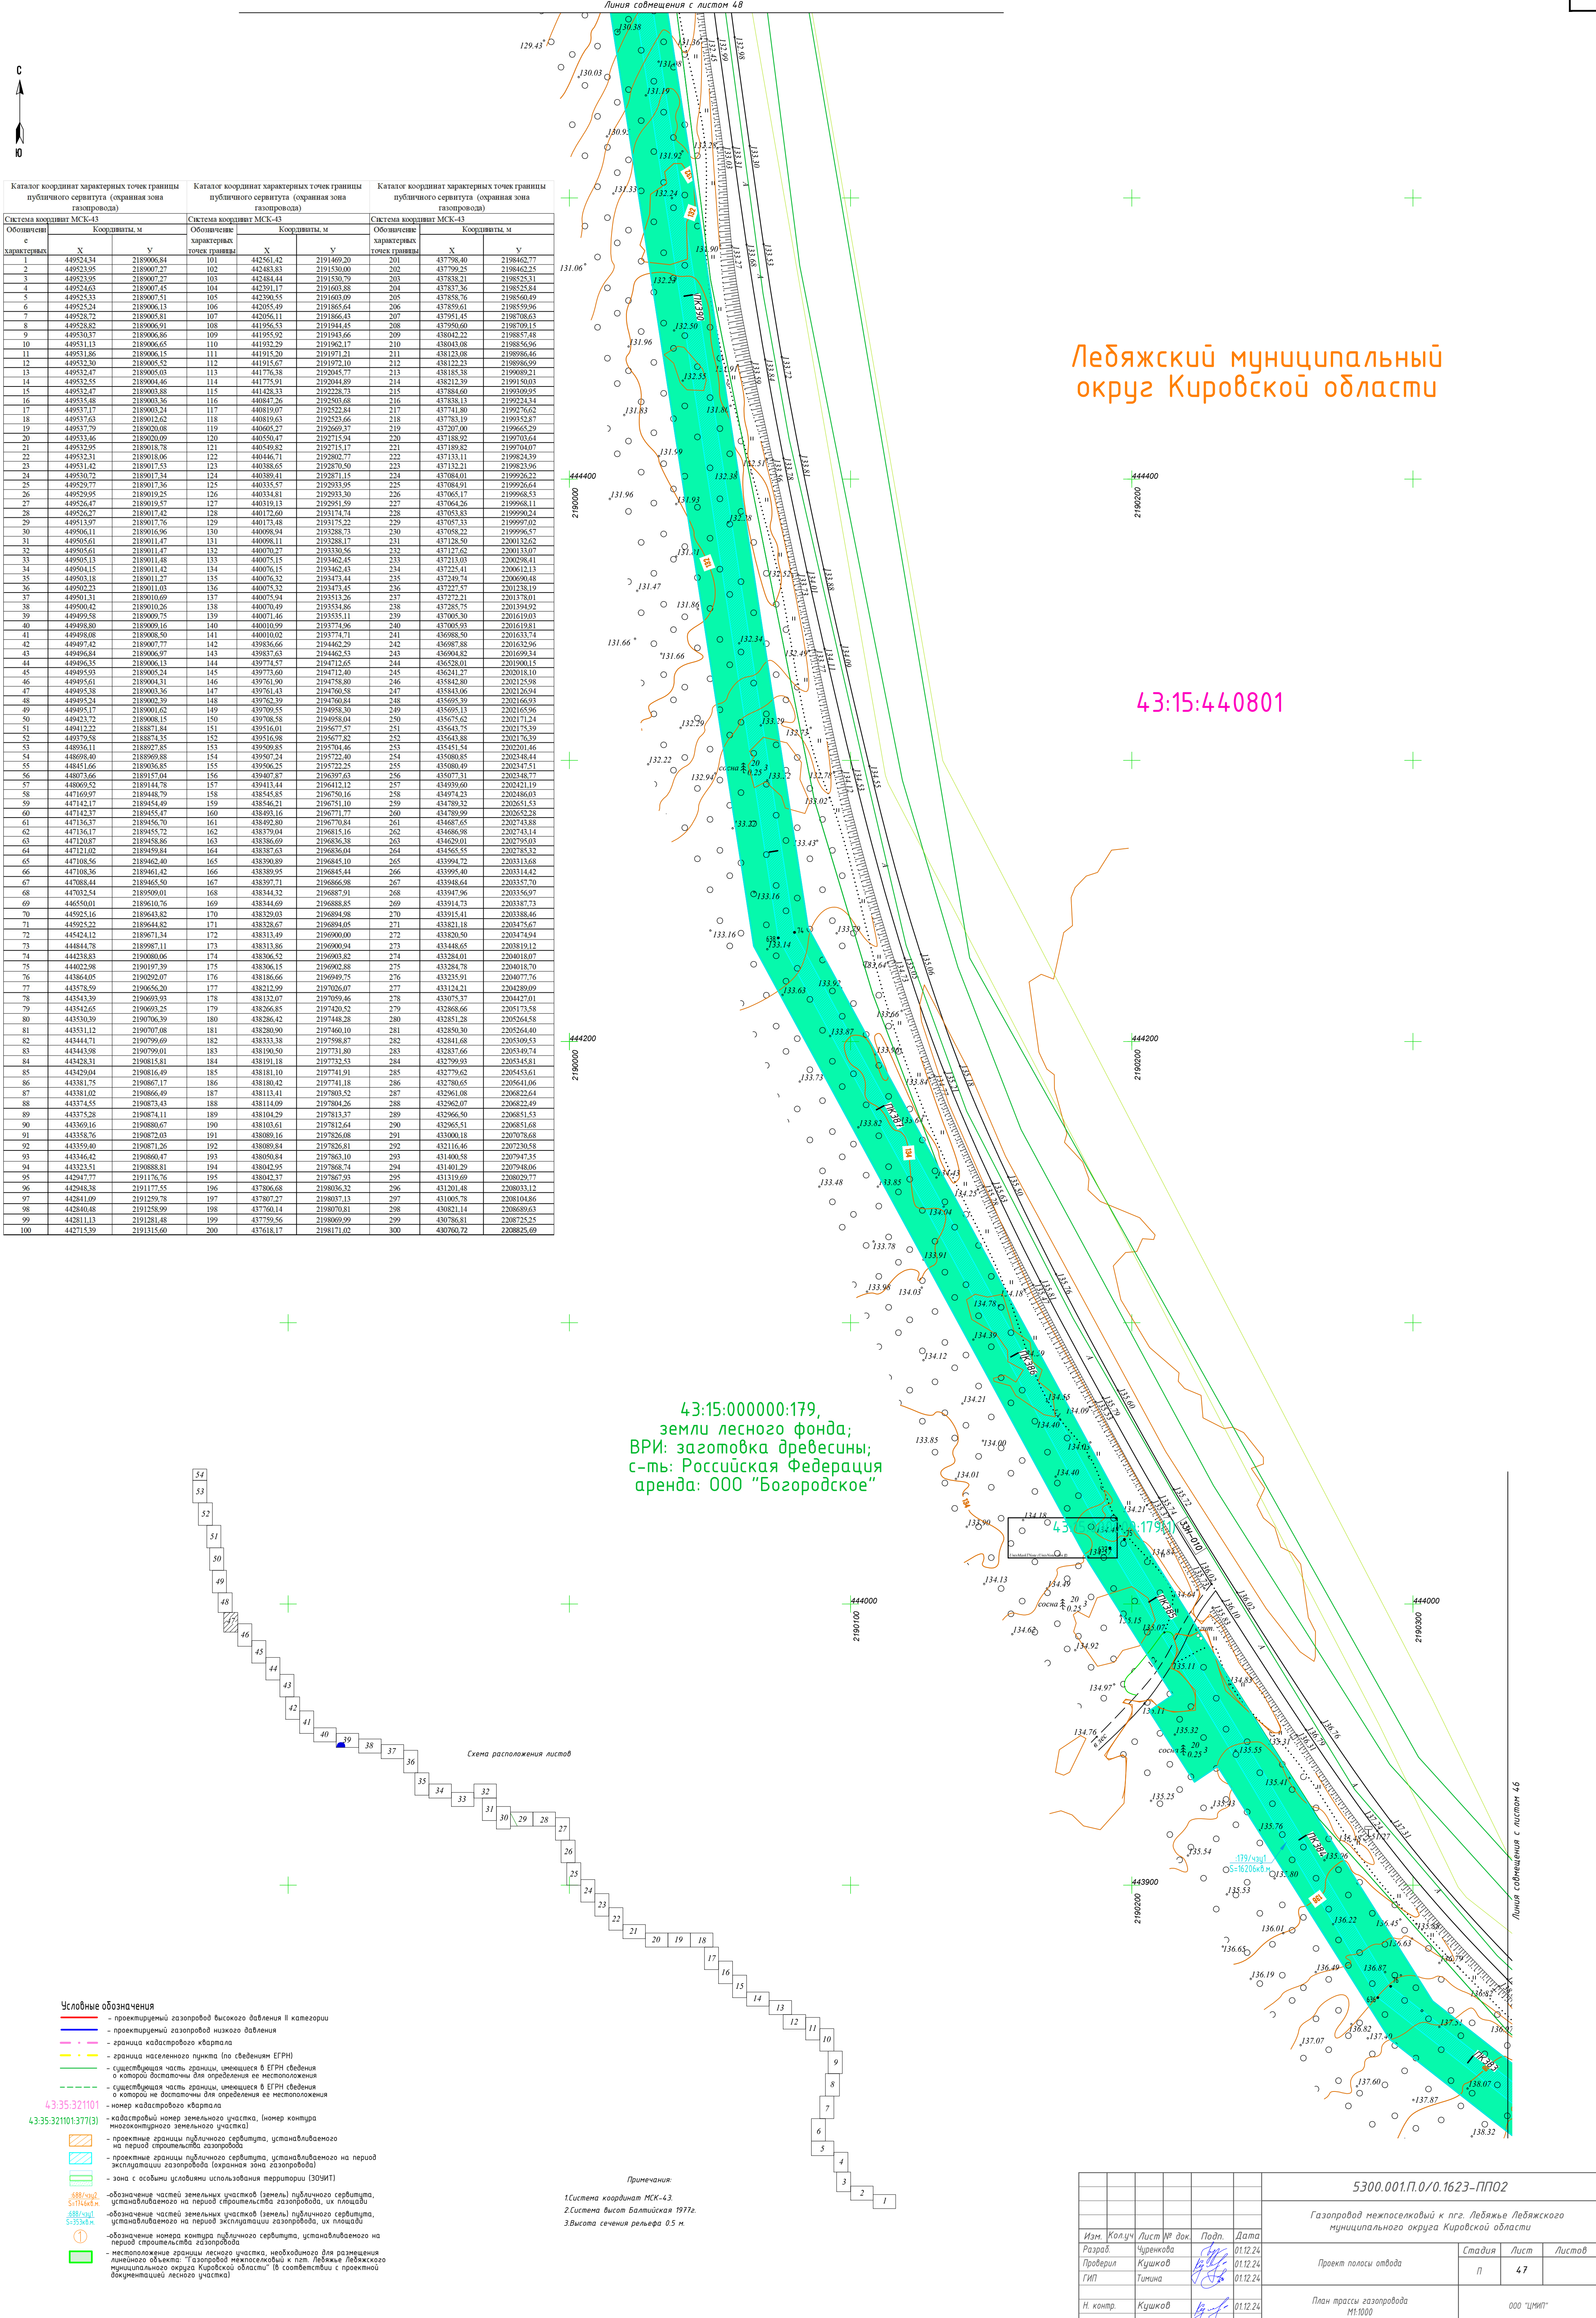

Каталог координат характерных точек границы публичного сервитута (охранная зона газопровода)				Каталог координат характерных точек границы публичного сервитута (охранная зона газопровода)				Каталог координат характерных точек границы публичного сервитута (охранная зона газопровода)			
Система координат МСК-43		Система координат МСК-43		Система координат МСК-43		Система координат МСК-43		Система координат МСК-43		Система координат МСК-43	
Обозначение	Координаты, м			Обозначение	Координаты, м			Обозначение	Координаты, м		
характерных	X	Y		характерных	X	Y		характерных	X	Y	
1	449524.34	2189006.84	101	442561.42	2191469.20	201	437798.40	2198462.77			
2	449523.95	2189007.27	102	442483.83	2191530.00	202	437799.25	2198463.25			
3	449523.95	2189007.27	103	442484.44	2191530.79	203	437838.21	2198525.31			
4	449524.63	2189007.45	104	442391.17	2191603.88	204	437837.36	2198525.84			
5	449525.33	2189007.51	105	442390.55	2191603.09	205	437838.76	2198560.49			
6	449525.21	2189006.13	106	442055.49	2191865.64	206	437859.61	2198559.96			
7	449528.72	2189005.81	107	442056.11	2191866.43	207	437951.45	2198708.63			
8	449528.82	2189006.91	108	441956.53	2191944.45	208	437950.60	2198709.15			
9	449530.37	2189006.86	109	441955.92	2191943.66	209	438042.22	2198857.48			
10	449531.13	2189006.65	110	441932.29	2191962.17	210	438043.08	2198856.96			
11	449531.86	2189006.15	111	441915.20	2191971.21	211	438123.08	2198896.46			
12	449532.30	2189005.52	112	441915.67	2191972.10	212	438122.33	2198896.99			
13	449532.67	2189005.03	113	441776.38	2192045.77	213	438183.38	2199089.21			
14	449532.65	2189004.46	114	441775.91	2192044.89	214	438212.39	2199150.81			
15	449532.47	2189003.88	115	441428.33	2192228.73	215	437884.60	2199309.95			
16	449535.48	2189003.36	116	440847.26	2192503.68	216	437838.13	2199224.34			
17	449537.67	2189003.24	117	440810.07	2192522.84	217	437741.80	2199276.62			
18	449537.63	2189002.62	118	440819.63	2192523.66	218	437783.19	2199352.87			
19	449537.79	2189002.09	119	440605.27	2192669.37	219	437207.00	2199665.29			
20	449533.66	2189020.09	120	440590.47	2192715.94	220	437188.92	2199703.64			
21	449532.95	2189018.78	121	440549.82	2192715.17	221	437189.82	2199704.07			
22	449532.31	2189018.06	122	440446.71	2192802.77	222	437133.11	2199824.39			
23	449531.42	2189017.53	123	440388.65	2192870.50	223	437132.21	2199823.96			
24	449530.72	2189017.34	124	440389.41	2192871.15	224	437084.01	2199926.22			
25	449529.77	2189017.36	125	440335.57	2192933.55	225	437084.91	2199926.64			
26	449529.95	2189019.25	126	440334.81	2192933.30	226	437065.17	2199968.53			
27	449526.47	2189019.57	127	440319.13	2192951.59	227	437064.26	2199968.11			
28	449526.27	2189017.42	128	440172.60	2193174.74	228	437053.83	2199990.24			
29	449513.97	2189017.76	129	440173.48	2193175.22	229	437057.33	2199997.02			
30	449506.11	2189016.96	130	440098.94	2193288.73	230	437058.22	2199996.57			
31	449505.61	2189011.47	131	440098.11	2193288.17	231	437128.50	2200132.62			
32	449505.61	2189011.47	132	440070.27	2193330.56	232	437127.62	2200133.07			
33	449505.13	2189011.48	133	440075.15	2193462.45	233	437213.03	2200208.41			
34	449504.15	2189011.42	134	440076.15	2193462.43	234	437225.41	2200612.13			
35	449503.18	2189011.27	135	440076.32	2193473.44	235	437249.74	2200690.48			
36	449502.23	2189011.03	136	440075.32	2193473.45	236	437227.57	2201238.19			
37	449501.31	2189010.69	137	440075.94	2193513.36	237	437272.21	2201378.01			
38	449500.42	2189010.26	138	440070.49	2193534.86	238	437285.75	2201394.92			
39	449499.58	2189009.75	139	440071.46	2193535.11	239	437005.30	2201619.03			
40	449498.80	2189009.16	140	440070.99	2193749.66	240	436981.93	2201658.81			
41	449498.08	2189008.50	141	440010.02	2193774.71	241	436988.50	2201633.74			
42	449497.42	2189007.77	142	439836.66	2194462.29	242	436987.88	2201632.96			
43	449496.84	2189006.97	143	439837.63	2194462.53	243	436994.82	2201699.34			
44	449496.35	2189006.13	144	439774.57	2194712.65	244	436982.00	2202125.98			
45	449495.93	2189005.24	145	439773.60	2194712.40	245	436241.27	2202018.10			
46	449495.61	2189004.31	146	439761.90	2194758.80	246	435842.80	2202125.98			
47	449495.38	2189003.36	147	439761.43	2194760.58	247	435843.06	2202126.94			
48	449495.24	2189002.39	148	439762.39	2194760.84	248	435695.39	2202165.96			
49	449495.17	2189001.62	149	439709.55	2194958.30	249	435695.13	2202165.96			
50	449432.72	2189008.15	150	439708.58	2194958.04	250	435675.62	2202171.24			
51	449412.22	2188871.84	151	439516.01	2195777.57	251	435643.75	2202175.39			
52	449379.58	2188874.35	152	439516.98	2195677.82	252	435643.88	2202176.39			
53	448936.11	2188927.85	153	439509.85	2195704.46	253	435451.54	2202201.46			
54	448698.40	2188969.88	154	439507.24	2195722.40	254	435080.85	2202348.44			
55	448481.66	2189006.85	155	439506.25	2195722.25	255	435080.49	2202347.51			
56	448073.66	2189157.04	156	439407.87	2196397.63	256	435077.31	2202348.77			
57	448069.52	2189144.78	157	439413.44	2196412.12	257	434939.60	2202421.19			
58	447699.97	2189448.79	158	438545.85	2196750.16	258	434974.23	2202486.03			
59	447412.17	2189454.49	159	438546.31	2196751.10	259	434789.32	2202651.53			
60	447142.37	2189455.47	160	438493.16	2196771.77	260	434789.99	2202652.28			
61	447136.37	2189456.70	161	438492.80	2196770.84	261	434687.65	2202743.88			
62	447136.17	2189455.72	162	438379.04	2196815.16	262	434686.98	2202743.14			
63	447132.87	2189458.86	163	438386.69	2196836.38	263	434620.01	2202795.03			
64	447121.02	2189459.84	164	438387.63	2196836.04	264	434565.55	2202785.32			
65	447108.56	2189462.40	165	438390.89	2196845.10	265	433994.72	2203313.68			
66	447108.36	2189461.42	166	438389.95	2196845.44	266	433995.40	2203314.42			
67	447088.44	2189465.50	167	438397.71	2196866.98	267	433948.64	2203357.70			
68	447023.54	2189509.01	168	438344.32	2196887.91	268	433947.96	2203356.97			
69	446550.01	2189610.76	169	438344.69	2196888.85	269	433914.73	2203387.73			
70	445925.16	2189643.82	170	438329.03	2196894.98	270	433915.41	2203388.46			
71	445925.22	2189644.82	171	438328.67	2196894.05	271	433821.18	2203475.67			
72	445424.12	2189671.34	172	438313.49	2196900.00	272	433820.50	2203474.94			
73	444844.78	2189987.11	173	438313.86	2196900.94	273	433448.65	2203819.12			
74	44238.83	2190080.06	174	438306.52	2196903.82	274	433284.01	2204018.07			
75	444022.98	2190197.39	175	438306.15	2196902.88	275	433284.78	2204018.70			
76	443864.05	2190292.07	176	438186.66	2196949.75	276	433235.91	2204077.76			
77	443578.59	2190656.20	177	438212.99	2197026.07	277	433124.21	2204289.09			
78	443434.39	2190693.93	178	438132.07	2197059.46	278	433075.37	2204427.01			
79	443426.65	2190693.25	179	438266.85	2197420.52	279	432868.66	2204173.58			
80	443530.39	2190706.39	180	438286.42	2197448.28	280	432851.28	2204264.58			
81	443531.12	2190707.08	181	438280.90	2197460.10	281	432850.30	2204264.40			
82	443444.71	2190799.69	182	438333.38	2197598.87	282	432841.68	2204309.53			
83	443435.98	2190799.01	183	438190.50	2197731.80	283	432837.66	2204349.74			
84	443428.31	2190815.81	184	438191.18	2197732.53	284	432799.93	2204345.81			
85	443429.04	2190816.49	185	438181.10	2197741.91	285	432792.65	2204343.61			
86	443381.75	2190867.17	186	438180.42	2197741.18	286	432780.65	2204611.06			
87	443381.02	2190866.49	187	438113.41	2197803.52	287	432661.08	2204622.64			
88	443374.55	2190873.43	188	438114.09	2197804.26	288	432662.07	2204622.49			
89	443375.28	2190874.11	189	438104.29	2197813.37	289	432666.50	2204681.53			
90	443369.16	2190880.67	190	438103.61	2197812.64	290	432665.51	2204681.68			
91	443358.76										



Линия совмещения с листом 49

43:15:000000:179,
земли лесного фонда;
ВРИ: заготовка древесины;
с-ть: Российская Федерация
аренда: ООО "Богородское"

43:15:440801

Лебяжский муниципальный округ Кировской области

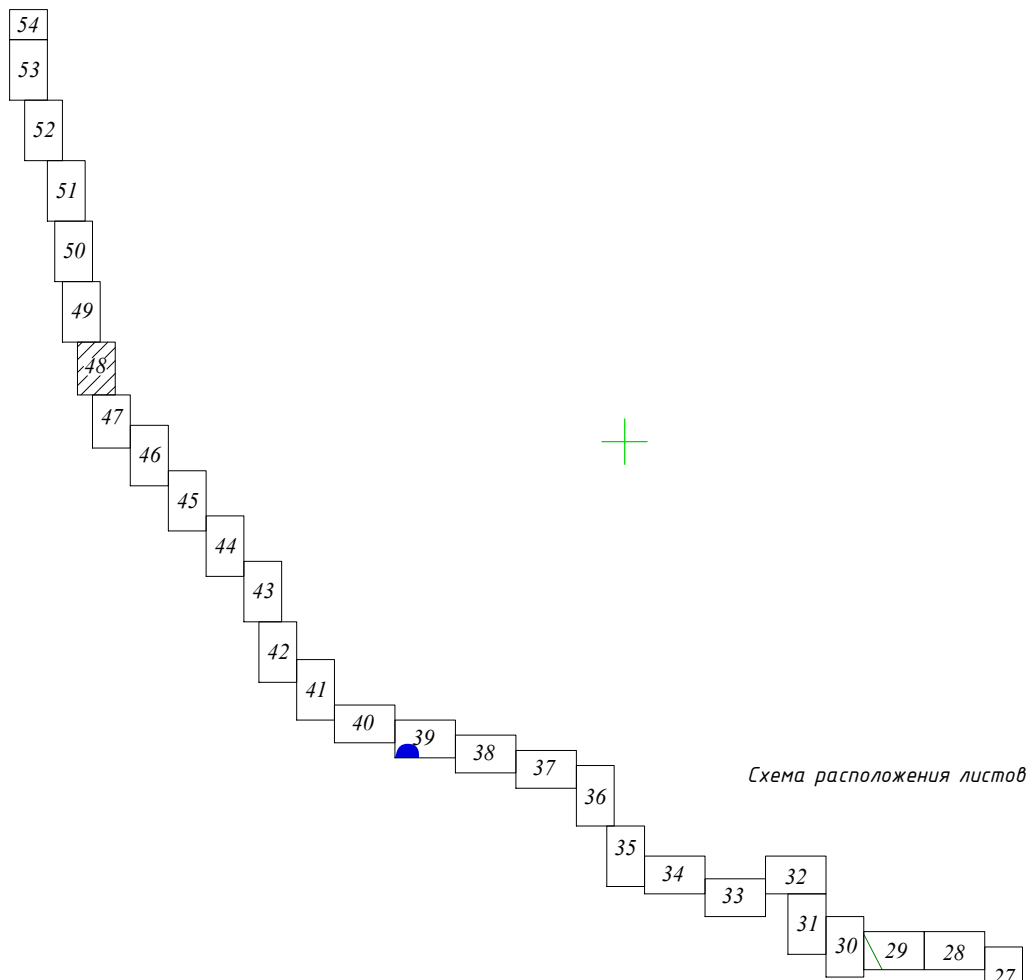


Схема расположения листов


Условные обозначения

- проектируемый газопровод высокого давления II категории
- проектируемый газопровод низкого давления
- граница кадастрового квартала
- граница населенного пункта (по сведениям ЕГРН)
- существующая часть границы, имеющаяся в ЕГРН сведения о которой достаточны для определения ее местоположения
- существующая часть границы, имеющаяся в ЕГРН сведения о которой не достаточны для определения ее местоположения
- номер кадастрового квартала
- кадастровый номер земельного участка, (номер контура неоконченного земельного участка)
- проектные границы публичного сервитута, устанавливаемого на период строительства газопровода
- проектные границы публичного сервитута, устанавливаемого на период эксплуатации газопровода (охранная зона газопровода)
- зона с особыми условиями использования территории (ЗОУИТ)
- обозначение частей земельных участков (земель) публичного сервитута, устанавливаемого на период строительства газопровода, их площади
- обозначение частей земельных участков (земель) публичного сервитута, устанавливаемого на период эксплуатации газопровода, их площади
- обозначение номера контура публичного сервитута, устанавливаемого на период строительства газопровода
- местоположение границ лесного участка, необходимого для размещения линейного объекта "Газопровод межпоселковый к пгт. Лебяжье Лебяжского муниципального округа Кировской области" (в соответствии с проектной документацией лесного участка)

Примечания:

- Система координат МСК-43
- Система высот Балтийская 1977г.
- Высота сечения рельефа 0,5 м.

					5300.001.П.0/0.1623-ПП02		
					Газопровод межпоселковый к пгт. Лебяжье Лебяжского муниципального округа Кировской области		
Изм.	Колуч	Лист № док.	Подп.	Дата	Проект полосы отвода	Стадия	Лист
Разраб.	Чуренкова	12	01.12.24	01.12.24		П	48
Проверил	Кушкова	13	01.12.24	01.12.24			
ГИП	Тучина	14	01.12.24	01.12.24	План трассы газопровода М1:1000	000 "ЦНИИ"	
Н. контр.	Кушкова	15	01.12.24	01.12.24			

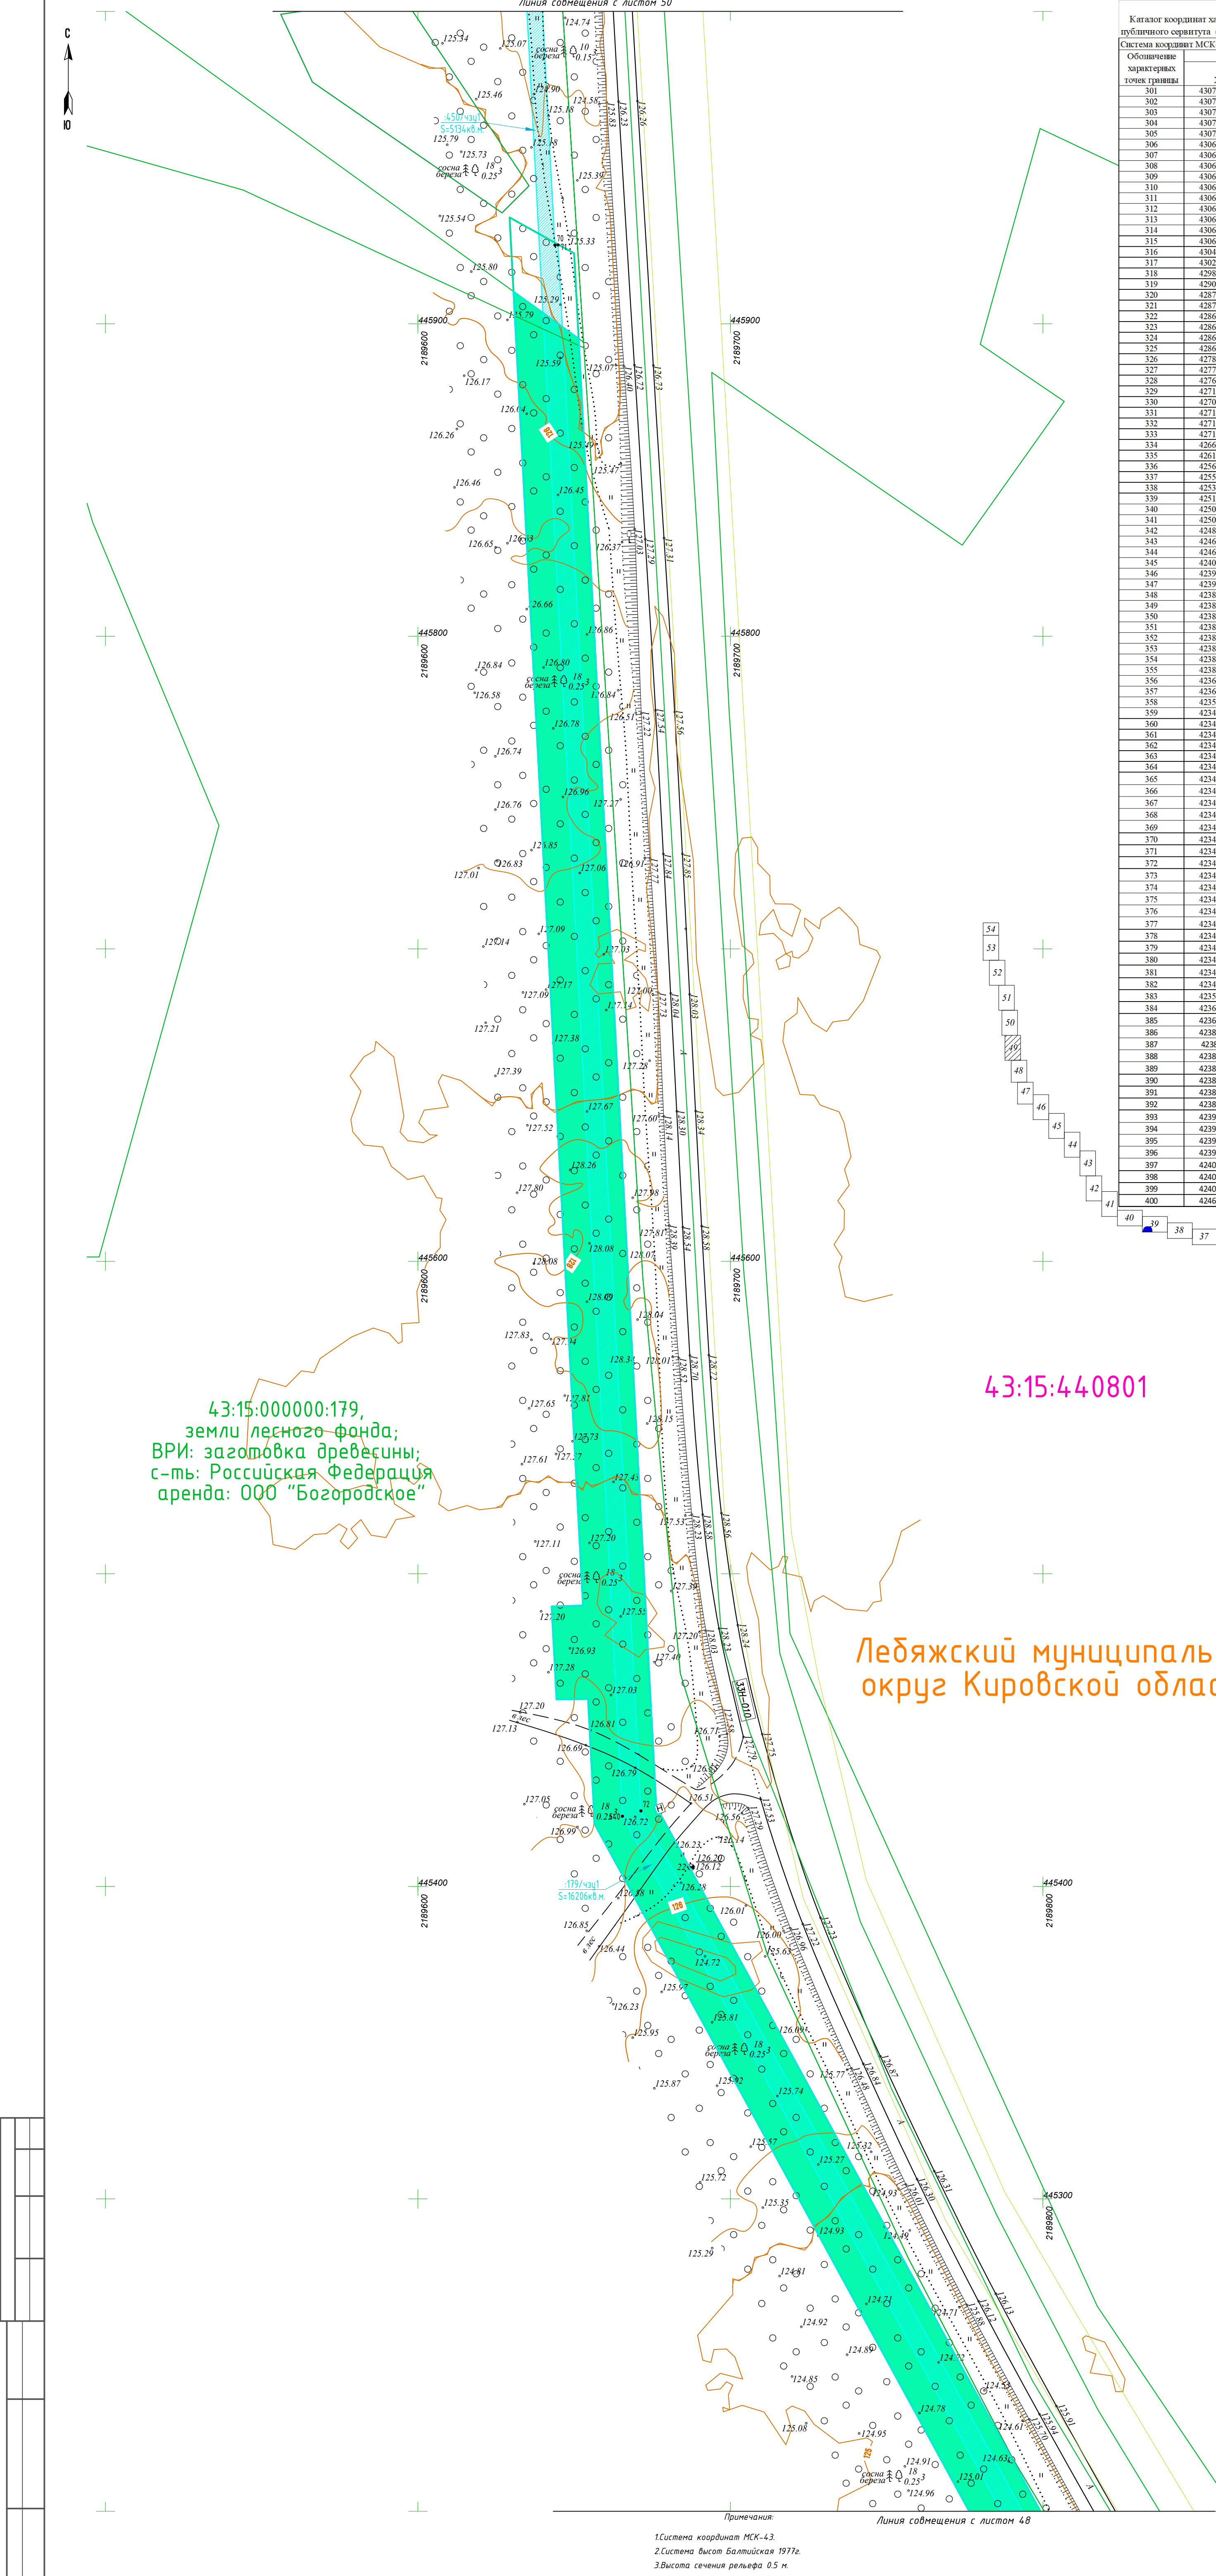

Каталог координат характерных точек границы публичного сервитута (охранная зона газопровода)

Обозначение характерных точек границы	Координаты, м	
	X	Y
301	430759.76	2208825.44
302	430758.56	2208907.05
303	430759.53	2208907.30
304	430723.60	2208968.64
305	430722.63	2208968.39
306	430632.54	2209315.28
307	430633.50	2209315.54
308	430628.11	2209316.30
309	430627.14	2209316.04
310	430618.87	2209367.89
311	430619.84	2209368.14
312	430619.48	2209369.53
313	430617.75	2209392.17
314	430616.76	2209392.09
315	430610.53	2209423.74
316	430478.13	2209709.58
317	430259.69	2209626.45
318	429818.84	2210799.90
319	429071.81	2212337.64
320	428756.30	2211665.83
321	428751.09	2211691.09
322	428621.74	2211671.92
323	428713.59	2211673.91
324	428604.40	2211670.37
325	428604.54	2211669.58
326	427809.19	2211551.55
327	427309.24	2211509.25
328	427635.66	2211518.78
329	427157.80	2211397.93
330	427097.24	2211367.95
331	426981.93	2211329.99
332	427155.56	2211335.35
333	427170.41	2211179.88
334	426673.50	2211045.95
335	426023.59	2210273.64
336	425679.18	2210784.10
337	425508.91	2210977.17
338	425318.20	2211259.11
339	425182.67	2211596.89
340	425162.59	2211629.99
341	425092.36	2211636.55
342	424852.94	2211963.26
343	424631.58	2211895.80
344	424622.59	2211887.19
345	424096.79	2211713.85
346	423927.29	2212176.39
347	423928.23	2212176.73
348	423891.93	2212267.26
349	423893.99	2212267.26
350	423893.22	2212269.37
351	423898.75	2212285.21
352	423891.93	2212302.37
353	423871.87	2212302.71
354	423858.01	2212401.15
355	423857.07	2212400.82
356	423846.76	2213006.21
357	423642.04	2213023.52
358	423524.50	2213327.12
359	423484.64	2213475.55
360	423438.61	2213475.55
361	423479.71	2213497.56
362	423478.74	2213497.73
363	423470.58	2213527.65
364	423471.55	2213527.91
365	423464.67	2213533.49
366	423468.58	2213564.30
367	423467.64	2213564.64
368	423468.29	2213566.42
369	423463.22	2213594.73
370	423481.73	2213597.95
371	423481.05	2213601.89
372	423458.58	2213597.98
373	423464.16	2213566.77
374	423462.01	2213560.84
375	423461.07	2213561.18
376	423458.38	2213553.75
377	423465.67	2213526.65
378	423464.64	2213526.91
379	423474.76	2213496.71
380	423473.79	2213496.45
381	423479.75	2213474.29
382	423480.72	2213474.55
383	423520.69	2213325.88
384	423637.90	2213023.14
385	423634.64	2213005.88
386	423852.34	2212402.14
387	423851.4	2212401.18
388	423868.01	2212355.74
389	423868.95	2212356.07
390	423894.51	2212285.18
391	423888.97	2212269.34
392	423888.03	2212269
393	423924.45	2212169.62
394	423925.39	2212169.96
395	423971.09	2212045.23
396	423970.16	2212044.89
397	424005.94	2211947.23
398	424006.88	2211947.57
399	424094.36	2211708.84
400	424624.73	2211883.68

Каталог координат характерных точек границы публичного сервитута (охранная зона газопровода)

Обозначение характерных точек границы	Координаты, м	
	X	Y
401	424633.48	2211892.26
402	424851.39	2211986.61
403	425087.84	2211635.96
404	425084.59	2211627.61
405	425179.63	2211593.72
406	425114.64	2211572.23
407	425505.74	2210974.71
408	425677.88	2210779.53
409	426161.46	2210923.77
410	426514.05	2211004.62
411	426512.27	2211003.64
412	426623.28	2211029.24
413	426623.06	2211030.21
414	426674.47	2211042.07
415	427175.31	2211177.05
416	427159.39	2211236.54
417	427136.43	2211301.45
418	427102.68	2211386.17
419	427159.19	2211394.15
420	427635.89	2211514.71
421	427704.75	2211505.14
422	427810.25	2211547.66
423	427168.57	2211686.57
424	428752.56	2211664.17
425	429699.08	2211234.6
426	429815.6	2210797.17
427	43037.36	2209621.28
428	430476.33	2209704.61
429	430606.61	2209472.56
430	430612.95	2209389.35
431	430611.34	2209389.27
432	430613.54	2209368.54
433	430613.71	2209367.87
434	430614.68	2209368.12
435	430614.53	2209367.72
436	430613.3	2209362.47
437	430635.79	2209282.88
438	430636.75	2209283.13
439	430674.14	2209139.17
440	430673.18	2209138.91
441	430680.12	2209112.19
442	430681.09	2209112.44
443	430710.39	2208999.59
444	430709.43	2208999.34
445	430712.24	2208988.51
446	430713.21	2208988.76
447	430718.84	2208967.07
448	430717.87	2208966.82
449	430732.4	2208910.9
450	430733.36	2208911.15
451	430757.64	2208817.68
452	430756.69	2208817.35
453	430781.4	2208722.21
454	430815.85	2208686.48
455	431000.95	2208100.25
456	43100.34	2208071.15
457	431317.13	2208023.84
458	431397.71	2207943.15
459	431398.42	2207943.86
460	431314.53	2207726.86
461	432595.63	2207675.41
462	432776.65	2205641.38
463	432775.61	2205453.25
464	432796.68	220541.05
465	432834.08	220545.94
466	432837.72	2205308.95
467	432846.78	2205261.5
468	432845.8	2205261.31
469	432862.81	2205172.21
470	433069.64	2204425.21
471	433118.7	2204286.67
472	433230.89	2204074.41
473	433277.73	2204017.82
474	433278.5	2204018.46
475	433425.45	2203840.89
476	433424.68	2203840.25
477	433445.01	2203815.68
478	433574.86	2203695.5
479	433575.53	2203696.23
480	433819.26	2203470.64
481	433818.58	2203469.91
482	434015.63	2203287.52
483	434016.31	2203288.25
484	434564.25	2202781.07
485	434627.75	2202780.79
486	434681.55	2202742.63
487	434680.89	2202741.88
488	434785.77	2202648
489	434786.44	2202648.75
490	434969.22	2202485.15
491	434934.17	2202415.52
492	435075.64	2202345.13
493	435197.24	2202296.91
494	435196.87	2202295.98
495	435297.07	2202256.26
496	435297.43	2202257.19
497	435450.28	2202196.58
498	435484.87	2202130.07
499	435484.74	2202131.08
500	435657.15	2202168.61

Каталог координат характерных точек границы публичного сервитута (охранная зона газопровода)

Обозначение характерных точек границы	Координаты, м	
	X	Y
501	435657.28	2202169.6
502	435674.84	2202167.31
503	435731.27	2202152.03
504	435731.01	2202151.06
505	435829.27	2202144.46
506	435829.38	2202145.46
507	436239.98	2202014.3
508	436262.31	2201896.52
509	436902.61	2201695.98
510	437280.12	2201394.3
511	437268.63	2201379.94
512	437223.55	2201238.74
513	437245.72	2200691.01
514	437221.43	2200612.81
515	437205.07	2200295.46
516	437124.32	2200135.41
517	437123.43	2200135.87
518	437052.18	2199957.95
519	437053.07	2199957.58
520	437049.37	2199990.33
521	437066.05	2199954.94
522	437063.14	2199954.51
523	437076.22	2199926.72
524	437079.12	2199927.19
525	437128.75	2199821.92
526	437127.84	2199821.49
527	437181.93	2199702.56
528	437184.8	2199702.99
529	437203.94	2199662.4
530	437777.76	2199351.26
531	437736.38	2199276.57
532	437839.74	2199218.92
533	437886.29	2199304.68
534	438207.17	2199148.13
535	438209.72	2199148.13
536	438111.41	2198977.1
537	438110.56	2198977.62
538	437998.66	2198796.47
539	437995.51	2198795.94
540	437934.34	2198796.26
541	437944.49	2198708.78
542	437853.9	2198562.13
543	437854.75	2198561.61
544	437834.41	2198536.68
545	437833.56	2198529.22
546	43793.64	2198464.6
547	43794.5	2198464.07
548	437612.97	2198309.58
549	437758.48	2198065.85
550	437757.9	2198065.03
551	437805.85	2198030.77
552	437804.43	2198030.77
553	438042.84	2197862.67
554	438042.26	2197861.85
555	438047.04	2197858.44
556	438079.22	2197858.44
557	438079.9	2197829.24
558	438179.48	2197736.59
559	438178.79	2197735.86
560	438185.53	2197735.86
561	438186.21	2197730.32
562	438328.68	2197597.77
563	438276.56	2197459.73
564	438295.82	2197459.73
565	438263.28	2197422.4
566	438126.97	2197057.22
567	438207.98	2197023.81
568	438181.63	2196947.42
569	438307.15	2196988.19
570	438306.79	2196987.26
571	438315.41	2196983.88
572	438315.78	2196984.81
573	438331.07	2196988.82
574	438330.7	2196987.88
575	438344.76	2196982.37
576	438345.13	2196983.3
577	438392.63	2196984.67
578	438386.25	2196984.97
579	438385.31	2196984.31
580	438381.99	2196983.1
581	438382.93	2196983.76
582	438373.96	2196982.85
583	438489.93	2196767.66
584	438489.57	2196766.73
585	438572.59	2196734.38
586	438572.95	2196735.31
587	439408.28	2196409.84
588	439403.76	2196398.09
589	439504.94	2195703.45
590	439707.94	2194944.94
591	439706.98	2194944.69
592	439755.65	

43:15:440801:263
земли сельскохозяйственного назначения;
ВРИ: для ведения крестьянского
(фермерского) хозяйства;
пожизненное наследуемое владение:
крестьянское (фермерское) хозяйство
"Надежда"

Каталог координат характерных точек границы
публичного сервитута (охранная зона
газопровода)

Обозначение характерных точек границы	Координаты м	
	X	Y
601	440095,01	2193285,61
602	440094,18	2193285,05
603	440168,22	2193172,3
604	440169,05	2193172,85
605	440315,92	2192949,2
606	440443,88	2192799,93
607	440602,24	2193665,39
608	440845,27	2192500,19
609	441426,54	2192225,15
610	441794,47	2192030,55
611	441794	2192029,66
612	441911,4	2191967,57
613	441911,87	2191968,45
614	441930,11	2191958,81
615	442558,76	2191466,2
616	442713,2	2191312,13
617	442809,19	2191277,92
618	443320,7	2190855,92
619	443345,86	2190854,8
620	443362,08	2190868,29
621	443362,72	2190867,52
622	443368,94	2190872,44
623	443371,86	2190868,87
624	443372,69	2190869,55
625	443379,75	2190861,99
626	443379,02	2190861,3
627	443423,02	2190814,15
628	443423,75	2190814,83
629	443439,09	2190798,39
630	443438,36	2190797,71
631	443526,37	2190703,37
632	443527,1	2190704,05
633	443539,08	2190691,21
634	443538,35	2190690,52
635	443574,02	2190652,29
636	443860,02	2190287,49
637	444019,94	2190192,21
638	444236,88	2190174,29
639	444842,83	2189981,34
640	445422,44	2189605,42
641	446002,61	2189634,72
642	446002,66	2189635,72
643	446549,49	2189606,78
644	447030,81	2189505,29
645	447036,72	2189454,77
646	447108,04	2189457,4
647	447107,84	2189456,42
648	447120,56	2189453,81
649	447120,76	2189454,79
650	447136,1	2189451,65
651	447135,9	2189450,67
652	447141,72	2189449,48
653	447141,92	2189449,46
654	447168,92	2189444,92
655	448072,03	2189139,71
656	448076,2	2189152,04
657	448454,53	2189133,01
658	448697,53	2188965,98
659	448935,52	2188923,89
660	449379,19	2188870,37
661	449411,9	2188867,86
662	449411,4	2188861,34
663	449415,39	2188861,04
664	449415,87	2188867,55
665	449427,37	2189003,8
666	449494,81	2188997,64
667	449494,79	2188997,41
668	449494,75	2188996,43
669	449494,8	2188995,45
670	449494,95	2188994,48
671	449495,2	2188993,53
672	449495,54	2188992,61
673	449495,96	2188991,72
674	449496,47	2188990,88
675	449497,06	2188990,1
676	449497,73	2188989,38
677	449498,46	2188988,72
678	449499,25	2188988,15
679	449500,1	2188987,65
680	449500,99	2188987,23
681	449501,91	2188986,91
682	449502,87	2188986,68
683	449503,84	2188986,54
684	449515,29	2188985,5
685	449516,27	2188985,46
686	449517,25	2188985,51
687	449518,22	2188985,67
688	449519,17	2188985,91
689	449520,09	2188986,25
690	449520,98	2188986,67
691	449521,82	2188987,18
692	449522,6	2188987,78
693	449523,32	2188988,44
694	449523,98	2188989,17
695	449524,55	2188989,96
696	449525,05	2188990,81
697	449525,47	2188991,7
698	449525,79	2188992,63
699	449526,02	2188993,38
700	449526,16	2188994,55
701	449526,61	2188999,53
702	449526,65	2189000,51
703	449526,6	2189001,49
704	449526,45	2189002,46
705	449526,2	2189003,41
706	449525,86	2189004,33
707	449525,44	2189005,22
708	449524,93	2189006,05
709	449524,34	2189006,84

S = 199170 кв.м.

43:15:440801

43:15:440801:450(2)
земли сельскохозяйственного назначения;
ВРИ: сельскохозяйственное использование;
с-ть: АО "Мокинское";

Лебяжский муниципальный
округ Кировской области


43:15:440801:450(2)
земли сельскохозяйственного назначения;
ВРИ: сельскохозяйственное использование;
с-ть: АО "Мокинское";

Схема расположения листов

Примечания:

1. Система координат МСК-43.
2. Система высот Балтийская 1977г.
3. Высота сечения рельефа 0,5 м.

				5300.001.П.0/0.1623-ПП02				
				Газопровод межпоселковый к пгт. Лебяжье Лебяжского муниципального округа Кировской области				
Изм.	Колуч	Лист № док	Подп.	Дата	Проект полосы отвода	Стадия	Лист	Листов
Разраб		Чиренкова		01.12.24		П	50	
Проверил		Кушкова		01.12.24				
ГИП		Тюмина		01.12.24				
Н. контр.		Кушкова		01.12.24	План трассы газопровода М:1:1000			
					000 "ШИП"			

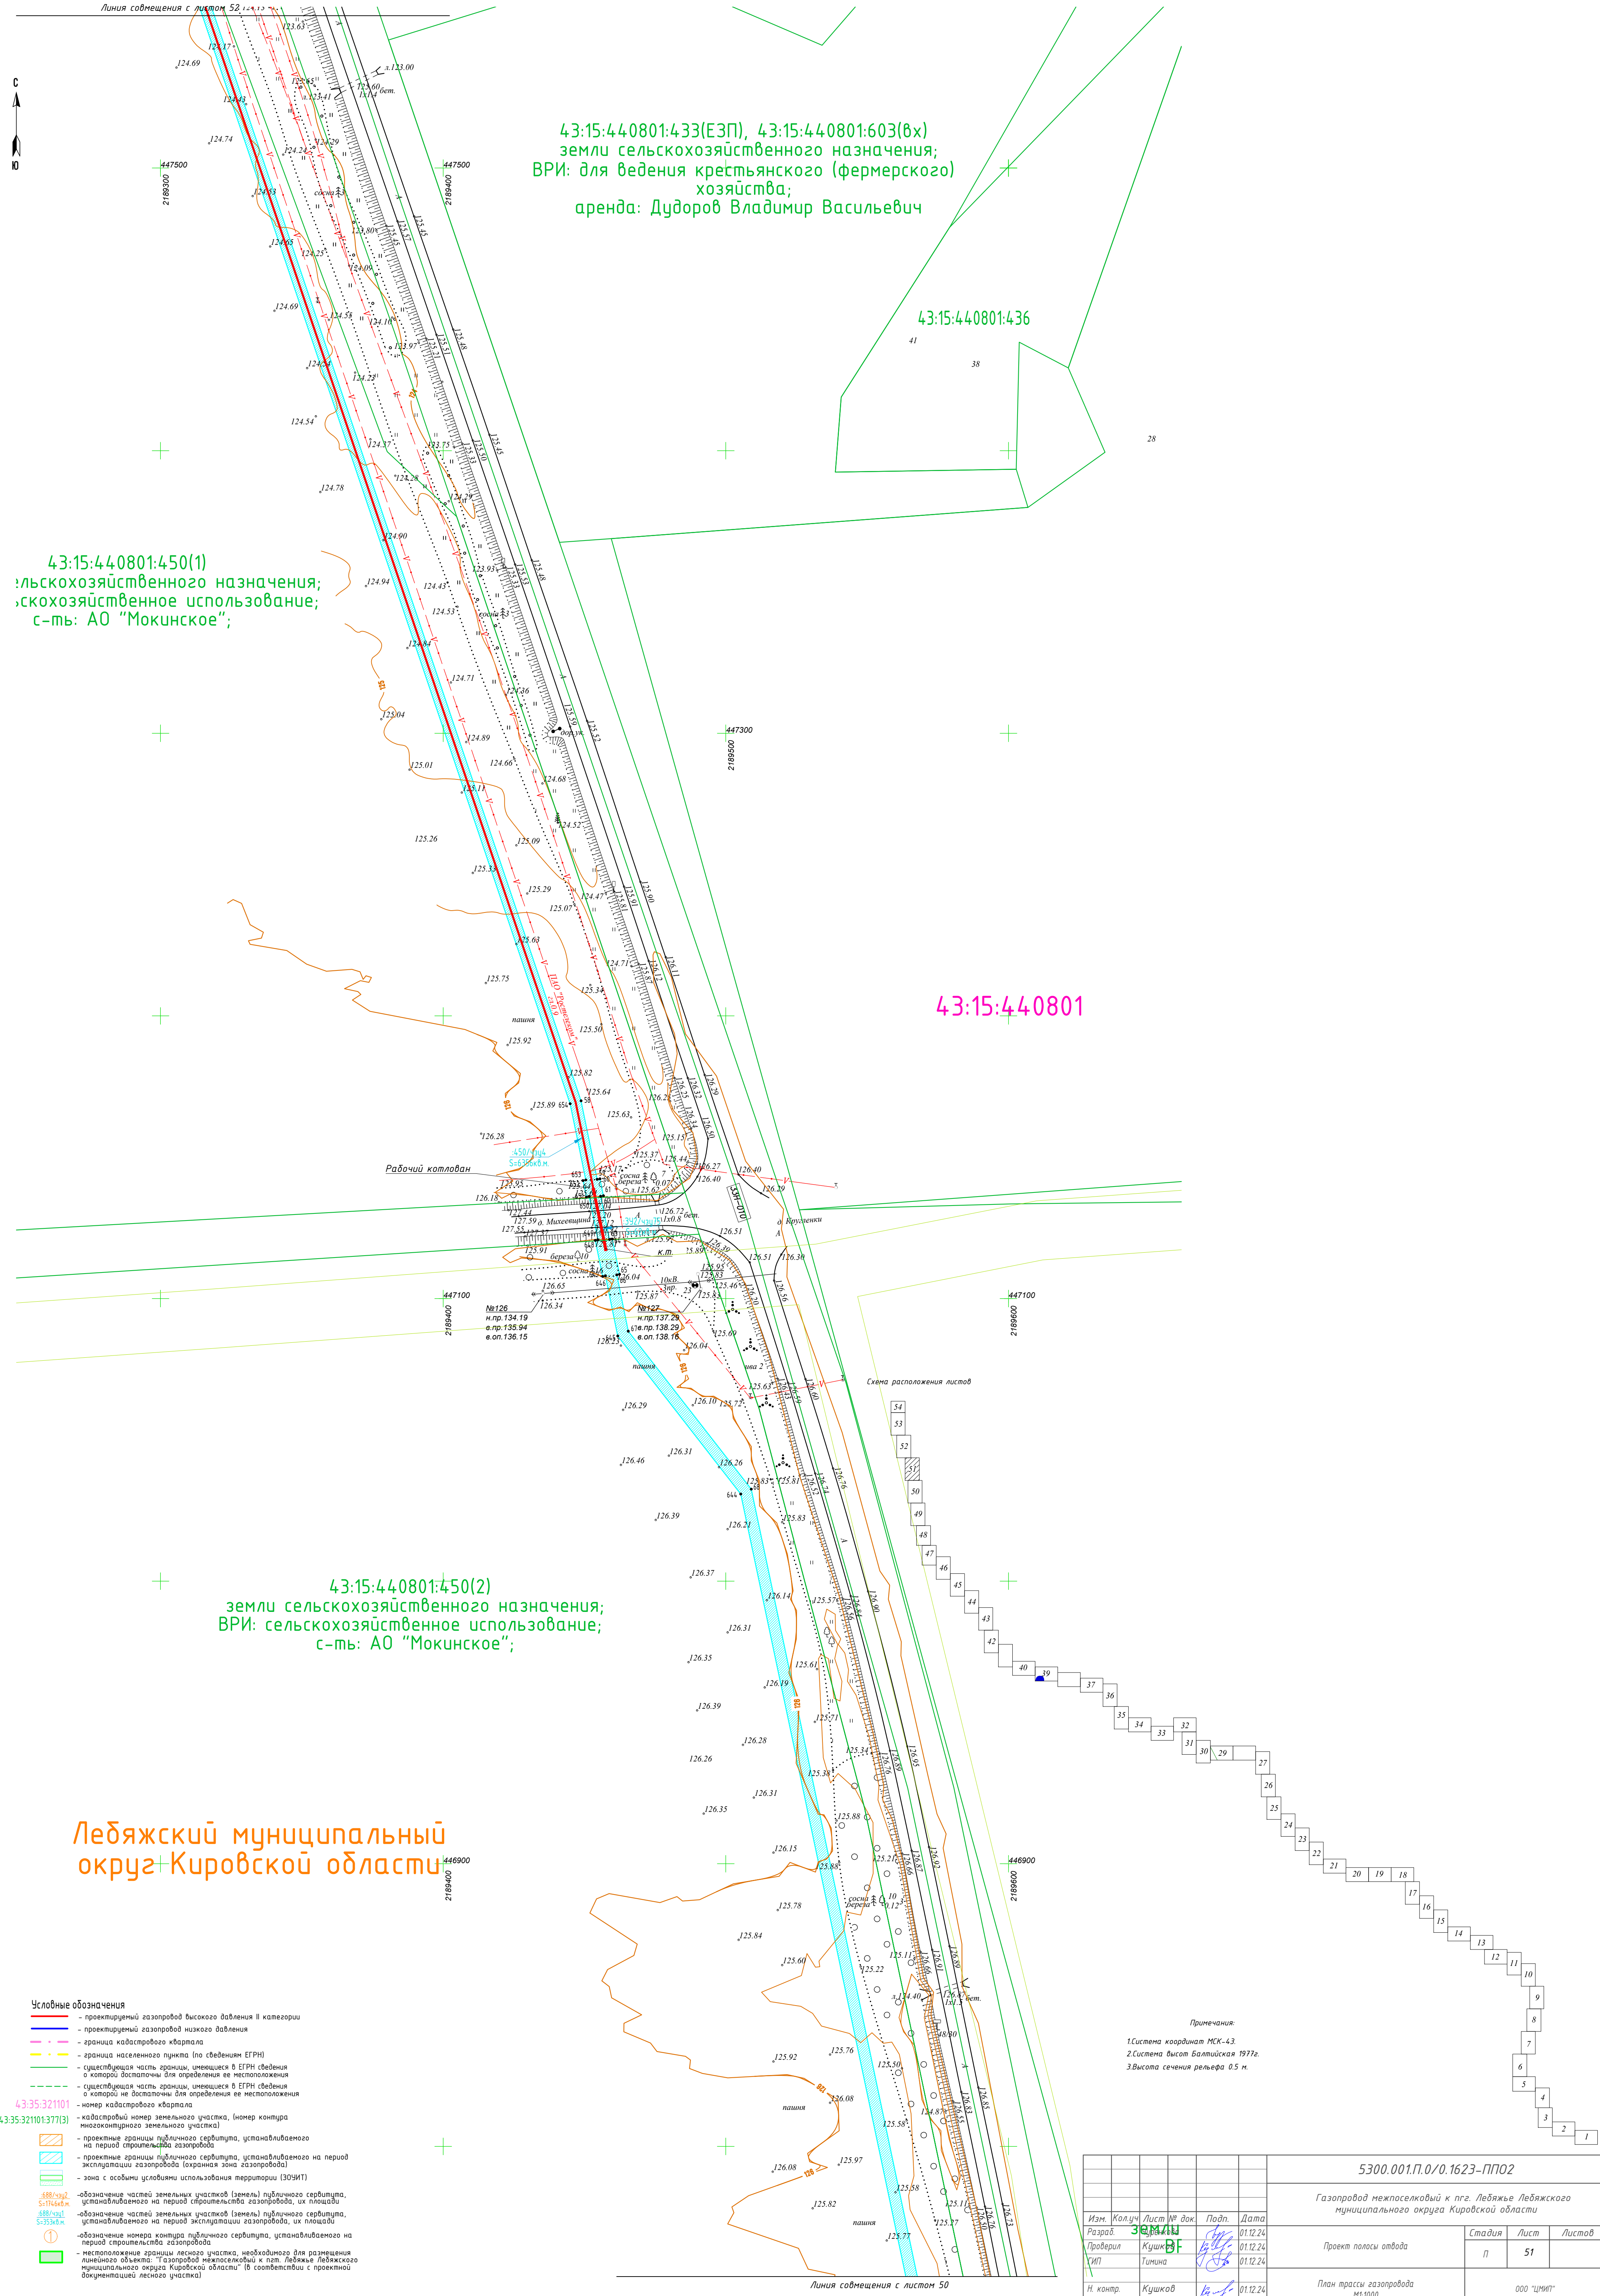

43:15:440801:450(1)
земли сельскохозяйственного назначения;
сельскохозяйственное использование;
с-ть: АО "Мокинское";

43:15:440801:433(ЕЗП), 43:15:440801:603(6х)
земли сельскохозяйственного назначения;
ВРИ: для ведения крестьянского (фермерского)
хозяйства;
аренда: Дудоров Владимир Васильевич

43:15:440801:436

43:15:440801

43:15:440801:450(2)
земли сельскохозяйственного назначения;
ВРИ: сельскохозяйственное использование;
с-ть: АО "Мокинское";

Лебяжский муниципальный
округ Кировской области

- Условные обозначения
- проектируемый газопровод высокого давления II категории
 - проектируемый газопровод низкого давления
 - граница кадастрового квартала
 - граница населенного пункта (по сведениям ЕГРН)
 - существующая часть границы, имеющаяся в ЕГРН (сведения о которой достаточны для определения ее местоположения)
 - существующая часть границы, имеющаяся в ЕГРН (сведения о которой не достаточны для определения ее местоположения)
 - номер кадастрового квартала
 - кадастровый номер земельного участка, (номер контура многоконтурного земельного участка)
 - проектные границы публичного сервитута, устанавливаемого на период строительства газопровода
 - проектные границы публичного сервитута, устанавливаемого на период эксплуатации газопровода (охранная зона газопровода)
 - зона с особыми условиями использования территории (ЗООИТ)
 - обозначение частей земельных участков (земель) публичного сервитута, устанавливаемого на период строительства газопровода, их площади
 - обозначение частей земельных участков (земель) публичного сервитута, устанавливаемого на период эксплуатации газопровода, их площади
 - обозначение номера контура публичного сервитута, устанавливаемого на период строительства газопровода
 - местоположение границы лесного участка, необходимого для размещения линейного объекта "Газопровод межпоселковый к пгт. Лебяжье Лебяжского муниципального округа Кировской области" (в соответствии с проектной документацией лесного участка)

Примечания:
1. Система координат МСК-43.
2. Система высот Балтийская 1977г.
3. Высота сечения рельефа 0.5 м.

					5300.001.П.0/0.1623-ПП02			
					Газопровод межпоселковый к пгт. Лебяжье Лебяжского муниципального округа Кировской области			
Изм.	Колуч.	Лист № док.	Подп.	Дата	Проект полосы отвода	Стадия	Лист	Листов
Разраб.	Зеленый	43	19	01.12.24		П	51	
Проверил	Кушн	43	19	01.12.24				
СМП	Тимина	43	19	01.12.24	План трассы газопровода М1:1000	000 "ЧИМ"		
Н. контр.	Кушнов	43	19	01.12.24				



Лебяжский муниципальный округ Кировской области

43:15:440801:450(1)
земли сельскохозяйственного назначения;
ВРИ: сельскохозяйственное использование;
с-ть: АО "Мокинское";


Схема расположения листов


Условные обозначения

- проектируемый газопровод высокого давления II категории
- проектируемый газопровод низкого давления
- граница кадастрового квартала
- граница населенного пункта (по сведениям ЕГРН)
- существующая часть границы, имеющаяся в ЕГРН сведения о которой достаточны для определения ее местоположения
- существующая часть границы, имеющаяся в ЕГРН сведения о которой не достаточны для определения ее местоположения
- номер кадастрового квартала
- кадастровый номер земельного участка, (номер контура многоконтурного земельного участка)
- проектные границы публичного сервитута, устанавливаемого на период строительства газопровода
- проектные границы публичного сервитута, устанавливаемого на период эксплуатации газопровода (охранная зона газопровода)
- зона с особыми условиями использования территории (ЗОУИТ)
- обозначение частей земельных участков (земель) публичного сервитута, устанавливаемого на период строительства газопровода, их площади
- обозначение частей земельных участков (земель) публичного сервитута, устанавливаемого на период эксплуатации газопровода, их площади
- обозначение номера контура публичного сервитута, устанавливаемого на период строительства газопровода
- местоположение границы лесного участка, необходимого для размещения линейного объекта "Газопровод межпоселковый к пгт. Лебяжье Лебяжского муниципального округа Кировской области" (в соответствии с проектной документацией лесного участка)

Примечания:
1. Система координат МСК-43.
2. Система высот Балтийская 1977г.
3. Высота сечения рельефа 0.5 м.


5300.001.П.0/0.1623-ПП02									
Газопровод межпоселковый к пгт. Лебяжье Лебяжского муниципального округа Кировской области									
Изм.	Кол.	Лист	№ док.	Подп.	Дата	Проект полосы отвода	Стадия	Лист	Листов
Разраб.	Чуренкова	01.12.24					П	51	
Проверил	Кушкова	01.12.24							
Инж.	Тимова	01.12.24				План трассы газопровода М1:1000	000 "ЧИТ"		
Н. контр.	Кушкова	01.12.24							

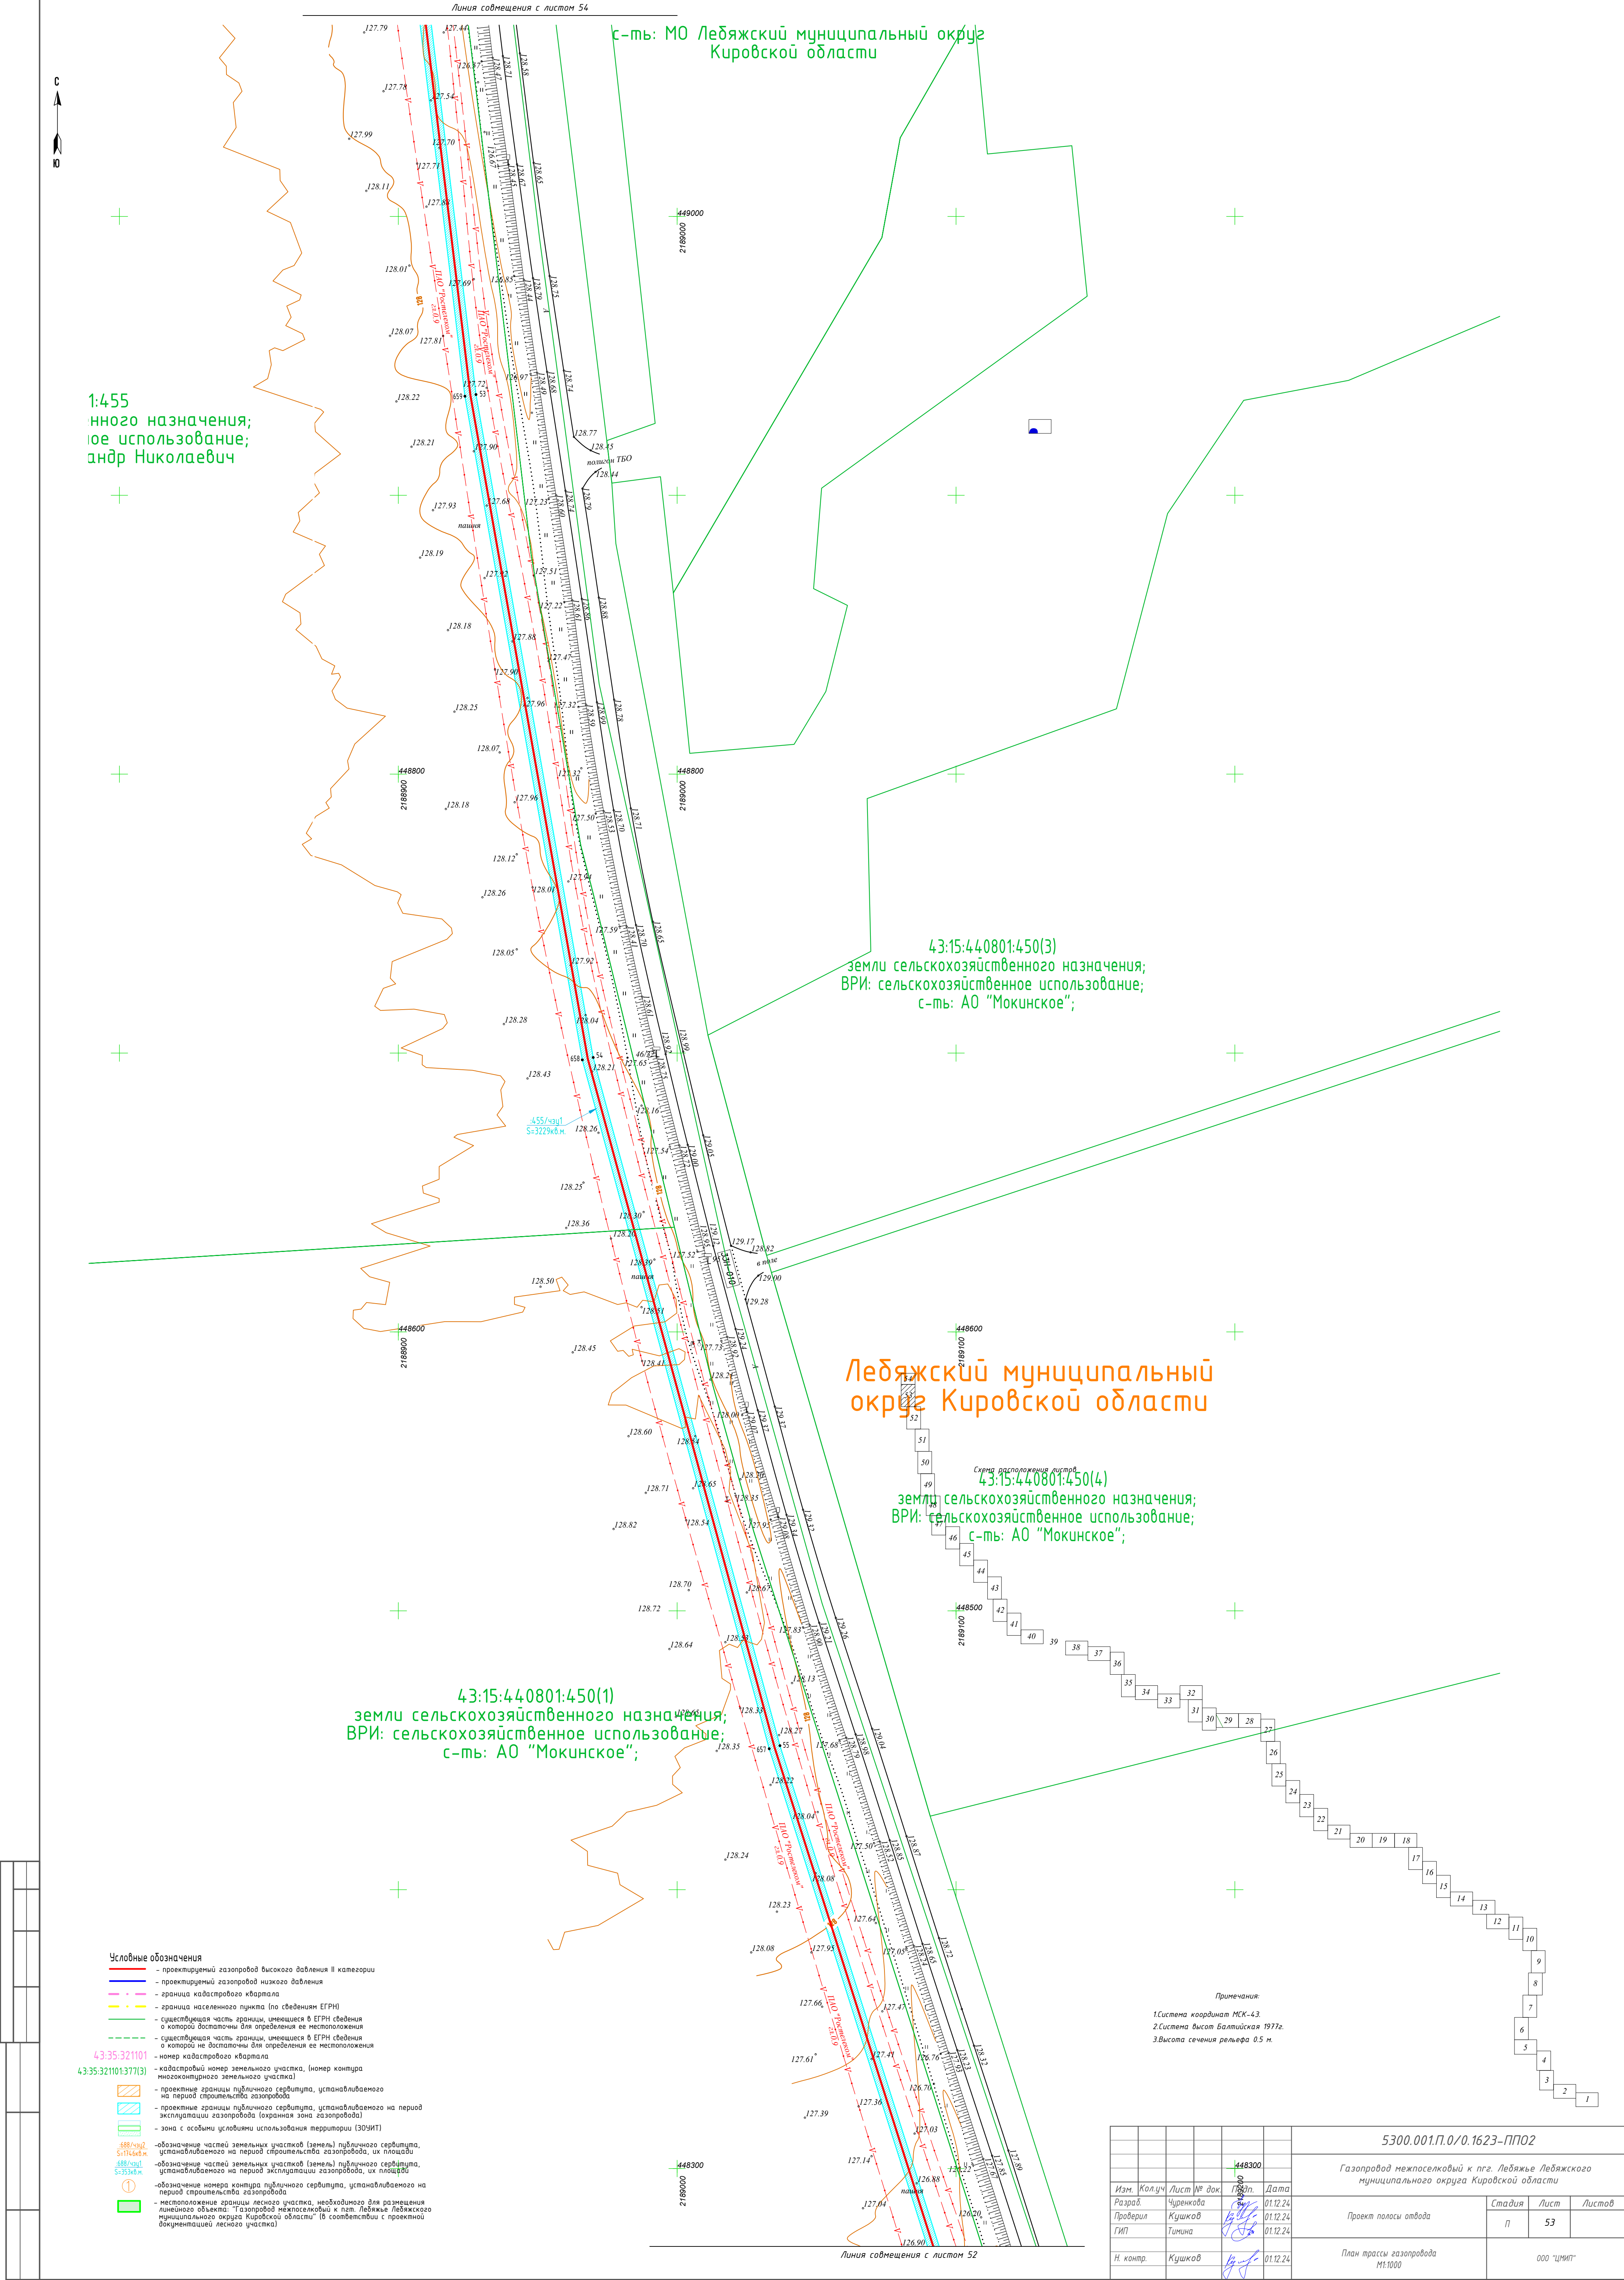

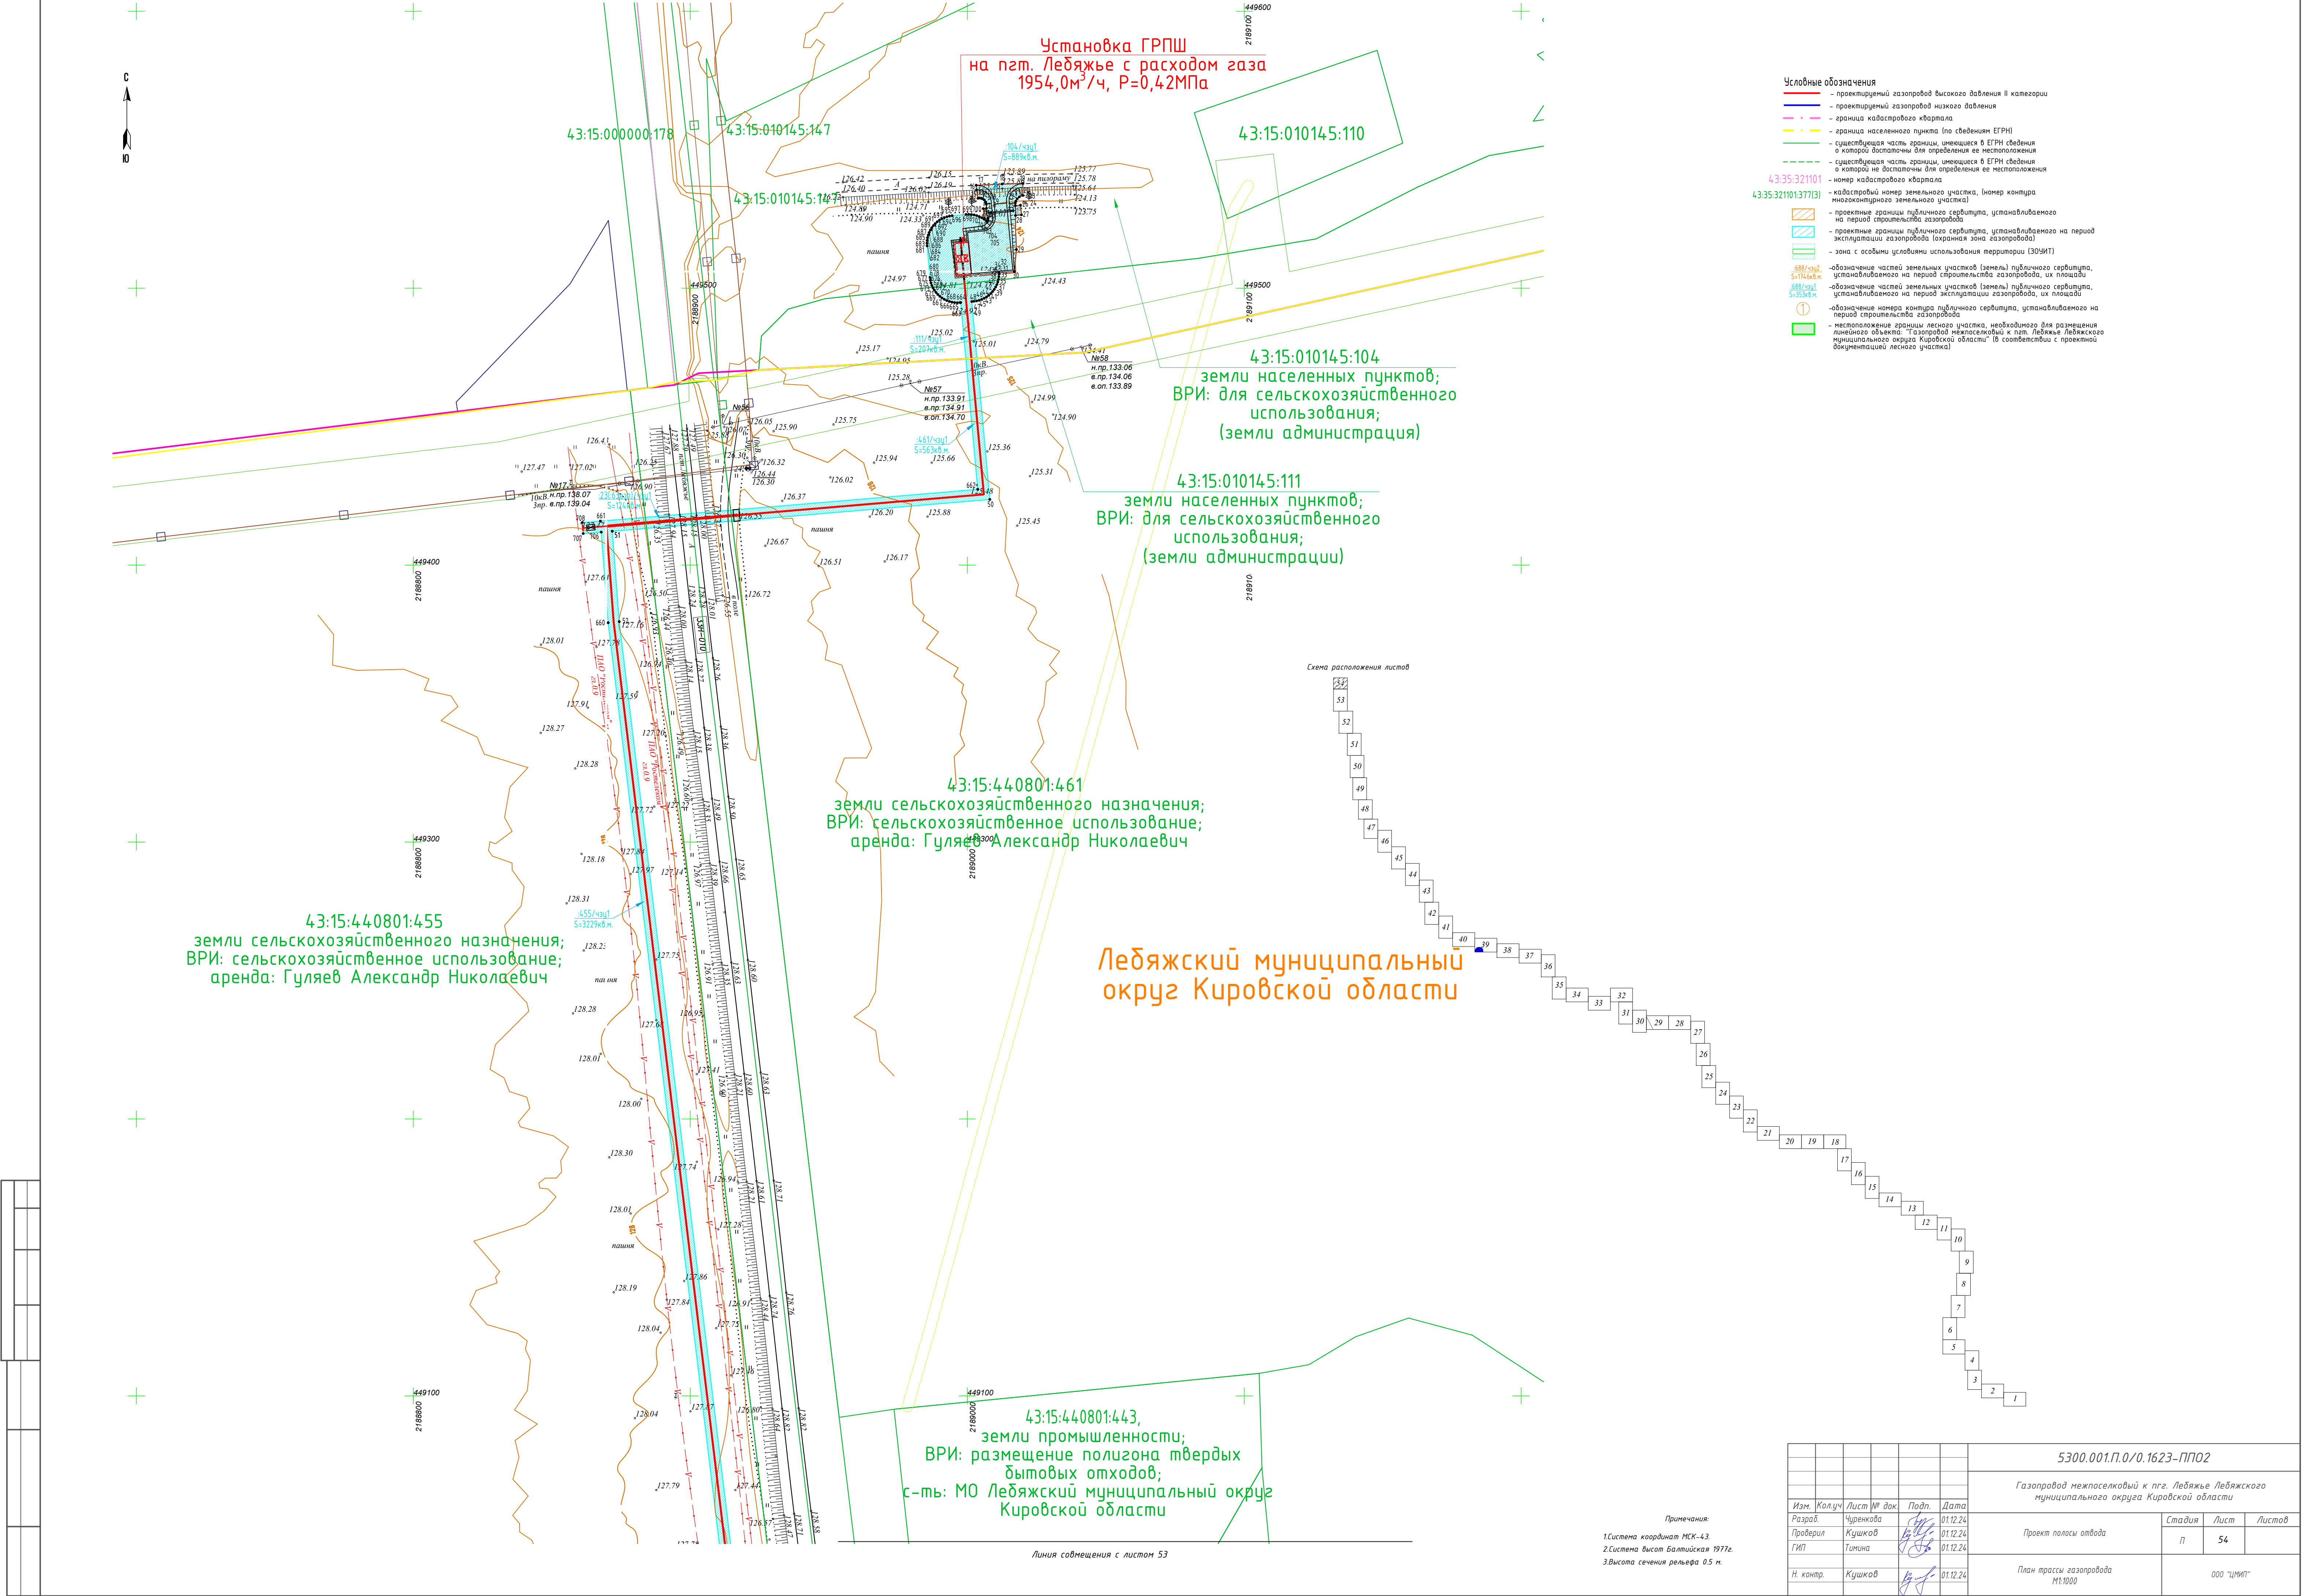

- Условные обозначения**
- проектируемый газопровод высокого давления II категории
 - проектируемый газопровод низкого давления
 - граница кадастрового квартала
 - граница населенного пункта (по сведениям ЕГРН)
 - существующая часть границы, имеющаяся в ЕГРН сведения о которой достаточны для определения ее местоположения
 - существующая часть границы, имеющаяся в ЕГРН сведения о которой не достаточны для определения ее местоположения
 - номер кадастрового квартала
 - кадастровый номер земельного участка, (номер контура многоконтурного земельного участка)
 - проектные границы публичного сервитута, устанавливаемого на период строительства газопровода
 - проектные границы публичного сервитута, устанавливаемого на период эксплуатации газопровода (охранная зона газопровода)
 - зона с особыми условиями использования территории (ЗОУИТ)
 - обозначение частей земельных участков (земель) публичного сервитута, устанавливаемого на период строительства газопровода, их площади
 - обозначение частей земельных участков (земель) публичного сервитута, устанавливаемого на период эксплуатации газопровода, их площади
 - обозначение номера контура публичного сервитута, устанавливаемого на период строительства газопровода
 - местоположение границы лесного участка, необходимого для размещения линейного объекта "Газопровод межпоселковый к пгт. Лебяжье Лебяжского муниципального округа Кировской области" (в соответствии с проектной документацией лесного участка)

Схема расположения листов

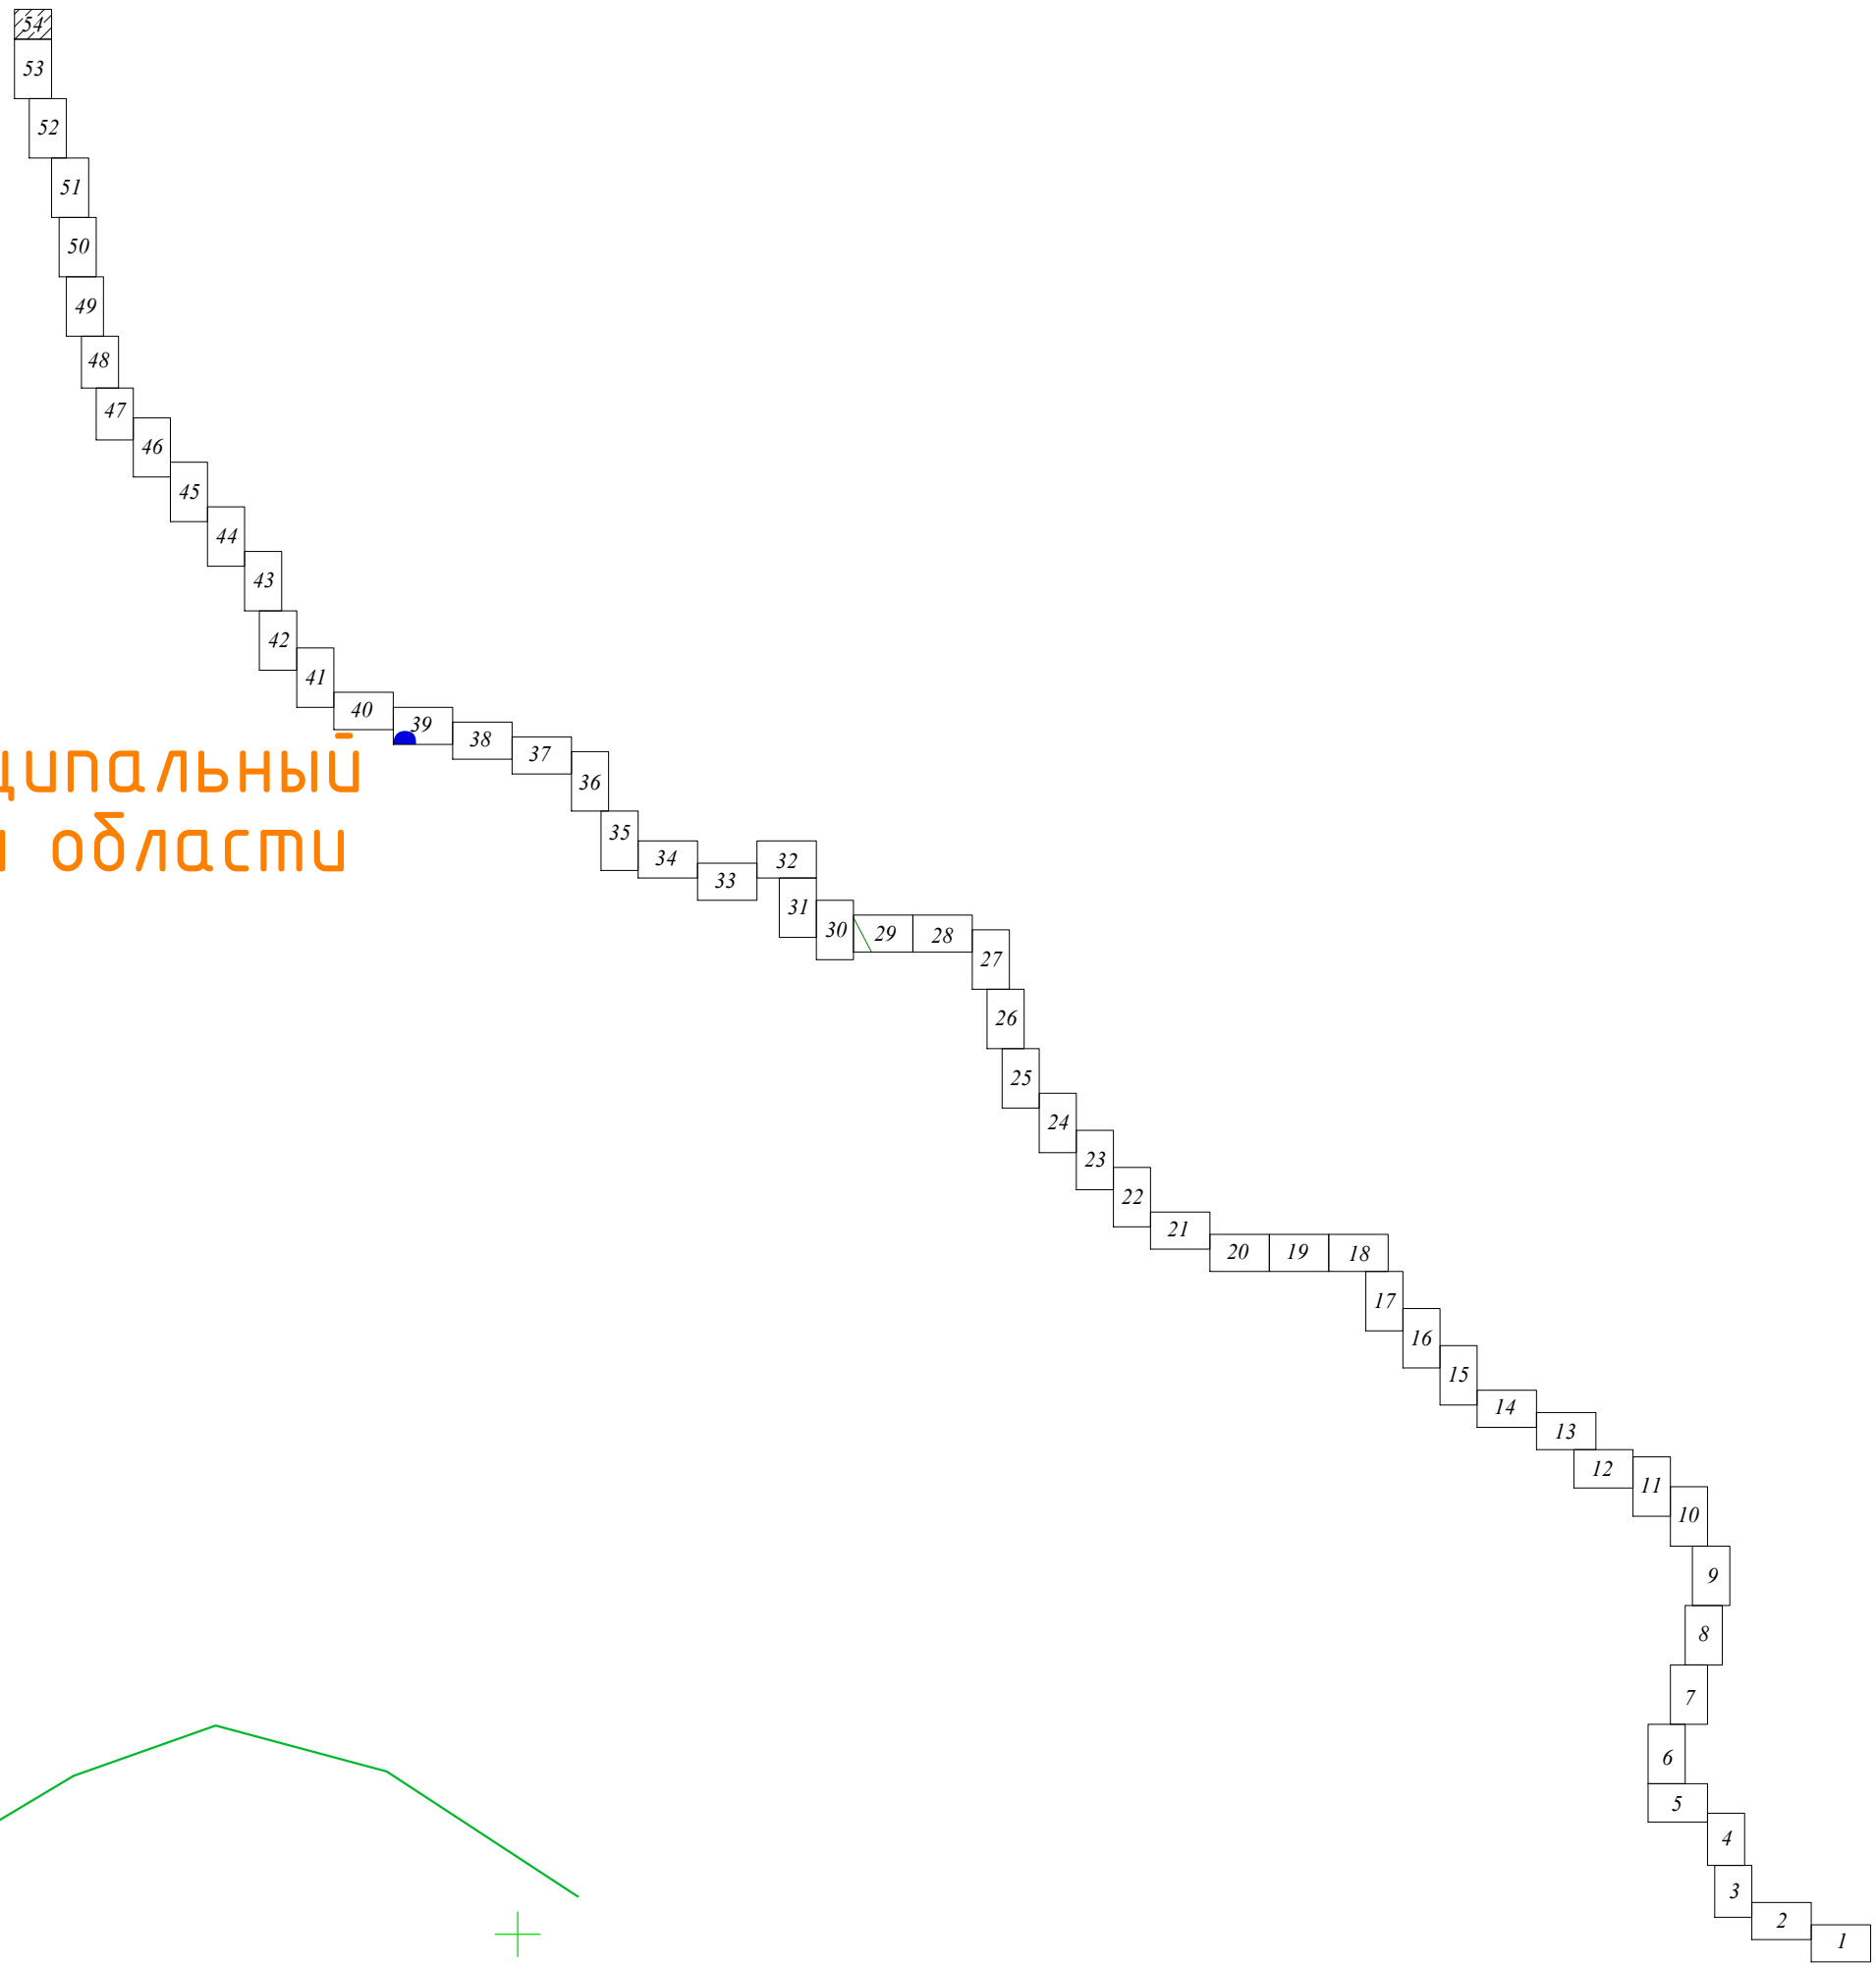

Примечания:
1. Система координат МСК-43.
2. Система высот Балтийская 1977г.
3. Высота сечения рельефа 0,5 м.

5300.001.П.0/0.1623-ПП02					
Газопровод межпоселковый к пгт. Лебяжье Лебяжского муниципального округа Кировской области					
Изм.	Колуч.	Лист № док.	Подп.	Дата	
Разраб.	Чуренкова			01.12.24	
Проверил	Кушкова			01.12.24	
ГИП	Тимина			01.12.24	
Н. контр.	Кушкова			01.12.24	
Проект полосы отвода				Стадия	Лист
				П	54
План трассы газопровода М1:1000				000 "ЦМИТ"	