


Приложение
к постановлению администрации
Лебяжского муниципального
района Кировской области
от _____ 2015 № _____

СХЕМА РАЗМЕЩЕНИЯ РЕКЛАМНОЙ КОНСТРУКЦИИ

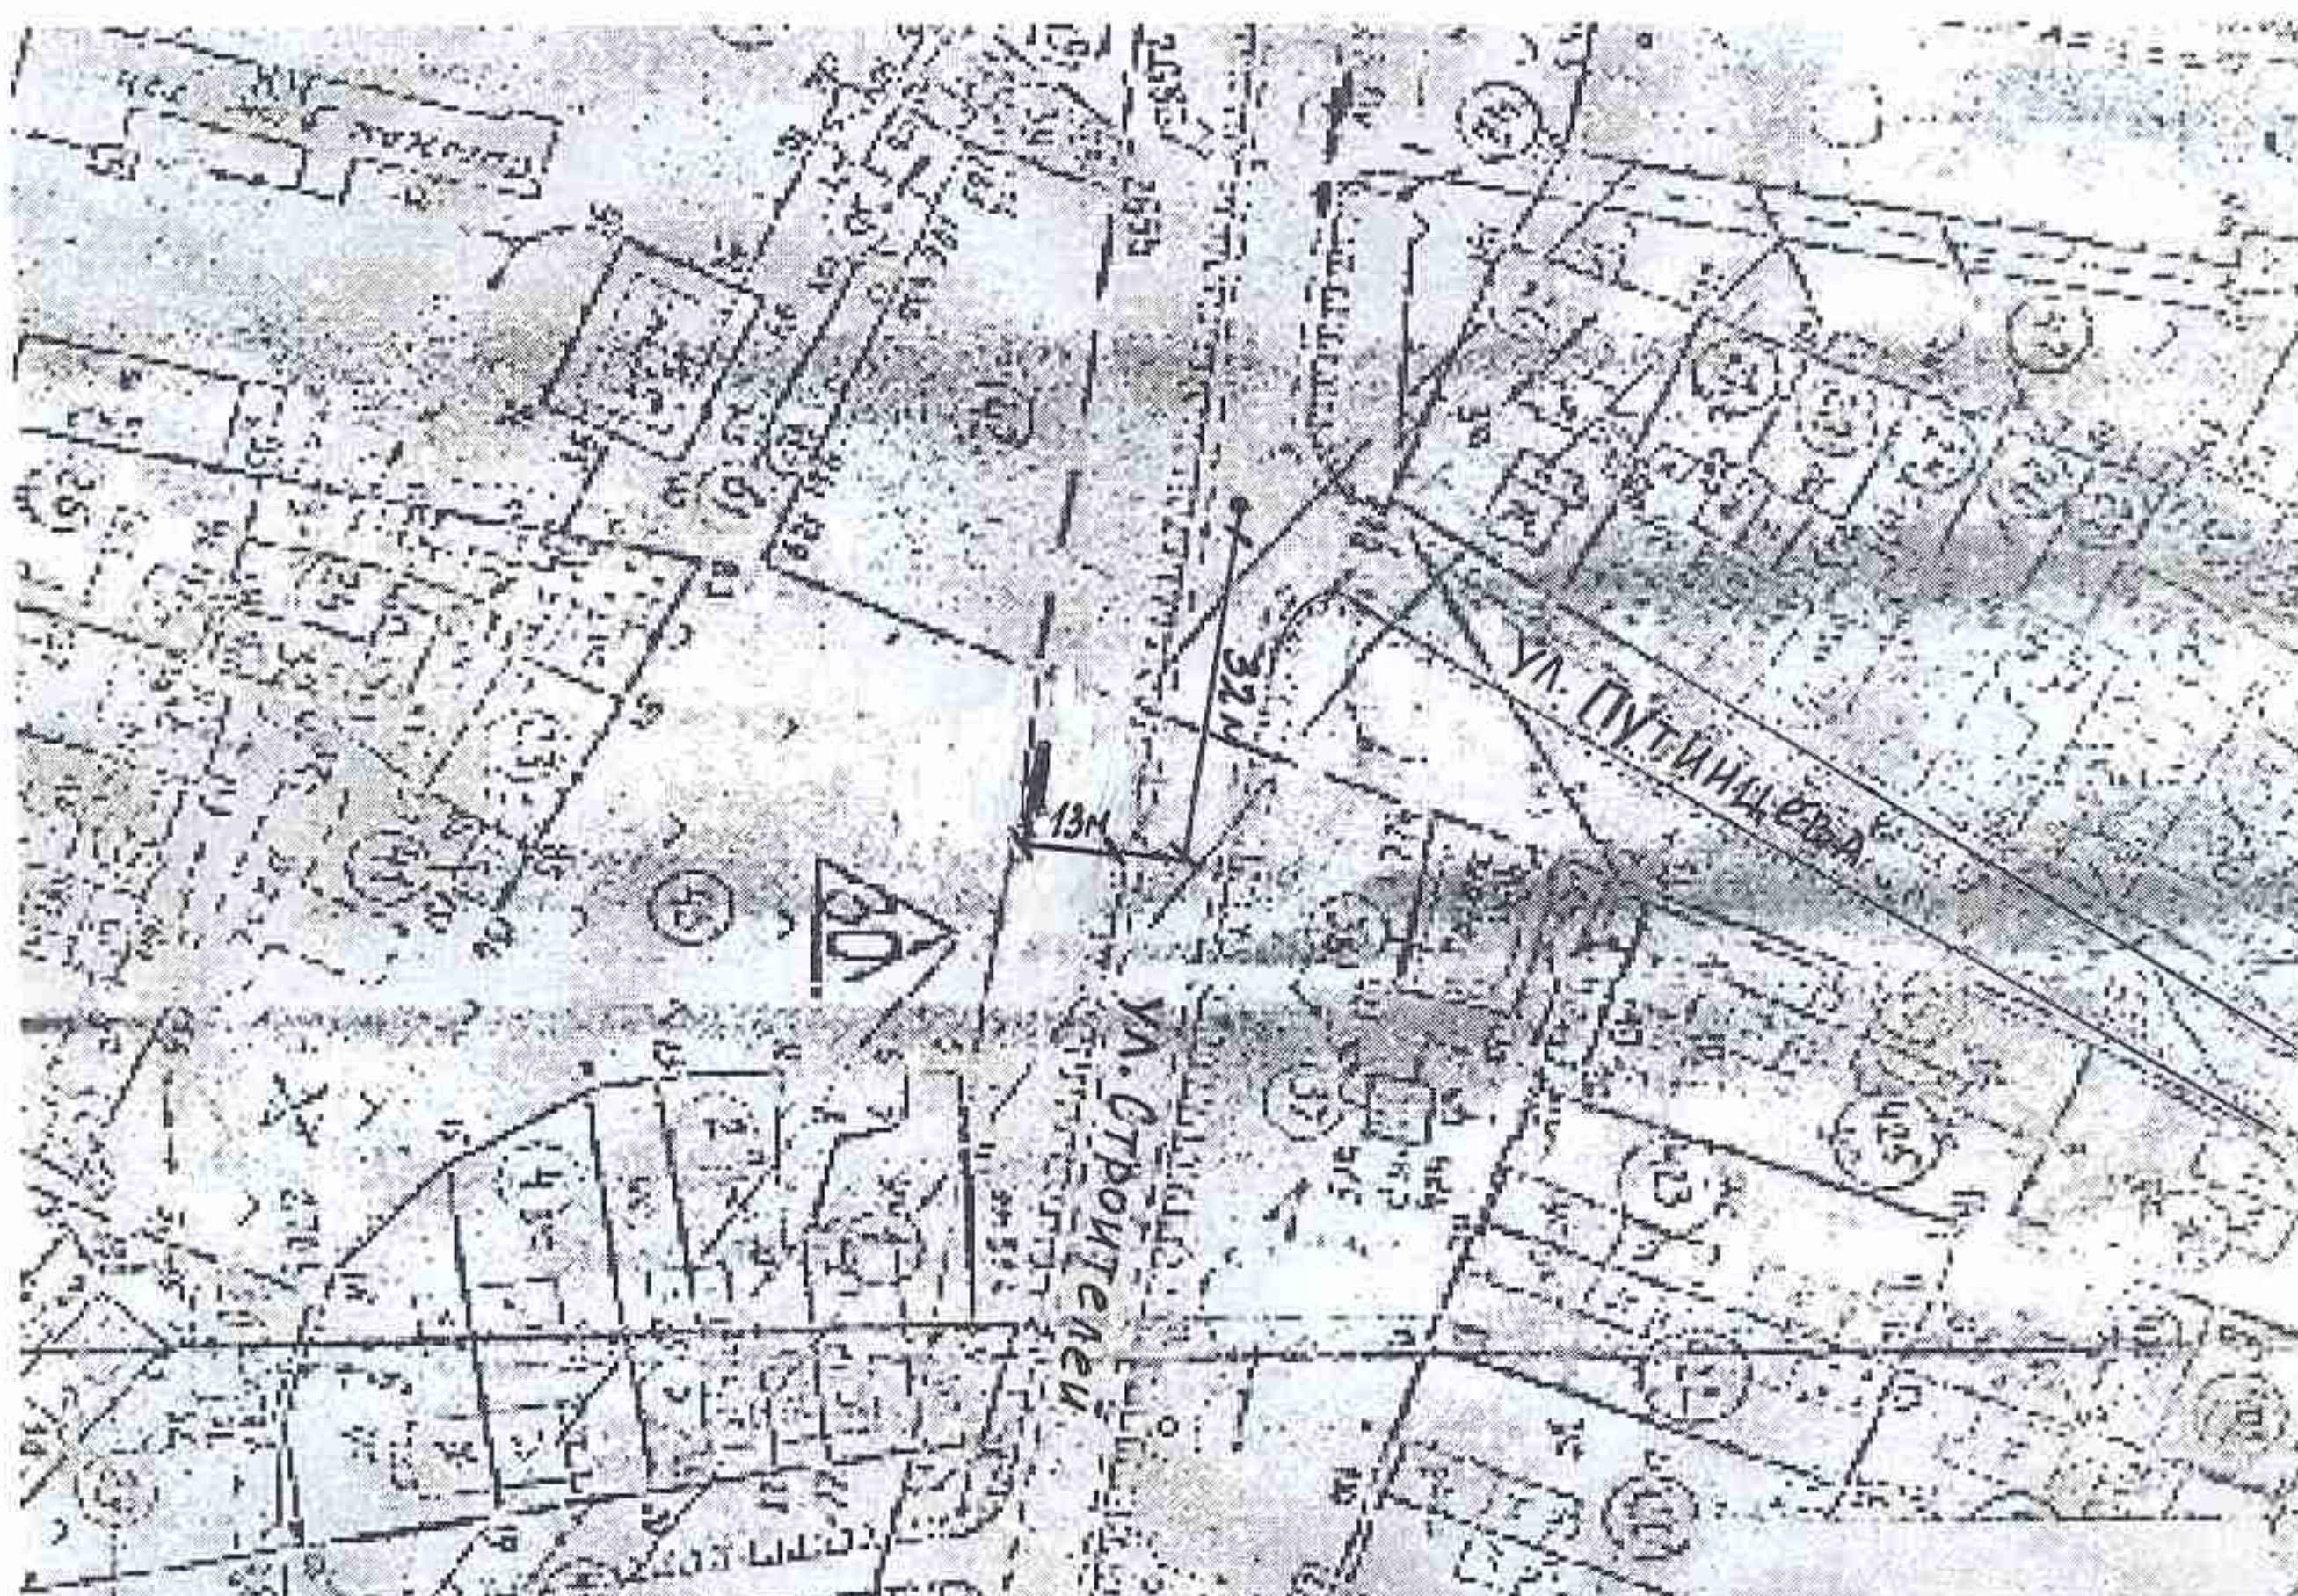

— - место установки рекламной конструкции формата 2,0*3,0 м (в*h)

Типы рекламных конструкций

№п/п	Адрес рекламной конструкции	Условные обозначения на карте	Тип рекламной конструкции
1.	Пгт Лебяжье, в 32 метрах от пересечения улиц Путинцева и Строителей, на правой стороне ул. Строителей по направлению в сторону г. Уржум (на расстоянии 13 метров от обочины автодороги по ул. Строителей), кадастровый номер земельного участка 43:15:010130	№7	Тканевый баннер на металлическом каркасе