


Приложение
к постановлению администрации
Лебяжского муниципального
района Кировской области
от _____ 2015 № _____

СХЕМА РАЗМЕЩЕНИЯ РЕКЛАМНОЙ КОНСТРУКЦИИ

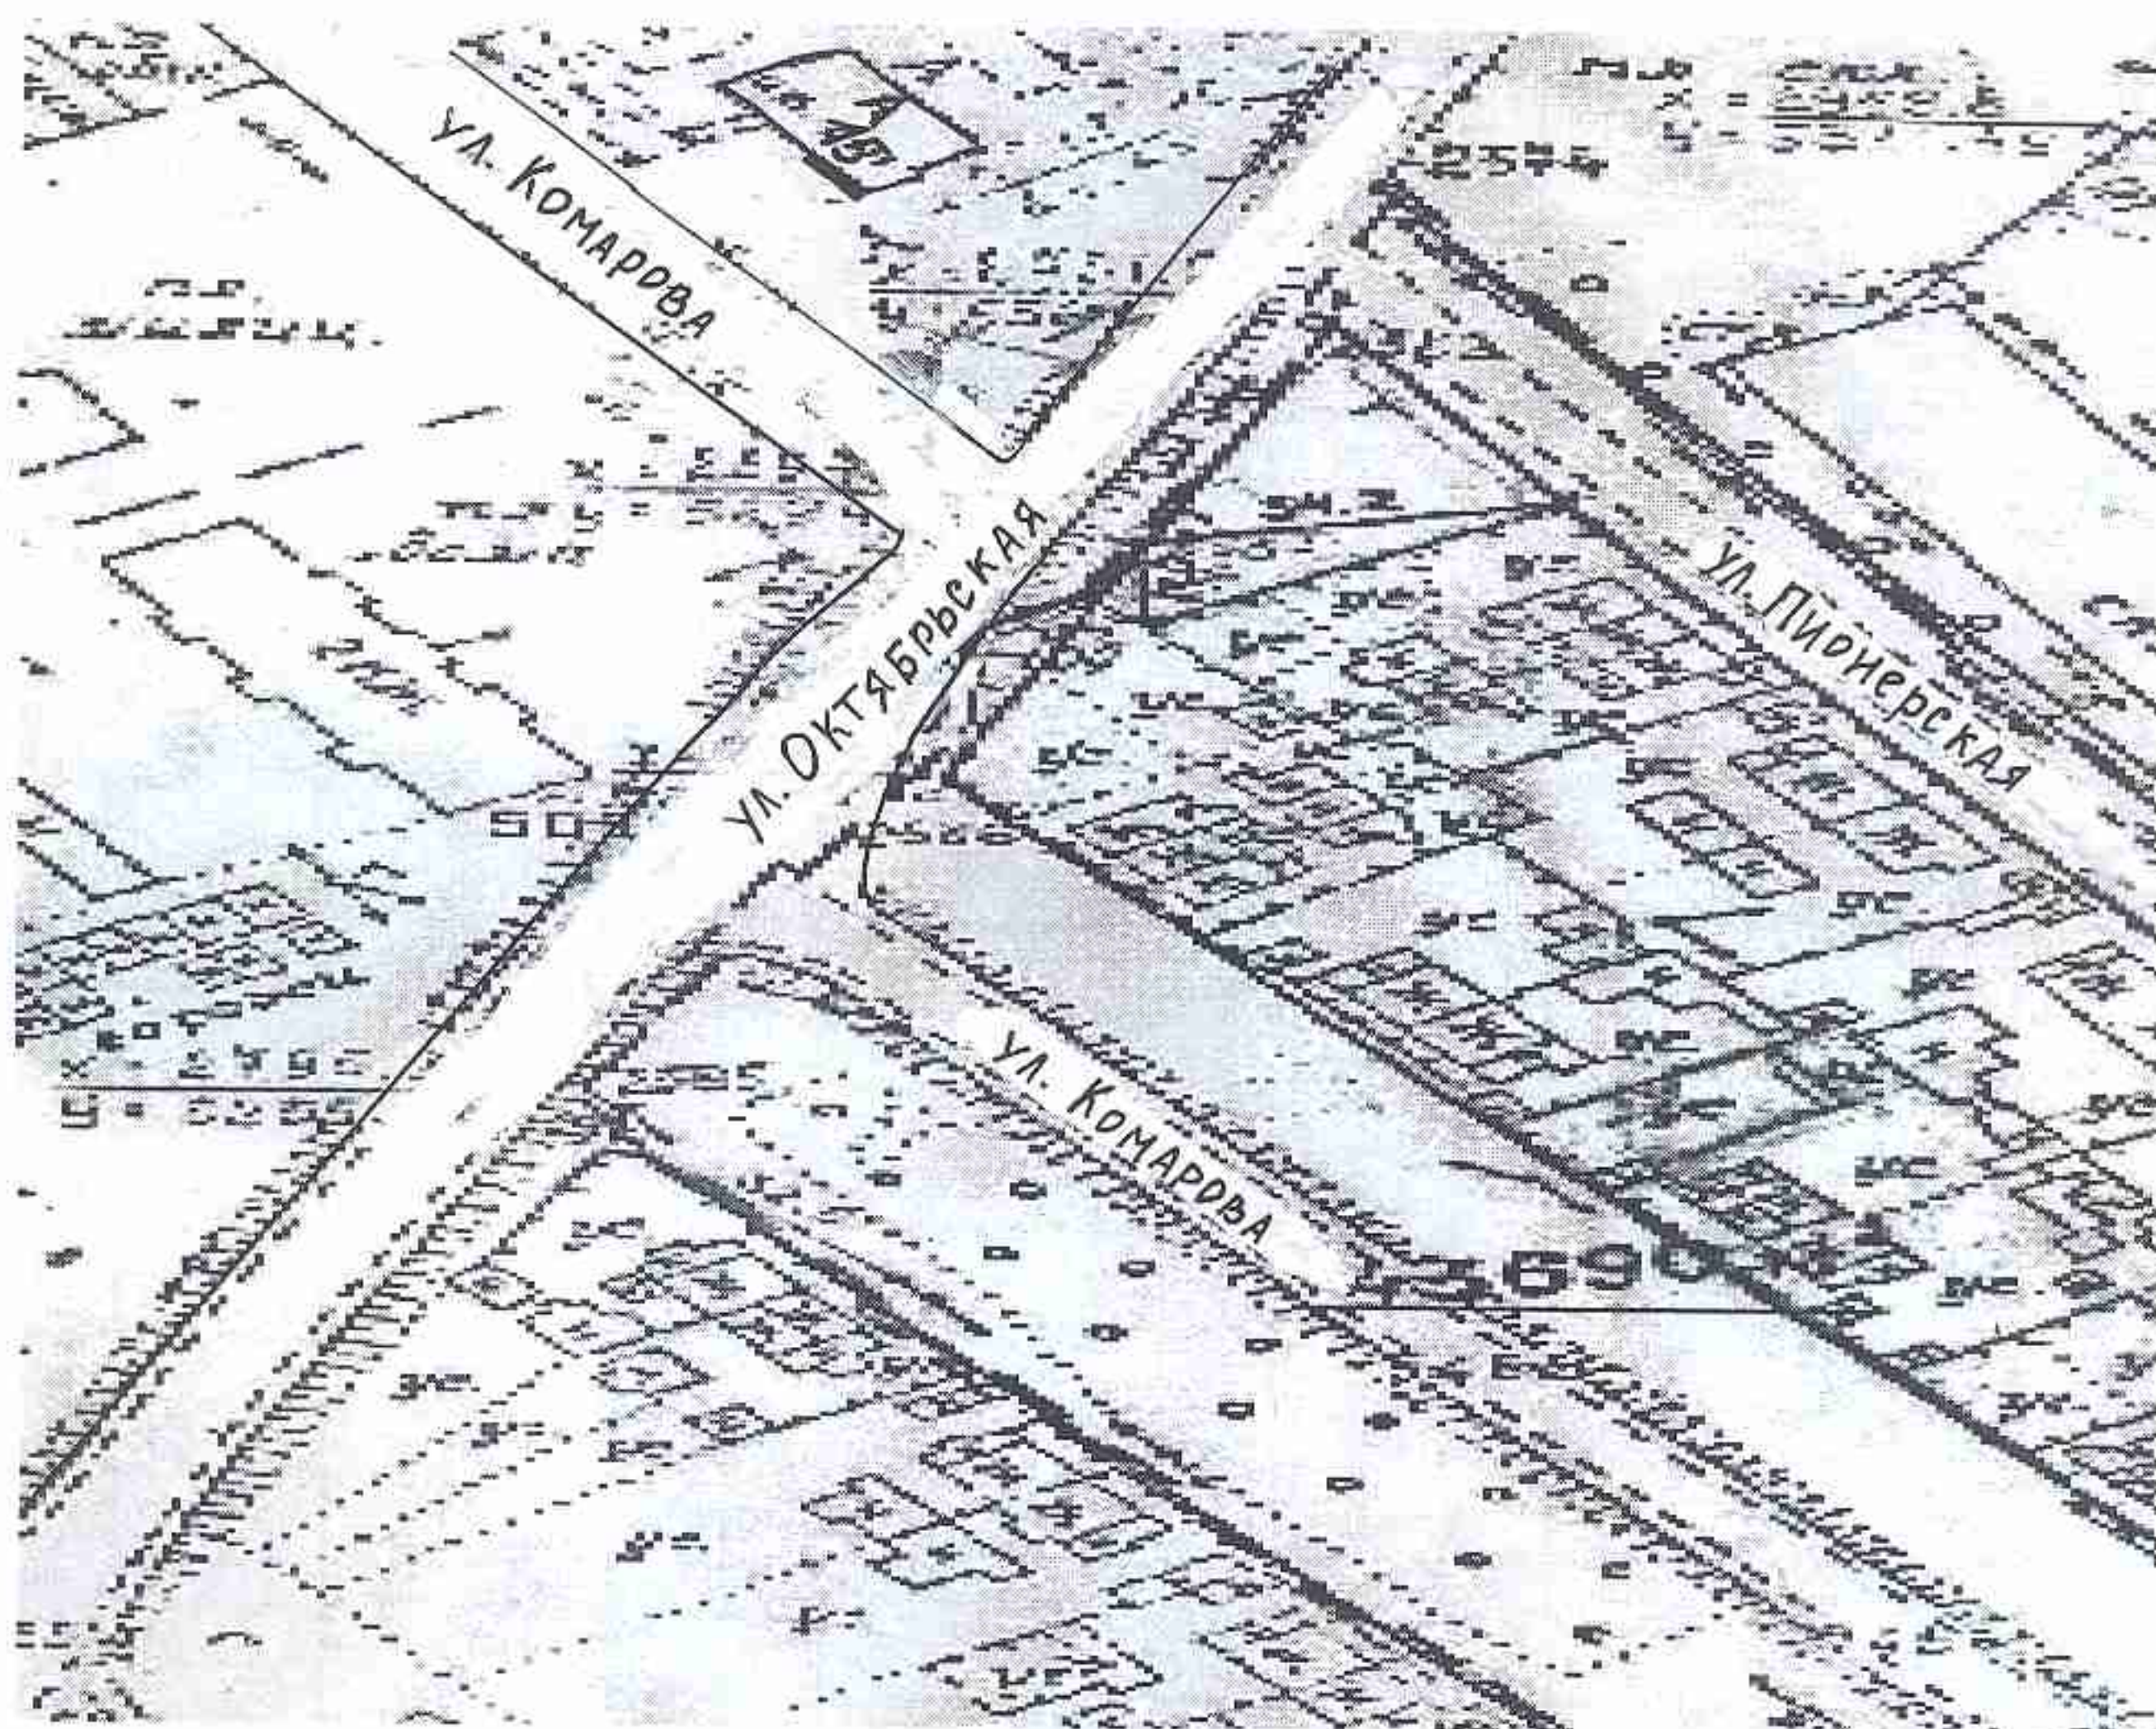

— - место установки рекламной конструкции на здании автостанции
рекламный щит формата (в*h) 2,5*1,2 м).

Типы рекламных конструкций

№п/п	Адрес рекламной конструкции	Условные обозначения на карте	Тип рекламной конструкции
1.	Пгт Лебяжье, здание автостанции по ул. Комарова 15, кадастровый номер земельного участка 43:15:010126	№10	Тканевые баннеры