


Приложение
к постановлению администрации
Лебяжского муниципального
района Кировской области
от _____ 2015 № _____

СХЕМА РАЗМЕЩЕНИЯ РЕКЛАМНОЙ КОНСТРУКЦИИ

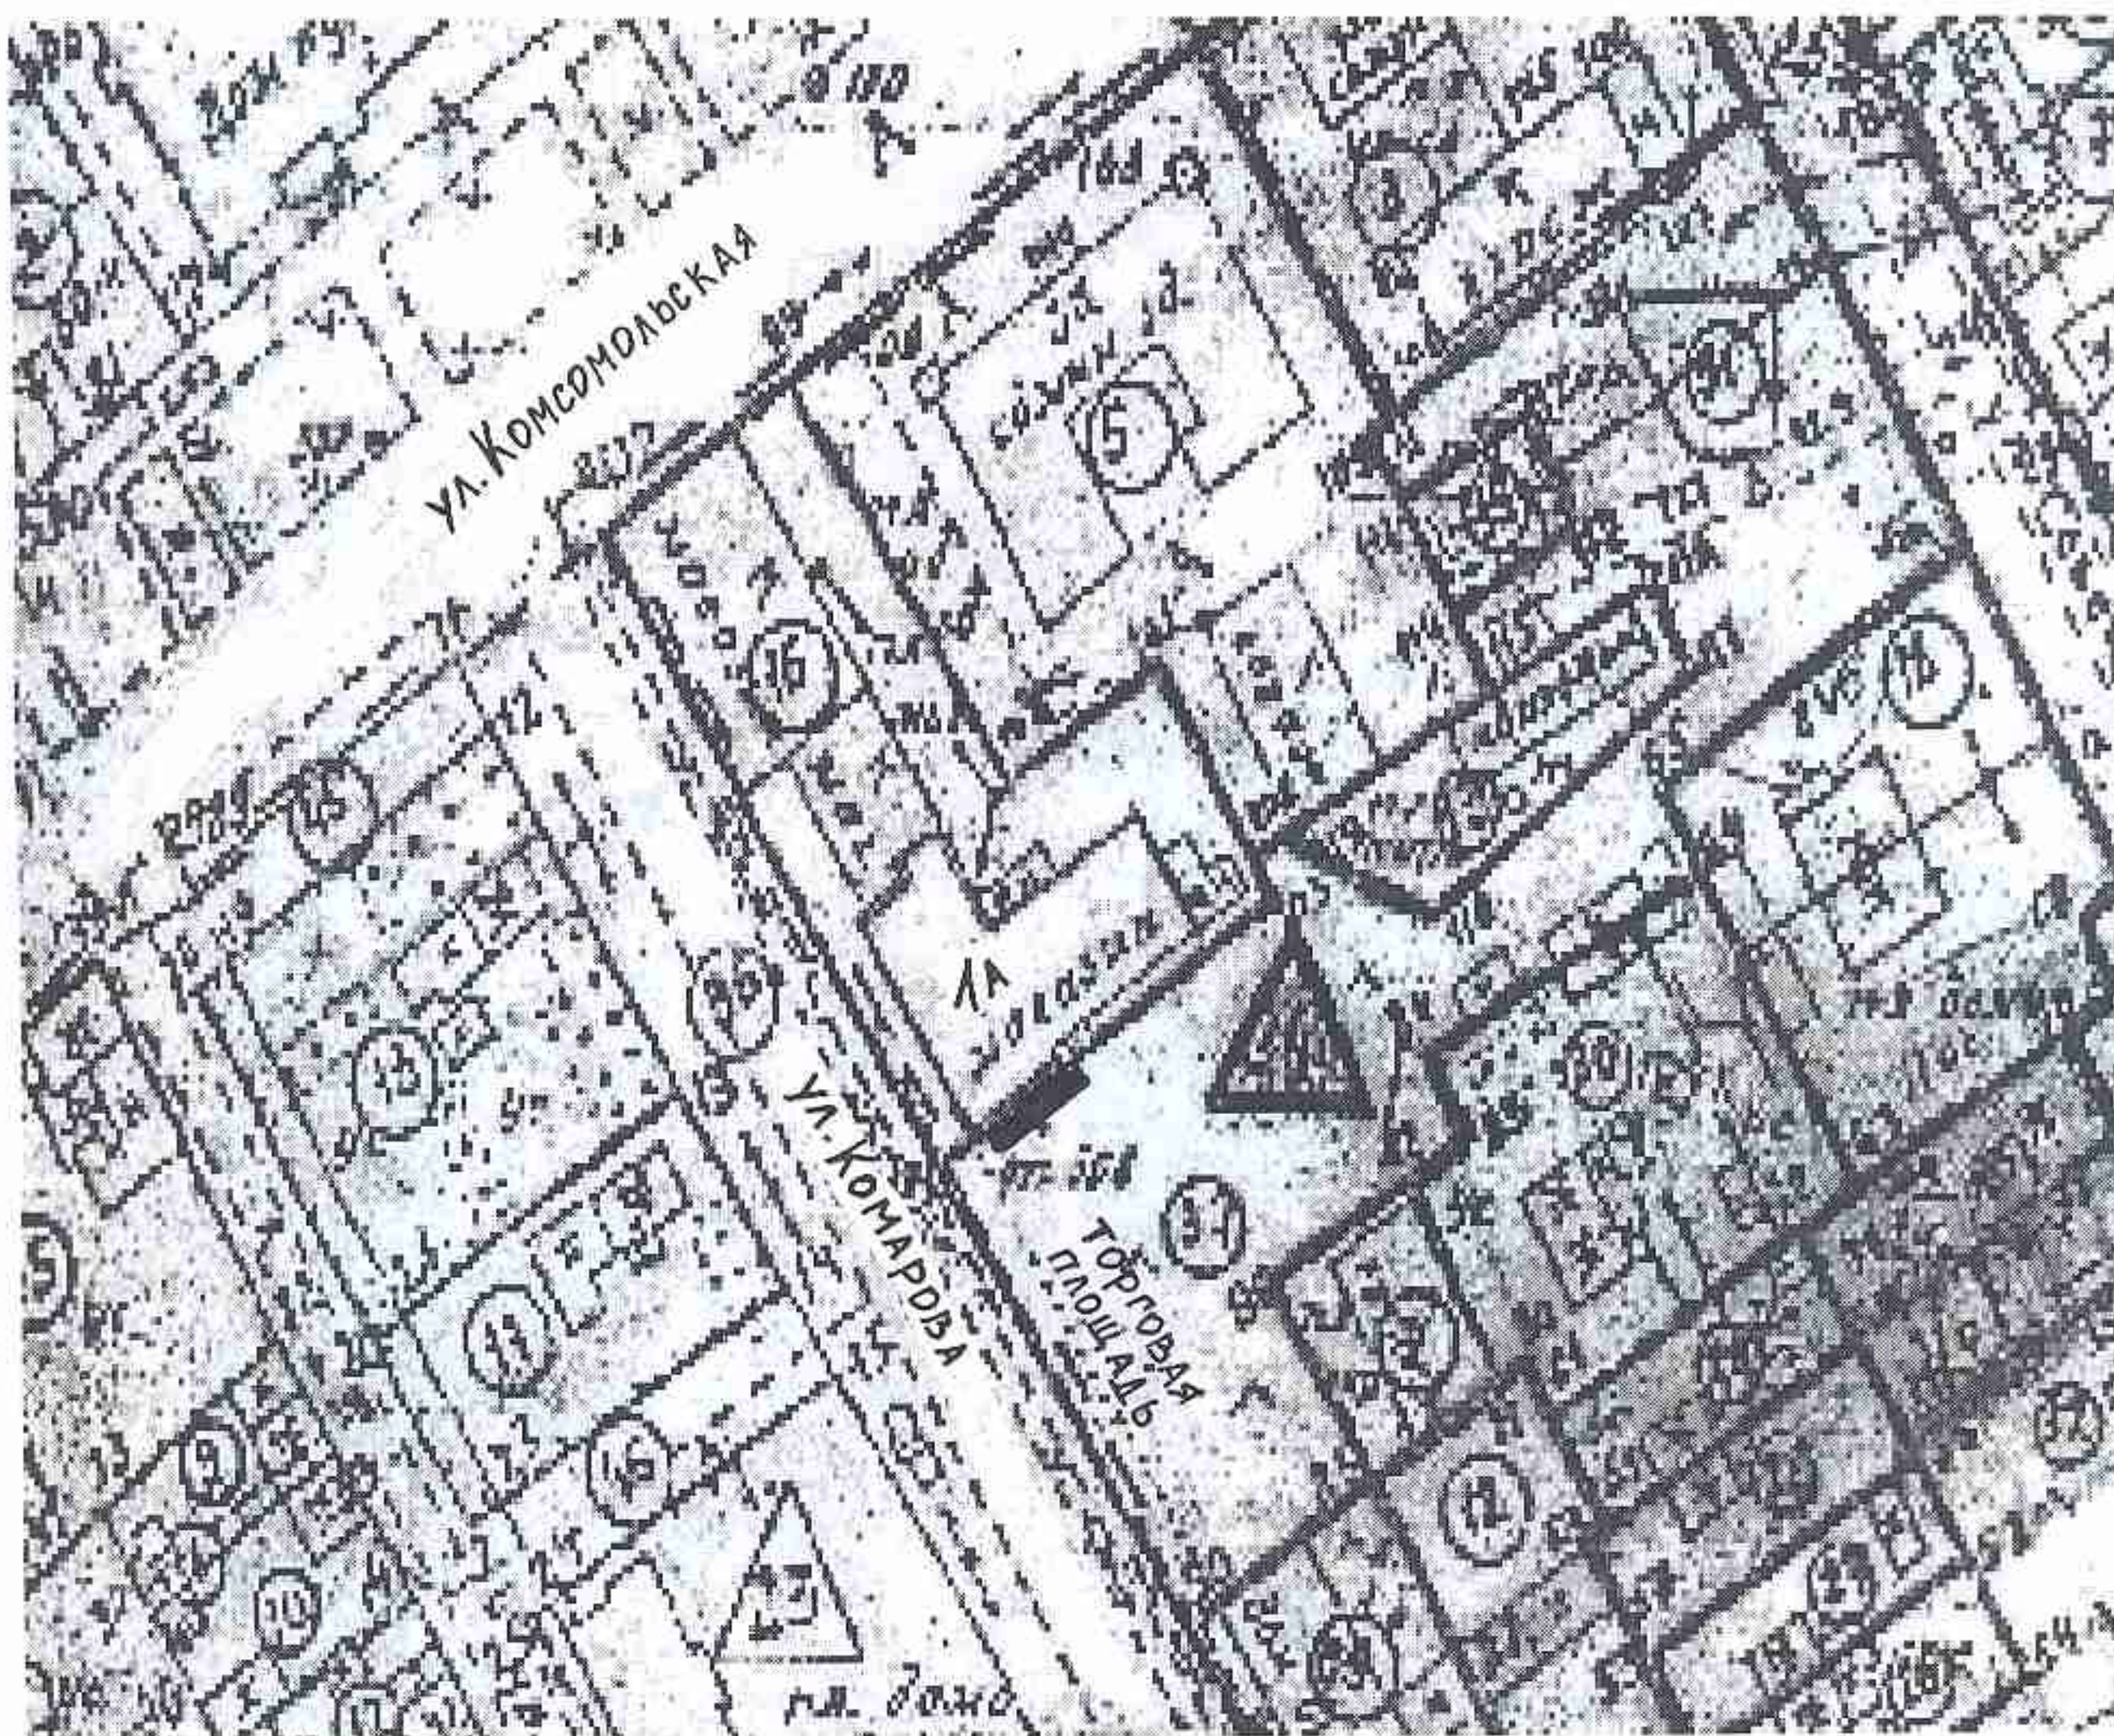

— - место установки рекламной конструкции на здании магазина райпо
рекламные щиты формата (в*h) 6*3 м); 2,6*0,8 м; 10*1,2м (со стороны
торговой площади)

Типы рекламных конструкций

№п/п	Адрес рекламной конструкции	Условные обозначения на карте	Тип рекламной конструкции
1.	Пгт Лебяжье, здание магазина по ул. Комарова 1а, кадастровый номер земельного участка 43:15:010124	№9	Тканевые баннеры