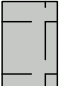

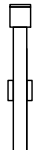
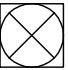



Условные обозначения:


- 


-асфальтобетонное покрытие
- 


-грунтовое покрытие
- 

-качели-балисник
- 

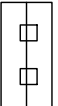
-карусель
- 


-качели
- 

-брусья
- 

-кольцо баскетбольное
- 

-скамья с урной

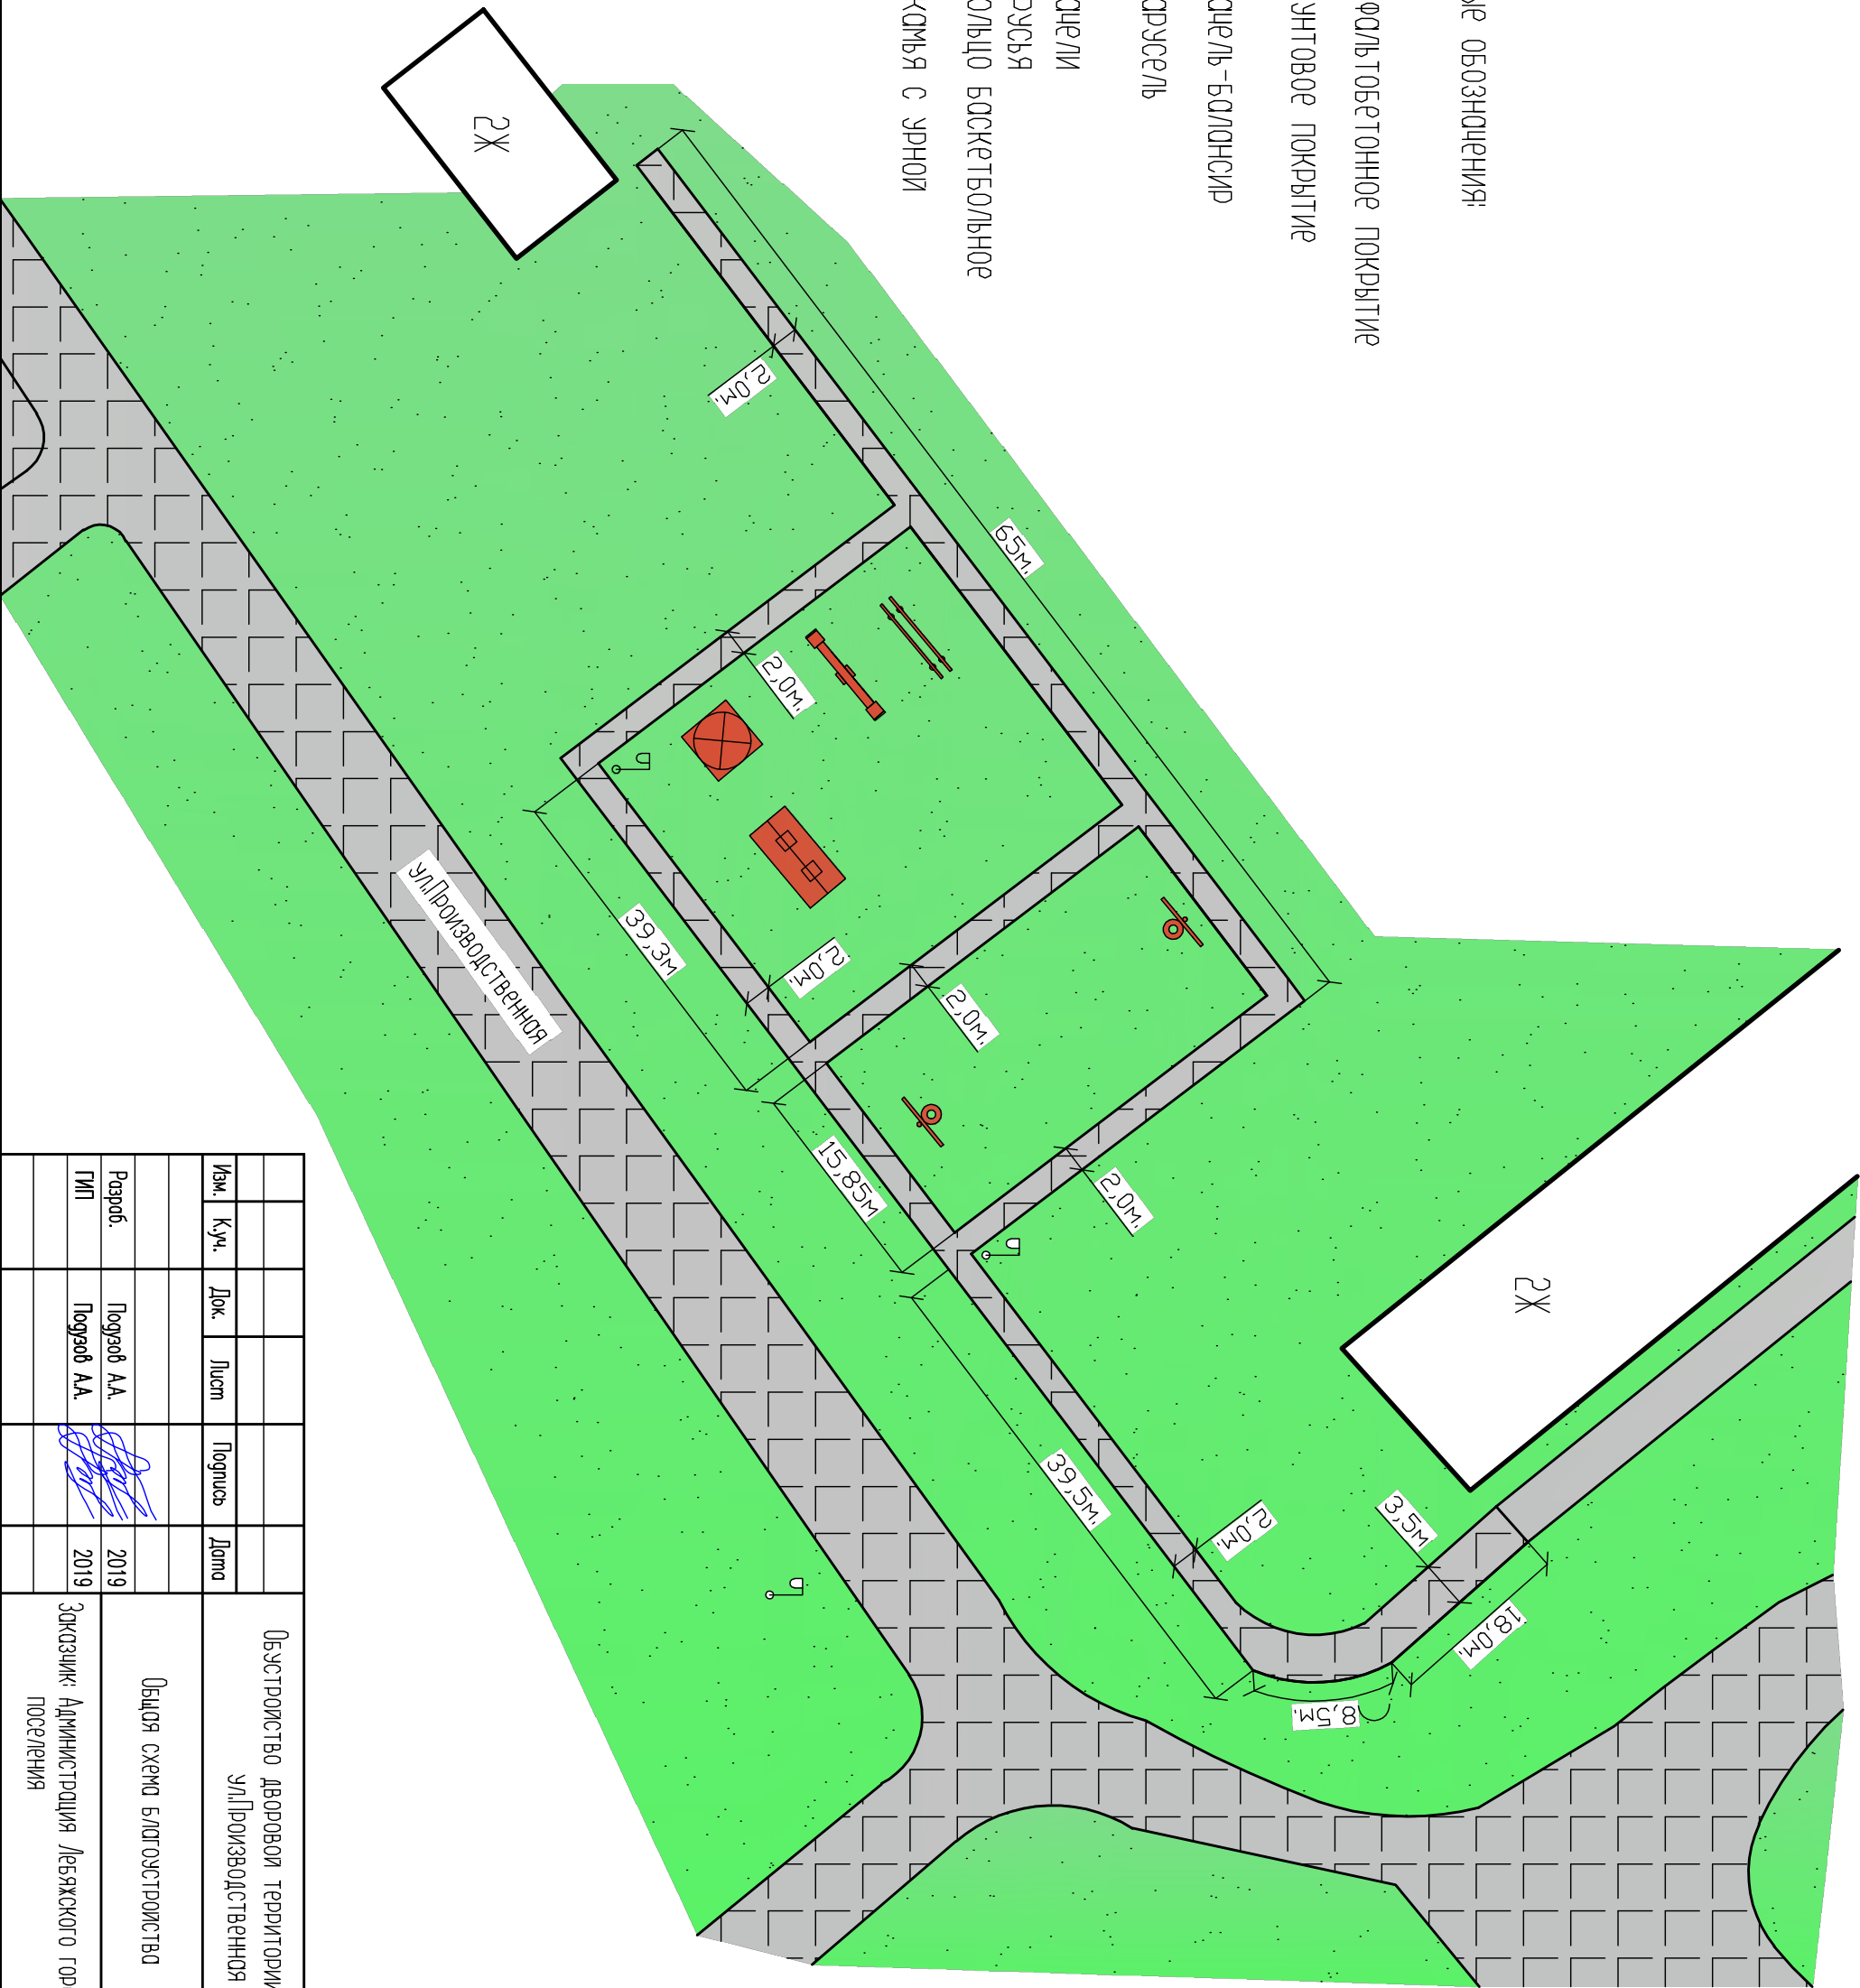

							Обустройство дворовой территории многоквартирных домов пгт /вежжэ ул.Производственная между домами №2 и №3		
Изм.	К.уч.	Док.	Лист	Подпись	Дата				
Разроб.		Погзоб А.А.			2019	Общая схема благоустройства			Страница
ГМП		Погзоб А.А.			2019				Лист
						Заказчик: Администрация /вежжэского городского поселения			Листов
						Индивидуальный предприниматель Погзобов Евгения Сергеевна			