
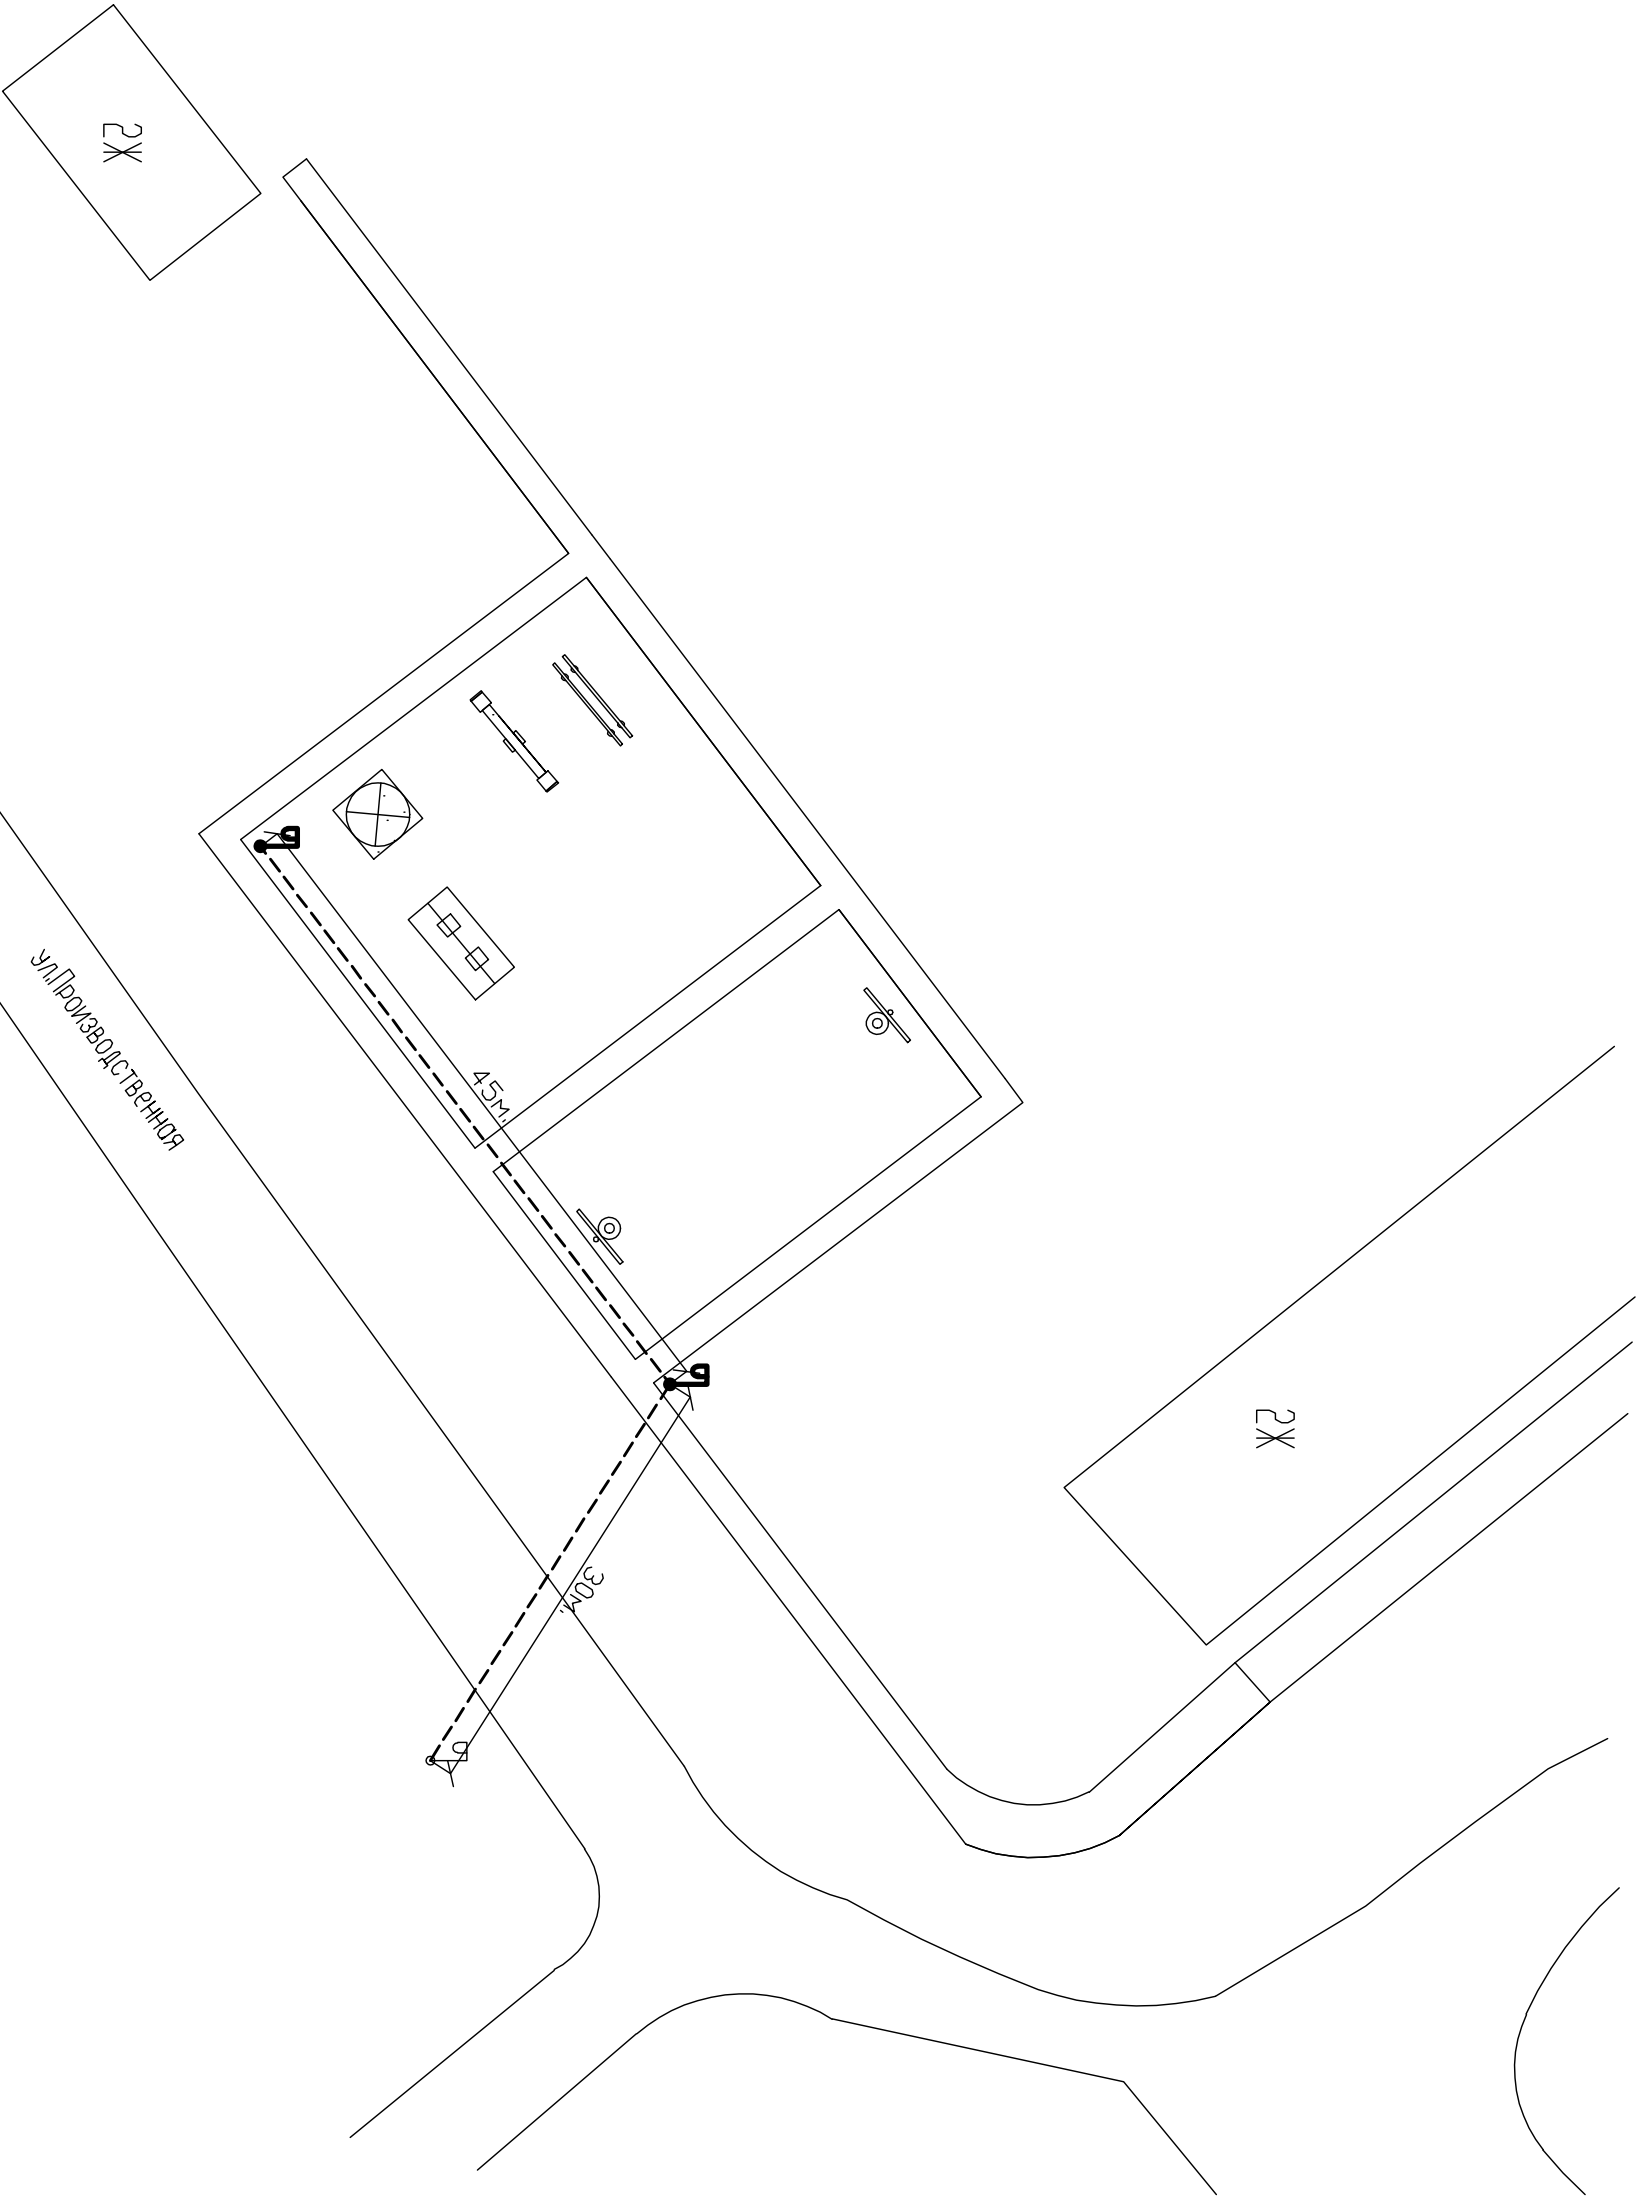


Схема выполнения наружного освещения М1:500

 

							Обустройство дворовой территории многоквартирных домов пгт Лебяжье ул. Производственная между домами №2 и №3
Изм.	К.уч.	Док.	Лист	Подпись	Дата		
Разроб.		Погуров А.А.			2019	Схема выполнения наружного освещения	Строчка
ГМП		Погуров А.А.			2019		Лист
						Заказчик: Администрация Лебяжского городского поселения	Листов
							Индивидуальный предприниматель Погуров Евгения Сергеевна