
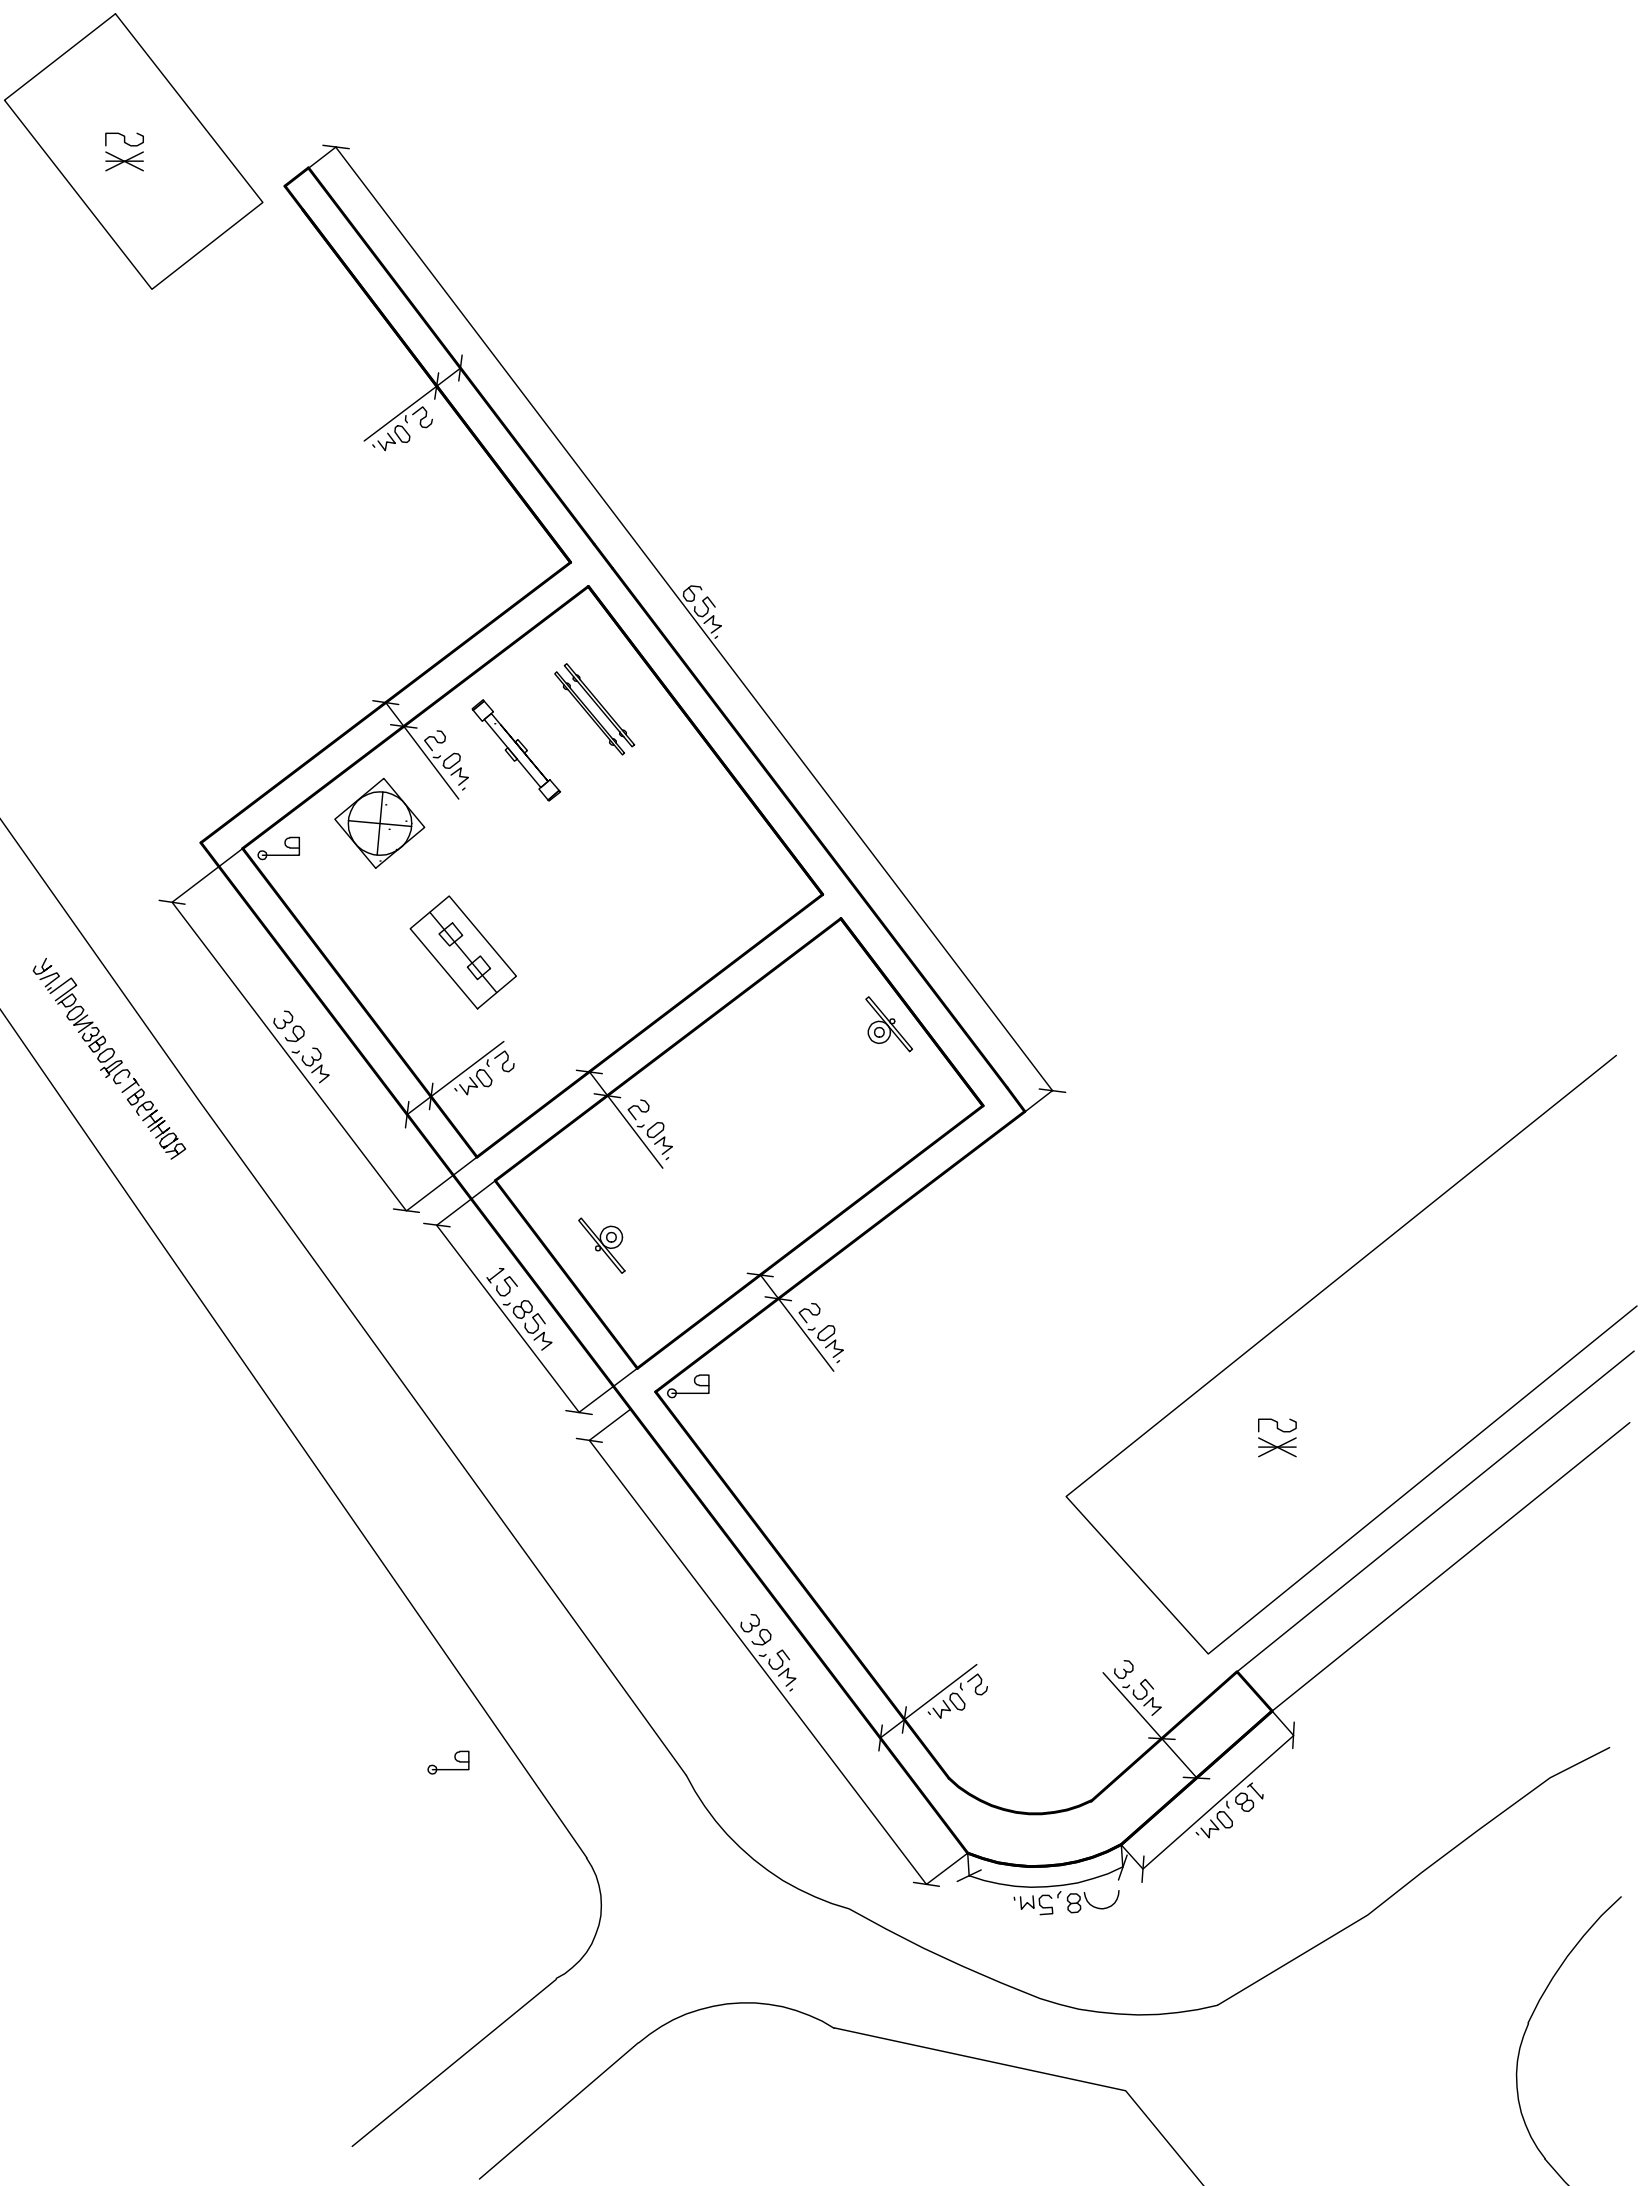
 



Схема выполнения асфальтобетонного покрытия М1:500

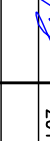

						Обустройство территории многоквартирных домов пгт Лебяжье ул.Производственная между домами №2 и №3
Изм.	Куч.	Док.	Лист	Подпись	Дата	
Разработ.		Погребов А.А.			2019	Схема выполнения асфальтового дорожного покрытия
Гип		Погребов А.А.			2019	
Заказчик: Администрация Лебяжского городского поселения						Индивидуальный предприниматель Подзвова Евгения Сергеевна